


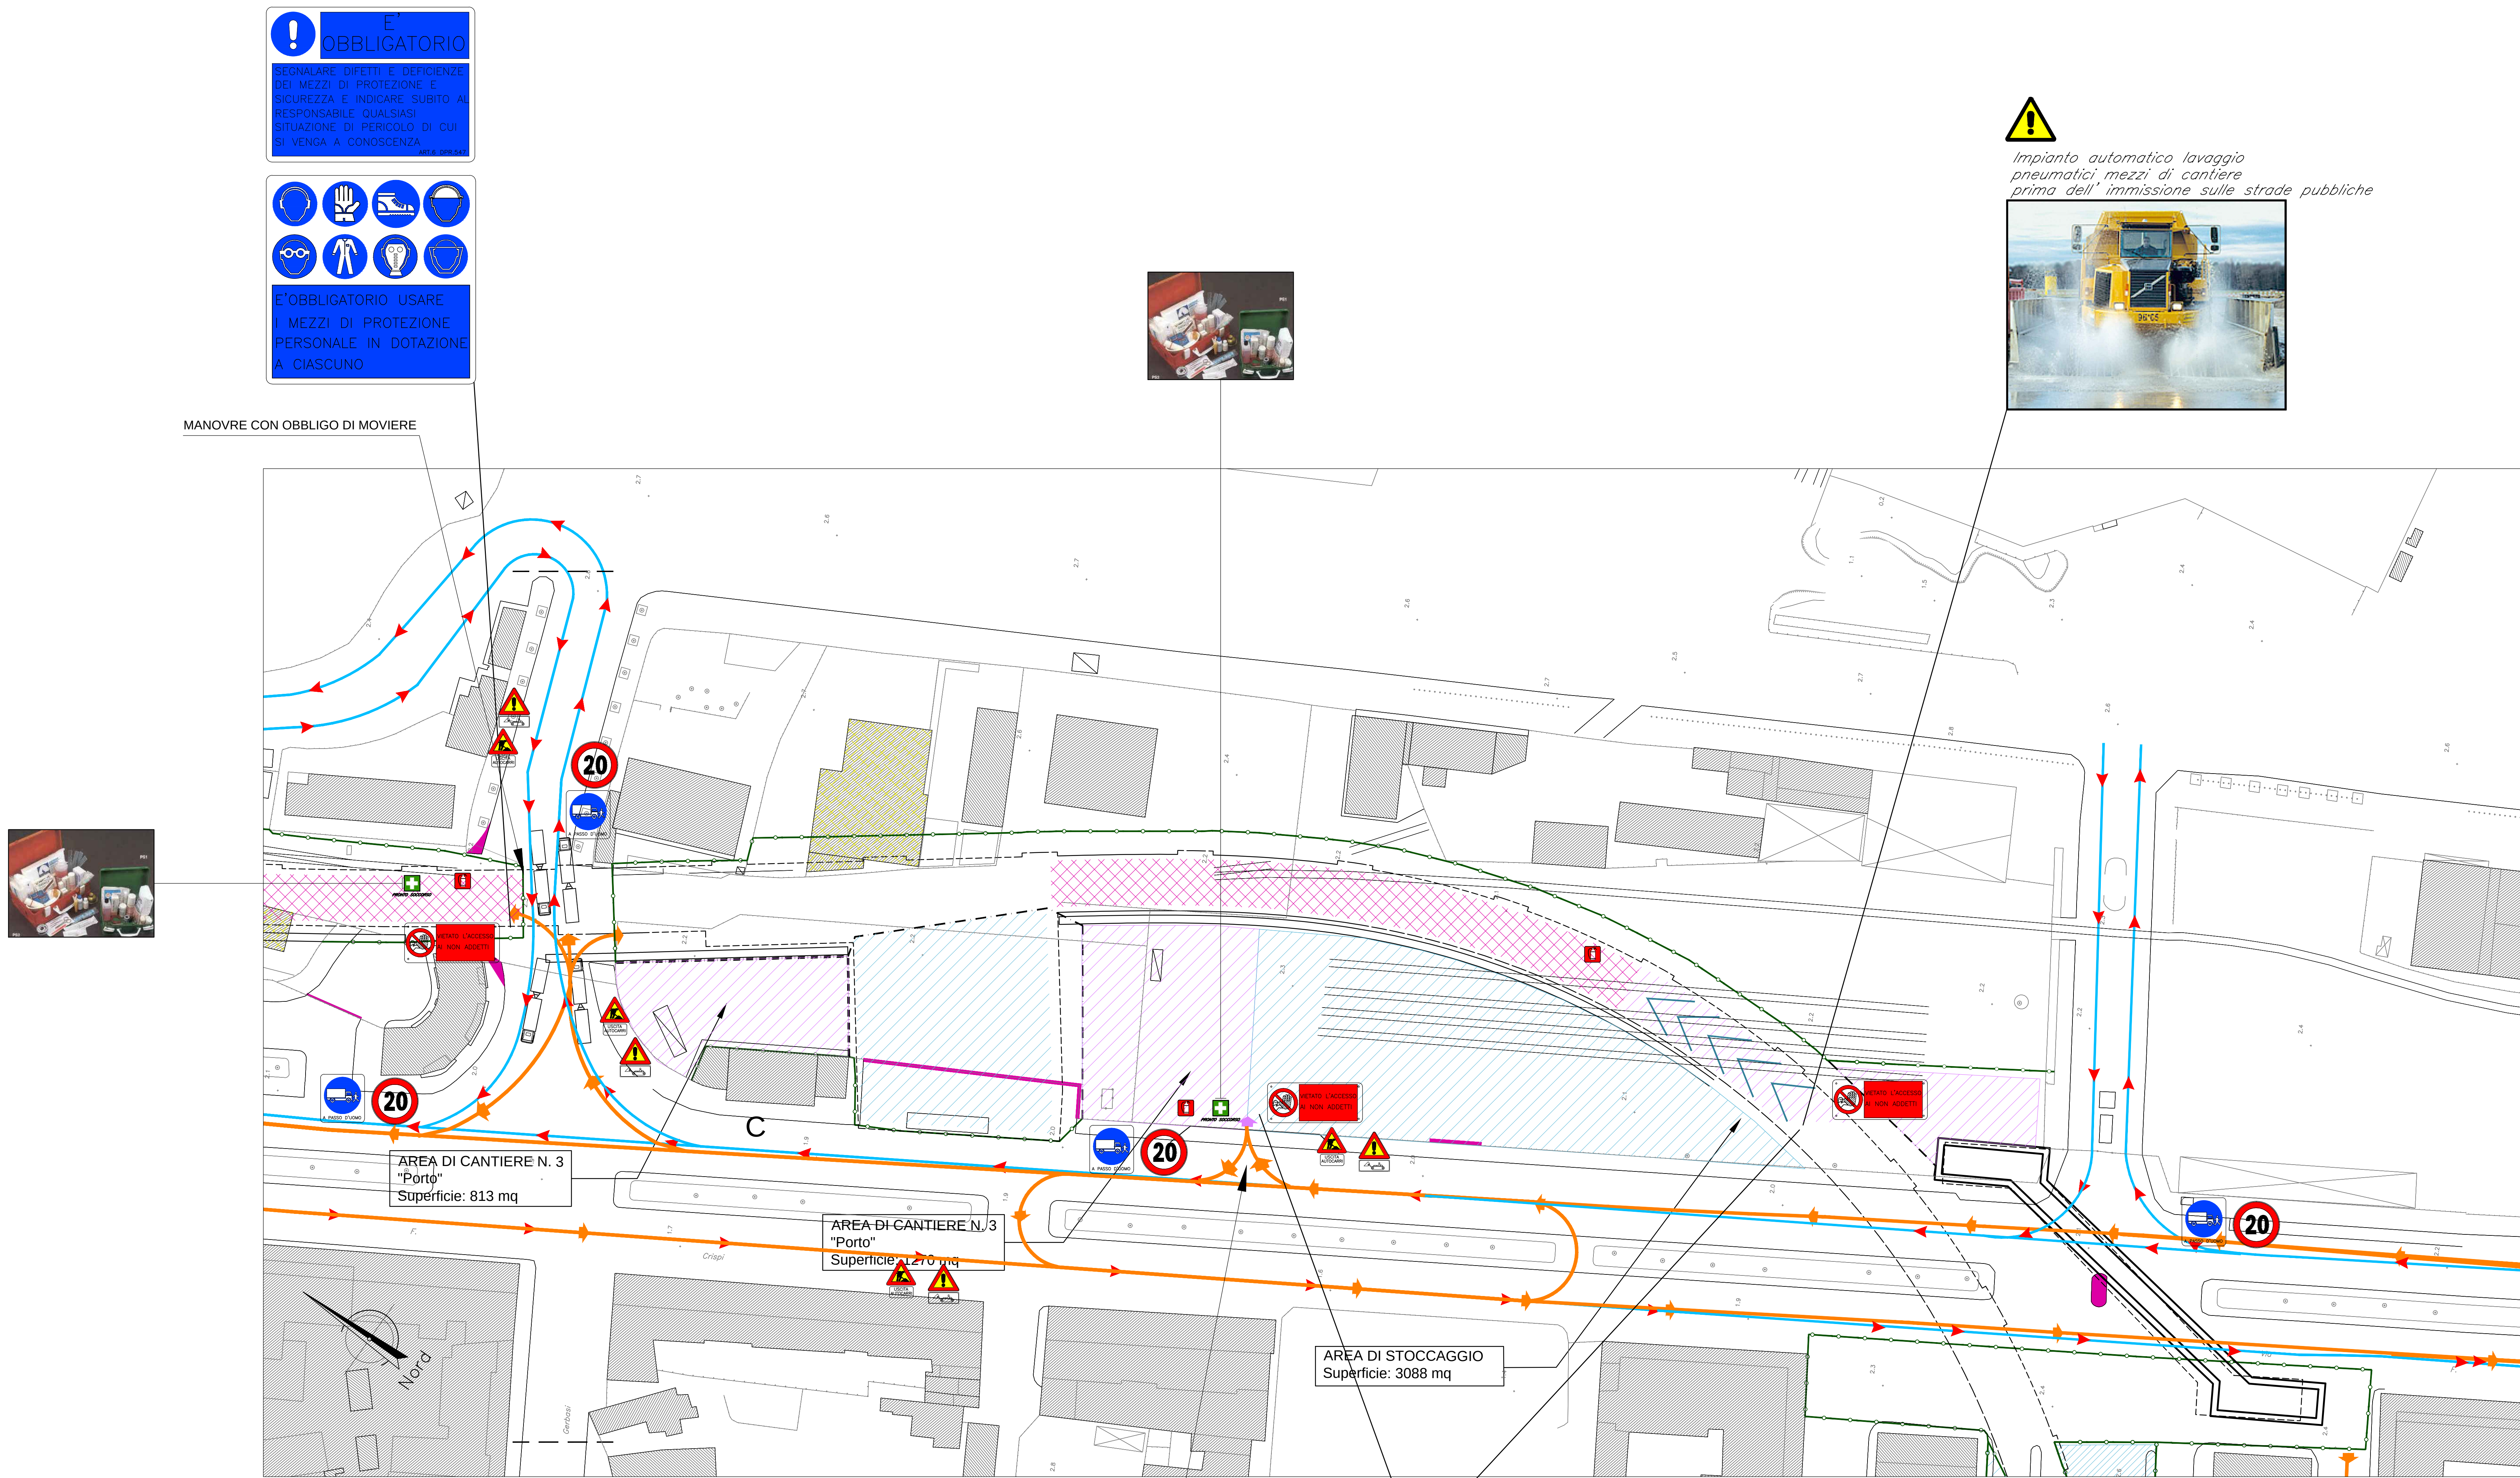

! E' OBLIGATORIO

SEGNALARE DEFETTI E DEFICIENZE DEI MEZZI DI PROTEZIONE E SICUREZZA E MANOVARE QUANTO AL RESPONSABILE QUALSIASI SITUAZIONE DI PERICOLO DI CUI SI VENDA A CONSCIOSCENZA.

E' OBLIGATORIO USARE I MEZZI DI PROTEZIONE PERSONALE IN DOTAZIONE A CIASCUNO.



LEGENDA

AREE DI CANTIERE


- AREE LOGISTICO/OPERATIVE
- AREE DI STOCCAGGIO INTERNE AL CANTIERE
- AREA DI CANTIERE PER TRINCEA
- AREE DI STOCCAGGIO ATTREZZATURE E MATERIALI
- AREA INTERMODALE
- RECINZIONE DI CANTIERE
- RECINZIONE PERCORSO PEDONALE

FASI REALIZZATIVE

- ATTIVITA' DI SPOSTAMENTO DEI SOTTOSERVIZI INTERFERENTI
- ATTIVITA' DI ESECUZIONE PALI SCAVO DI RIBASSO E REALIZZAZIONE SOLETTONE, CON INTERRUZIONE DELLA VIABILITA' DI SUPERFICIE
- ATTIVITA' DI RIPRISTINO VIABILITA' DI SUPERFICIE E DI SCAVO A FORO CIECO
- DEMOLIZIONE MURO ESISTENTE E MARCIAPIEDI
- RICOSTRUZIONI
- EDIFICI EVENTUALMENTE DA DEMOLIRE
- RAMPA DI CANTIERE

GESTIONE DEL TRAFFICO

- VIABILITA' ORDINARIA: VERSO DI PERCORRENZA ATTUALE
- VIABILITA' ORDINARIA: VERSO DI PERCORRENZA IN SENSO OPPOSTO A QUELLO ATTUALE
- VIABILITA' DI CANTIERE
- VIABILITA' DI CANTIERE: VERSO DI PERCORRENZA IN SENSO OPPOSTO A QUELLO ATTUALE
- PERCORSO PERSONALE DURANTE LA FASE DI SPOSTAMENTO DEI SOTTOSERVIZI (FASE A)
- FRONTE DI SCAVO
- ACCESSO AL CANTIERE

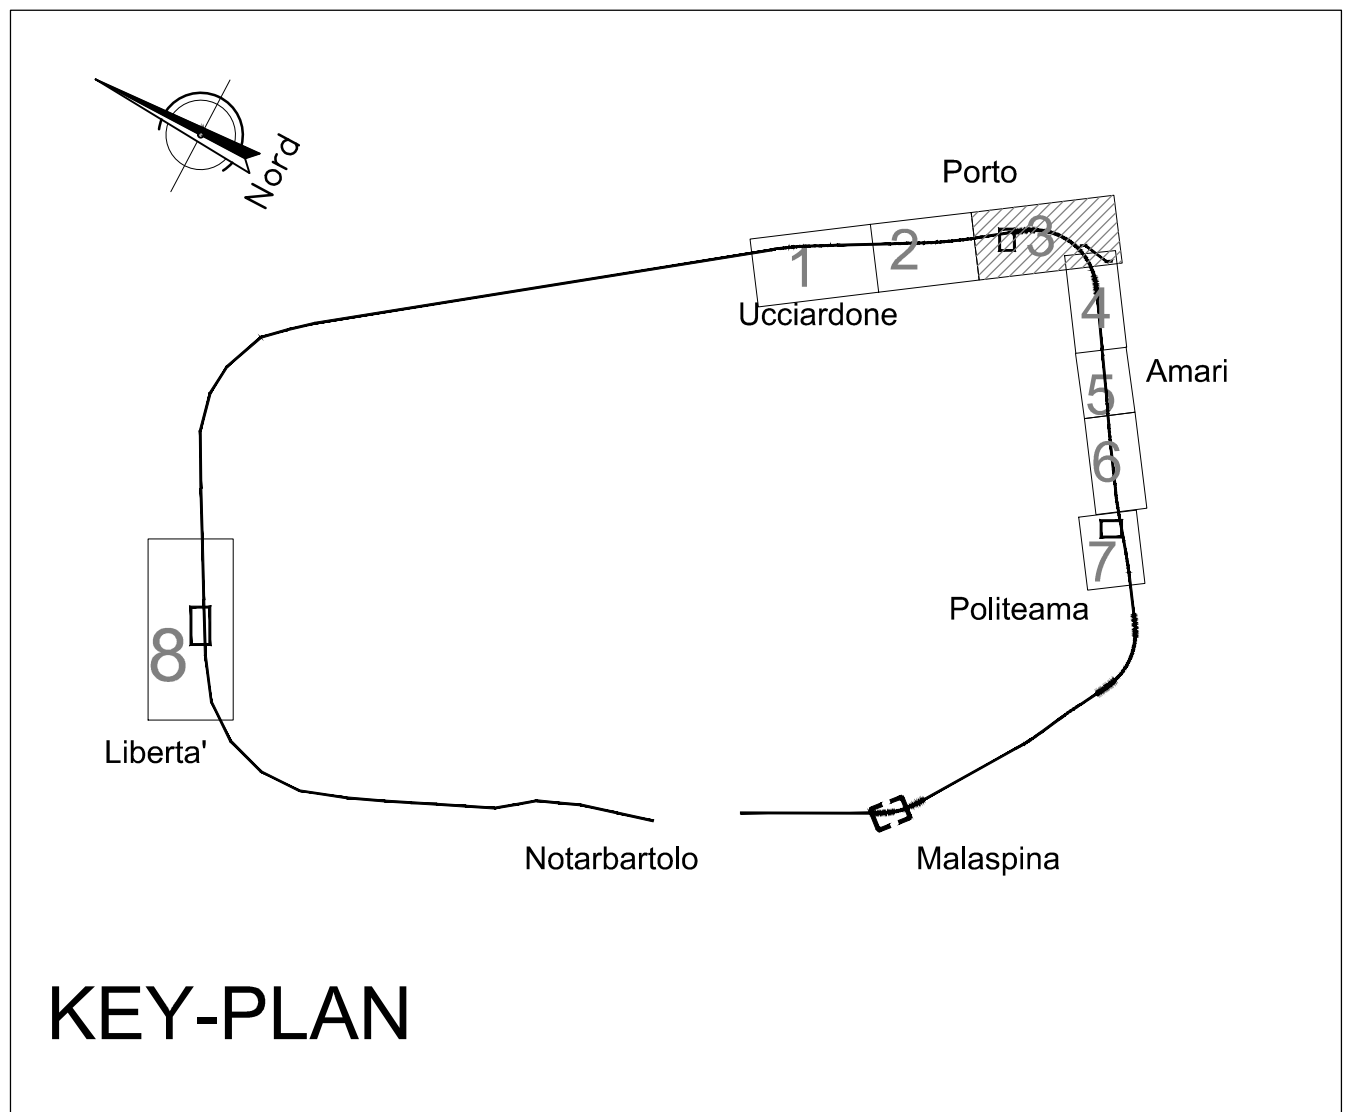

COMUNE DI PALERMO

CONMITTENTE: RFI RETE FERROVIARIA ITALIANA GRUPPO FERROVIE DELLO STATO

DIREZIONE LAVORI: ITALFERR GRUPPO FERROVIE DELLO STATO

IMPRESA ESECUTRICE: Tm

PROGETTO ESECUTIVO

PRIMO LOTTO FUNZIONALE CHIUSURA DELL'ANELLO FERROVIARIO IN SOTTERRANEO NEL TRATTO DI LINEA TRA LE STAZIONI DI PALERMO NOTARBARTOLO E GIACCHERY E PROSEGUIMENTO FINO A POLITEAMA

PIANO DI SICUREZZA E COORDINAMENTO

AREA 3 - MACROFASE A0

Rev.	Descrizione	Redatto	Data	Verificato	Data	Approvato	Data
A	Emissione	C. Di Sarò	25.10.10	M. Curcio	26.10.10	S. Esposito	28.10.10

COMMESSA LOTTO FASE ENTE TIPO DOC. OPERA/DISCIPLINA PROGR. REV. SCALA

RS72 01 E ZZ P8 SZ0300 001 A 1:500

PROGETTAZIONE: ATI (Associazione Temporanea d'Imprese)

PROGIM (Capogruppo Mandataria)

sab (Mandante)

File: RS72-01-E-ZZ-P8-100300-001-A n. Ediz.: 1