


! E' OBBLIGATORIO

SEMPRE, PRIMA DELL'USCITA, VERIFICARE
IL MEZZO DI PROTEZIONE E
SICUREZZA E INDICARE SUBITO AL
RESPONSABILE QUALSiasi
SITUAZIONE DI PERICOLO DI CUI
SI VENGA A CONOSCENZA

E' OBBLIGATORIO USARE
MEZZI DI PROTEZIONE
PERSONALE IN DOTAZIONE
A CIASCUNO

MANOVRE CON OBBLIGO DI MOVIERE


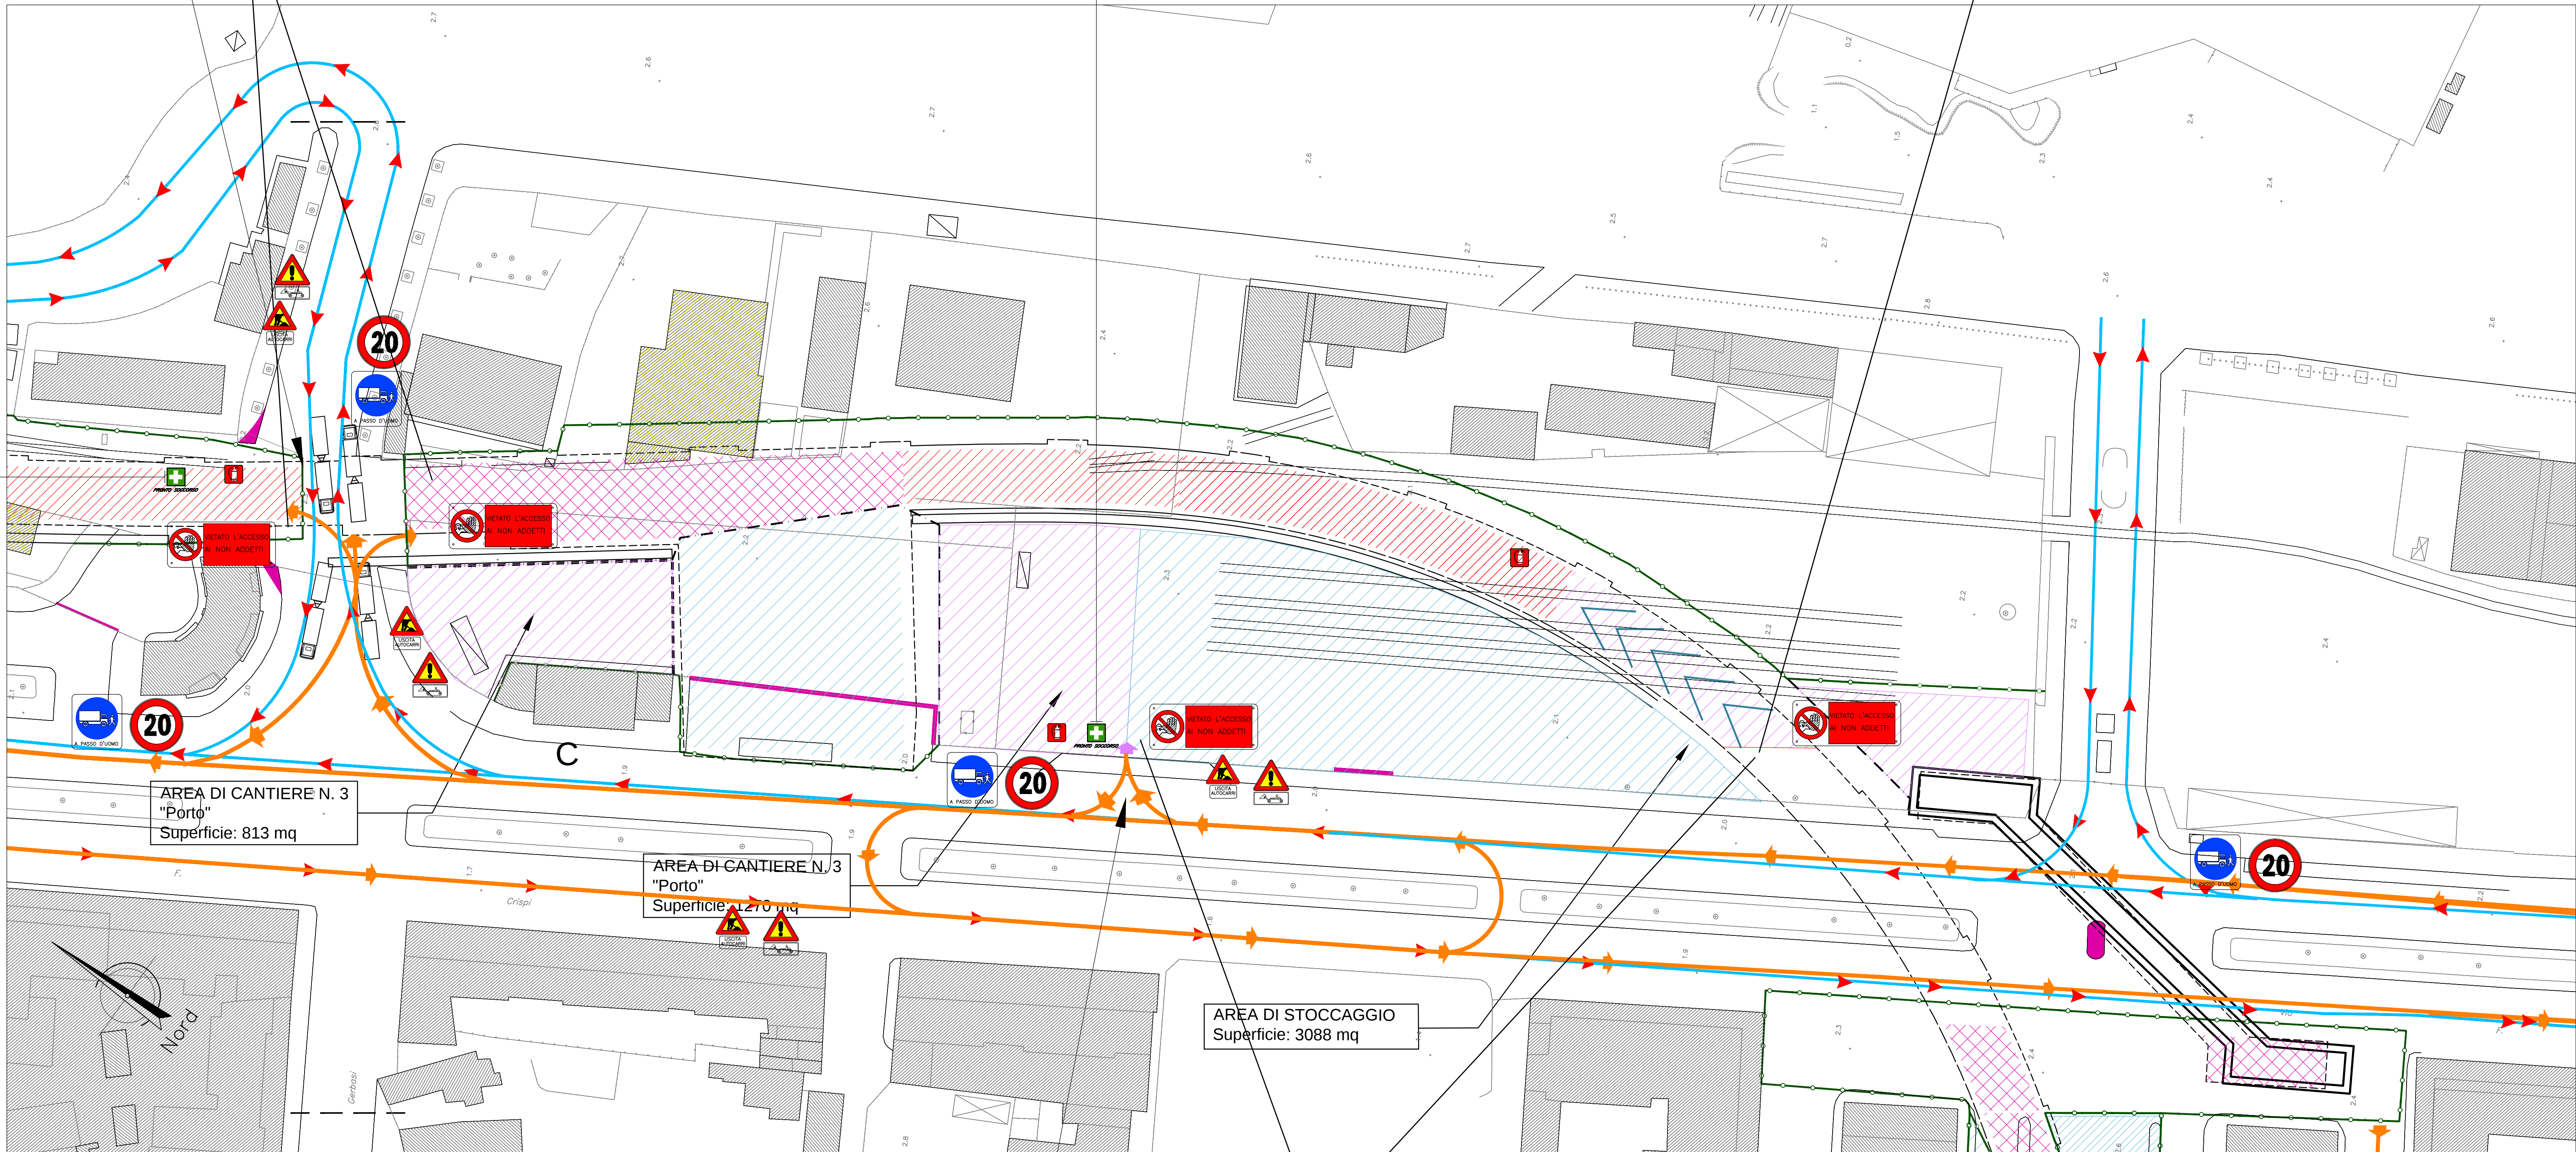


MANOVRE CON OBBLIGO DI MOVIERE

! E' OBBLIGATORIO

SEMPRE, PRIMA DELL'USCITA, VERIFICARE
IL MEZZO DI PROTEZIONE E
SICUREZZA E INDICARE SUBITO AL
RESPONSABILE QUALSiasi
SITUAZIONE DI PERICOLO DI CUI
SI VENGA A CONOSCENZA

E' OBBLIGATORIO USARE
MEZZI DI PROTEZIONE
PERSONALE IN DOTAZIONE
A CIASCUNO

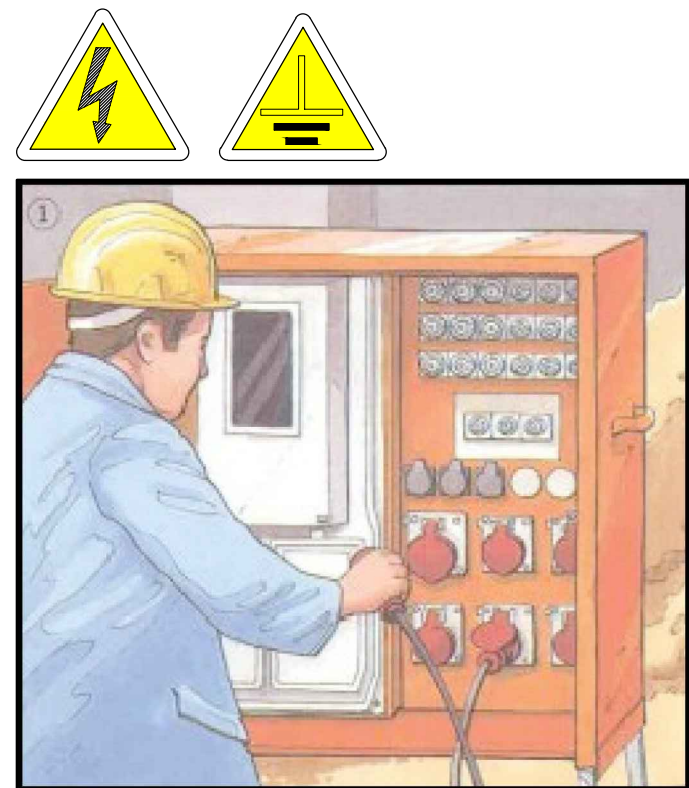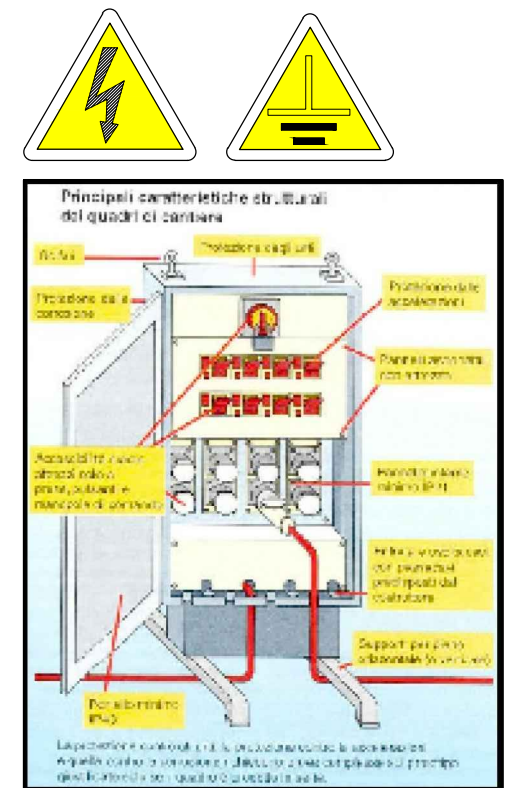

LEGENDA

AREE DI CANTIERE

AREE LOGISTIC/OOPERATIVE

AREE DI STOCCAGGIO INTERNE AL CANTIERE

AREA DI CANTIERE PER TRINCEA

AREE DI STOCCAGGIO ATTREZZATURE E MATERIALI

AREA INTERMODALE

RECINZIONE DI CANTIERE

RECINZIONE PERCORSO PEDONALE

FASI REALIZZATIVE

ATTIVITA' DI SPOSTAMENTO DEI SOTTOSERVIZI INTERFERENTI

ATTIVITA' DI ESECUZIONE PALI, SCAVO DI RIBASSO E REALIZZAZIONE SOLETTONE, CON INTERRUZIONE DELLA VIABILITA' DI SUPERFICIE

ATTIVITA' DI RIPRISTINO VIABILITA' DI SUPERFICIE E DI SCAVO A FORO CIECO

DEMOLIZIONE: MURO ESISTENTE E MARCIAPIEDI

RICOSTRUZIONI

EDIFICI EVENTUALMENTE DA DEMOLIRE

RAMPA DI CANTIERE

GESTIONE DEL TRAFFICO

VIABILITA' ORDINARIA: VERSO DI PERCORSO ATTUALE

VIABILITA' ORDINARIA: VERSO DI PERCORSO IN SENSO OPPOSTO A QUELLO ATTUALE


VIABILITA' DI CANTIERE

VIABILITA' DI CANTIERE: VERSO DI PERCORSO IN SENSO OPPOSTO A QUELLO ATTUALE

PERCORSO PERSONALE DURANTE LA FASE DI SPOSTAMENTO DEI SOTTOSERVIZI (FASE A)

FRONTE DI SCAVO

ACCESSO AL CANTIERE

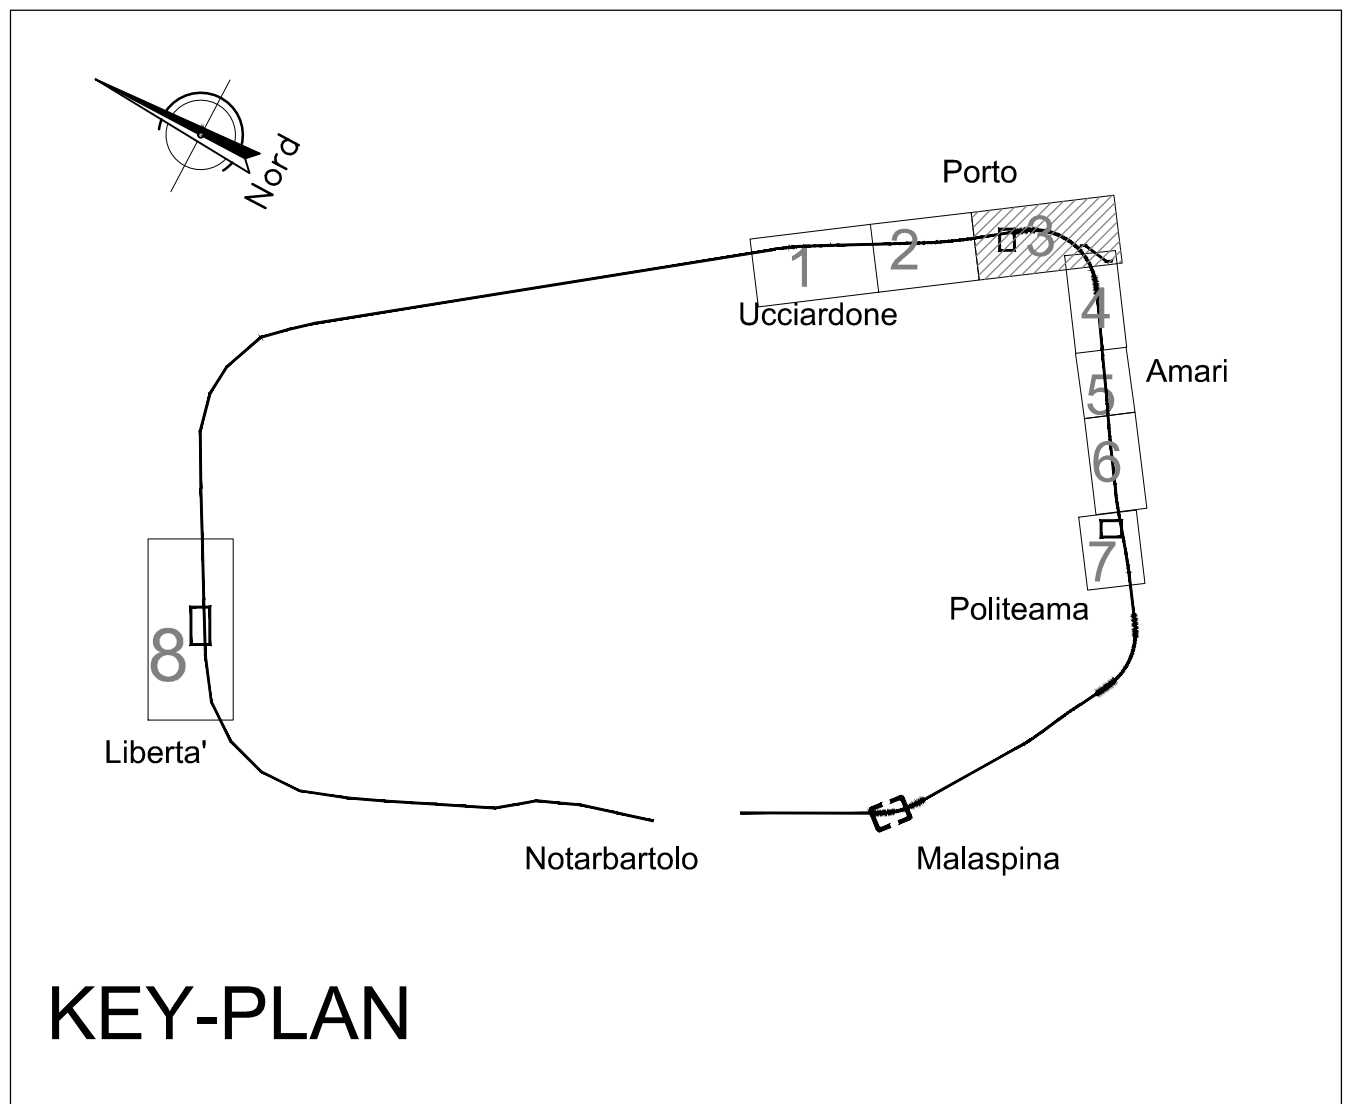

COMUNE DI PALERMO

COMITENTE

R.F.I.

RETE FERROVIARIA ITALIANA

GRUPPO FERROVIE DELLO STATO

DIREZIONE LAVORI

ITALFERR

GRUPPO FERROVIE DELLO STATO

IMPRESA ESECUTRICE:

T.M.

PROGETTO ESECUTIVO

PRIMO LOTTO FUNZIONALE CHIUSURA DELL'ANELLO FERROVIARIO IN SOTTERRANEO NEL TRATTO DI LINEA TRA LE STAZIONI DI PALERMO NOTARBARTOLO E GIACCHERY E PROSEGUIMENTO FINO A POLITEAMA

PIANO DI SICUREZZA E COORDINAMENTO

AREA 3 - MACROFASE A1

COMMESSA

LOTTO

FASE

ENTE

TIPO DOC.

OPERA/DISCIPLINA

PROGR.

REV.

SCALA

RS72

01

E

ZZ

P8

SZ0300

002

A

1:500

PROGETTAZIONE: ATI (Associazione Temporanea d'Imprese)

PROGIM

(Capogruppo Mandataria)

sab

(Mandante)

Rev.	Descrizione	Redatto	Data	Verificato	Data	Approvato	Data
A	Emissione	C. Di Sarò	25.10.10	M. Curato	26.10.10	S. Esposito	28.10.10

File: RS72-01-E-ZZ-PS-100300-002-A

n. Ediz.: