


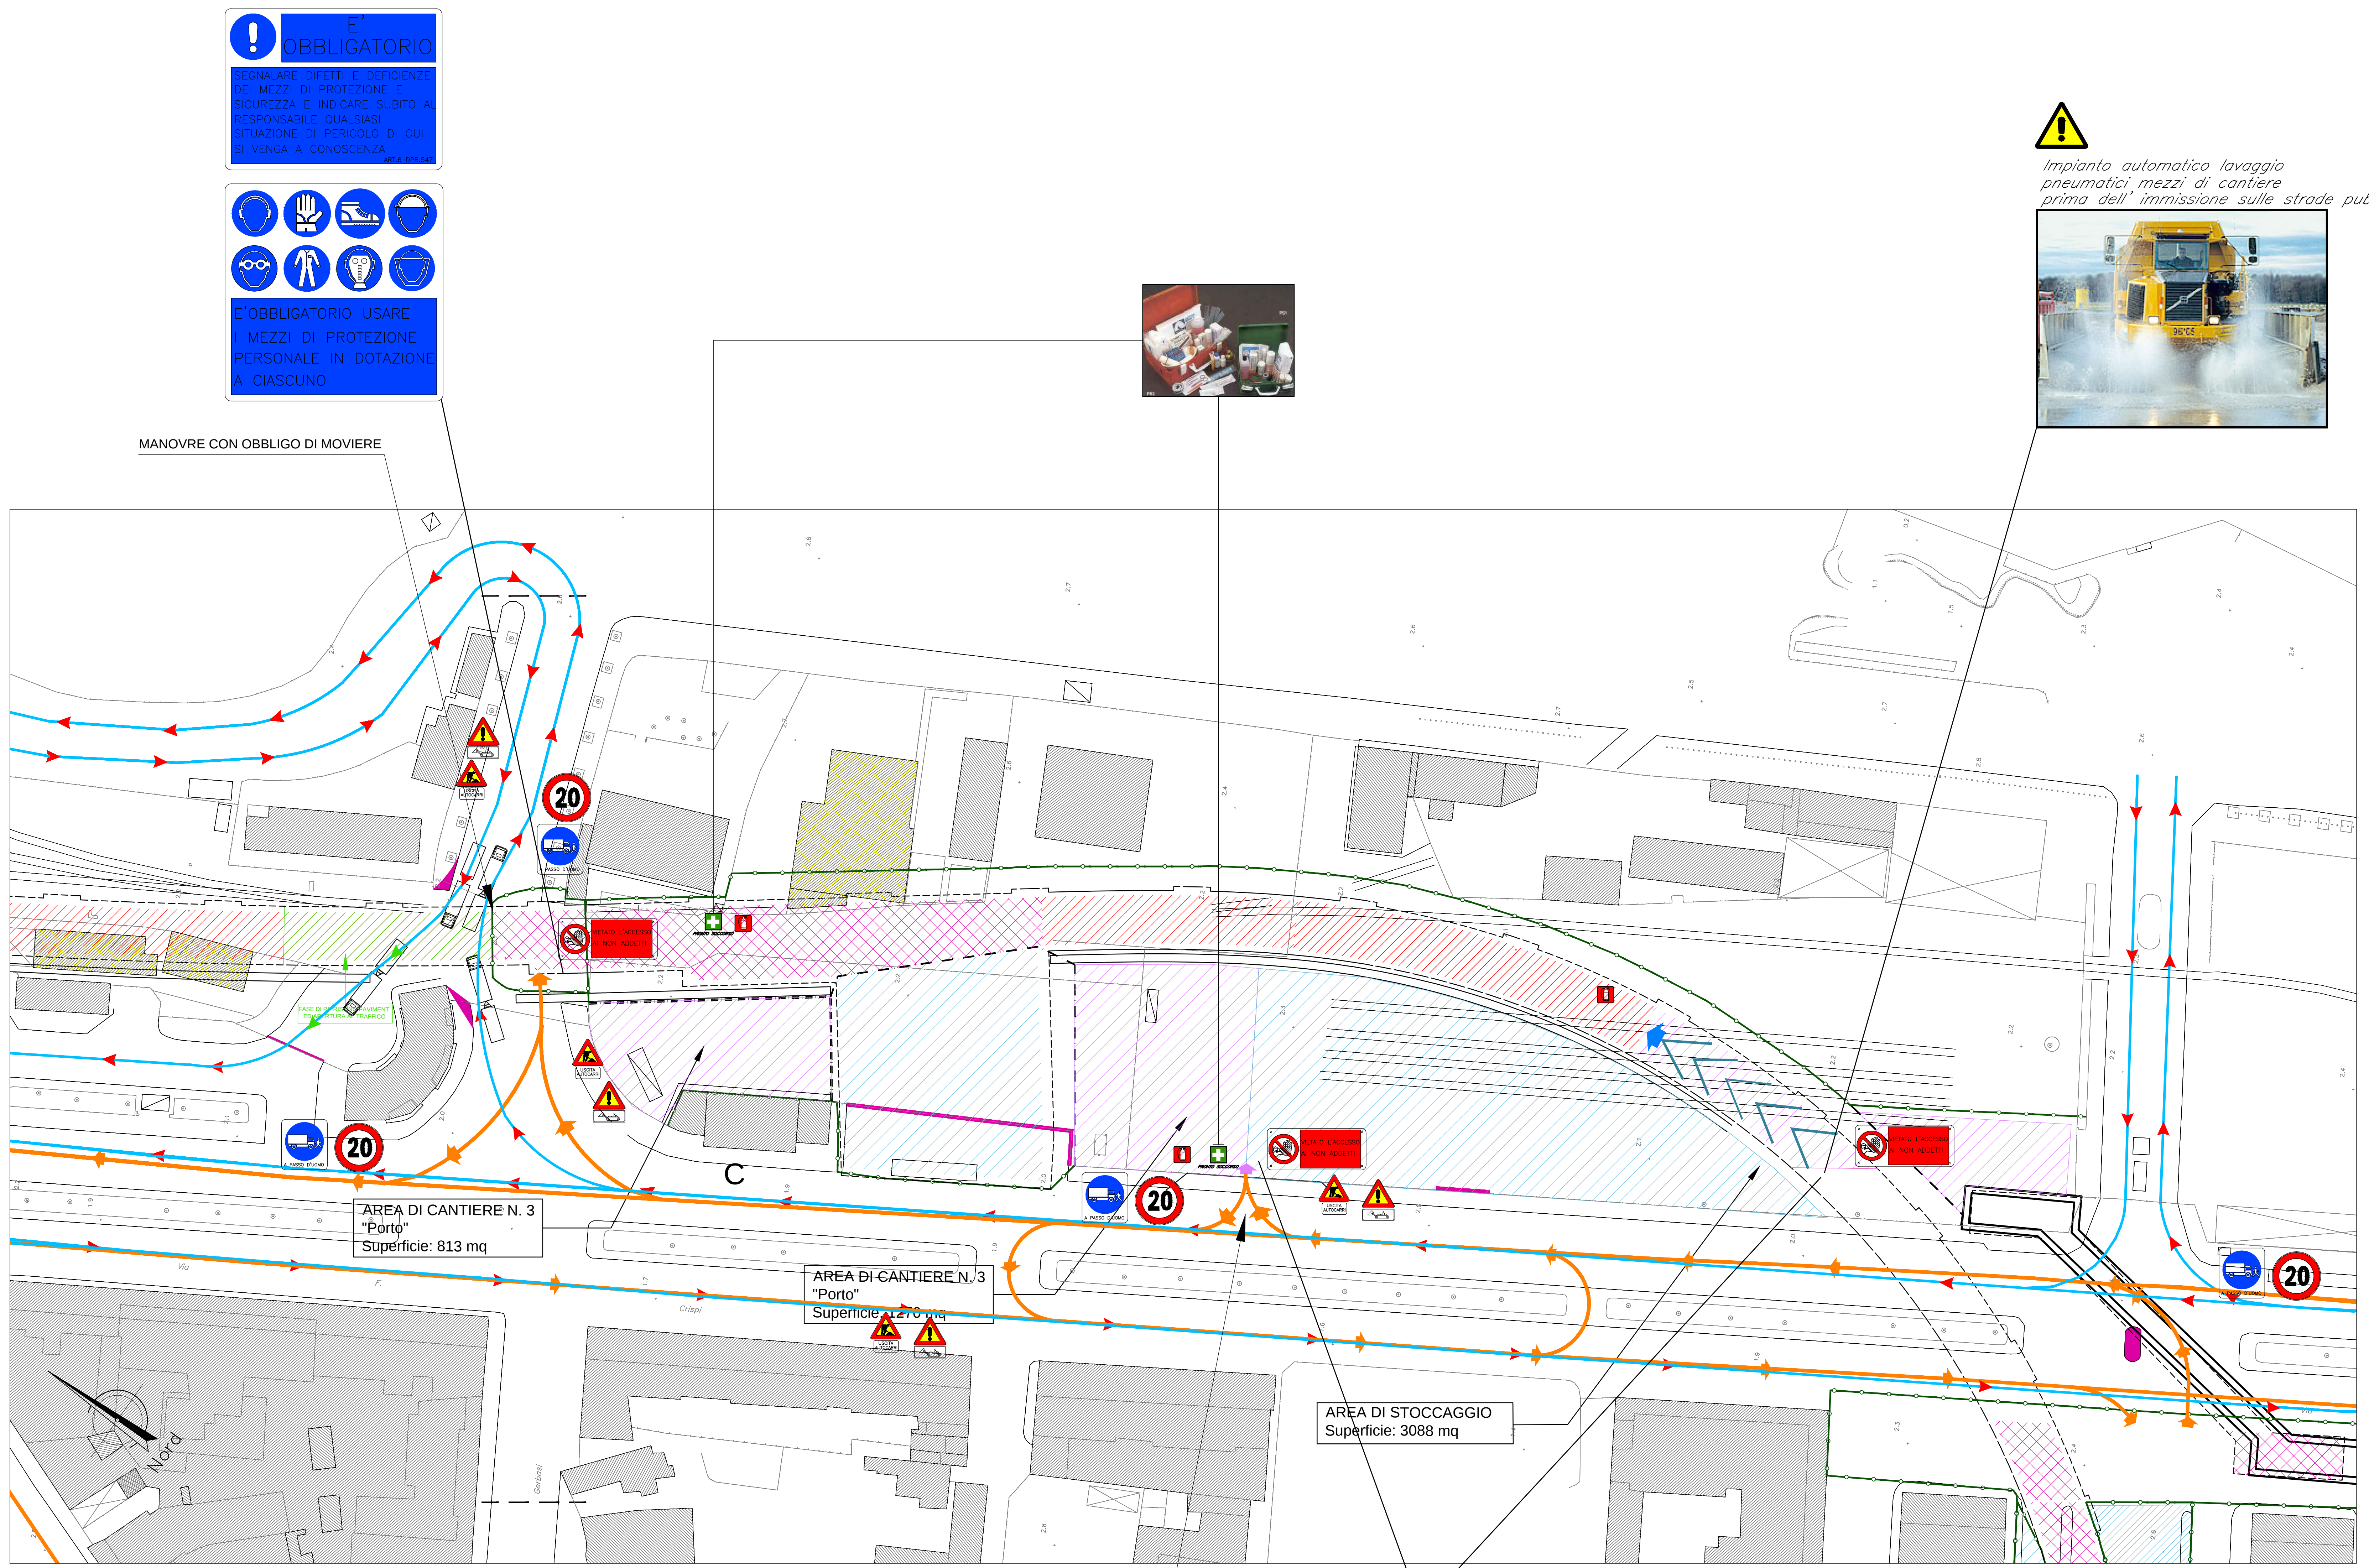

**È OBBLIGATORIO**  
SERVARE DISTANZE E DEFENDERE  
GLI MEZZI DI PROTEZIONE E  
SICUREZZA E INDICARE SUBITO AL  
RESPONSABILE QUALSIASI  
SITUAZIONE DI PERICOLO DI CUI  
SI VENGA A CONOSCENZA

**È OBBLIGATORIO USARE  
I MEZZI DI PROTEZIONE  
PERSONALE IN DOTAZIONE  
A CIASCUNO.**

**!**  
Impianto automatico lavaggio  
pneumatici mezzi di cantiere  
prima dell'immissione sulle strade pubbliche



**LEGENDA**

**AREE DI CANTIERE**


- AREE LOGISTICO-OPERATIVE
- AREE DI STOCCAGGIO INTERNE AL CANTIERE
- AREA DI CANTIERE PER TRINCEA
- AREE DI STOCCAGGIO ATTREZZATURE E MATERIALI
- AREA INTERMODALE
- RECINZIONE DI CANTIERE
- RECINZIONE PERCORSO PEDONALE

**FASI REALIZZATIVE**

- ATTIVITÀ DI SPOSTAMENTO DEI SOTTOSERVIZI INTERFERENTI
- ATTIVITÀ DI ESECUZIONE PALI SCAVO DI RIBASSO E REALIZZAZIONE SOLETTE, CON INTERRUZIONE DELLA VIABILITÀ DI SUPERFICIE
- ATTIVITÀ DI RIPRISTINO VIABILITÀ DI SUPERFICIE E DI SCAVO A FORDO GIECO
- DEMOLIZIONE MURO ESISTENTE E MARCIAPEDI
- RICOSTRUZIONI
- EDIFICI EVENTUALMENTE DA DEMOLIRE
- RAMPA DI CANTIERE

**GESTIONE DEL TRAFFICO**

- VIABILITÀ ORDINARIA: VERSO DI PERCORRENZA ATTUALE
- VIABILITÀ ORDINARIA: VERSO DI PERCORRENZA IN SENSO OPPOSTO A QUELLO ATTUALE
- VIABILITÀ DI CANTIERE
- VIABILITÀ DI CANTIERE: VERSO DI PERCORRENZA IN SENSO OPPOSTO A QUELLO ATTUALE
- PERCORSO PEDONALE DURANTE LA FASE DI SPOSTAMENTO DEI SOTTOSERVIZI (FASE A0)
- FRONTE DI SCAVO
- ACCESSO AL CANTIERE

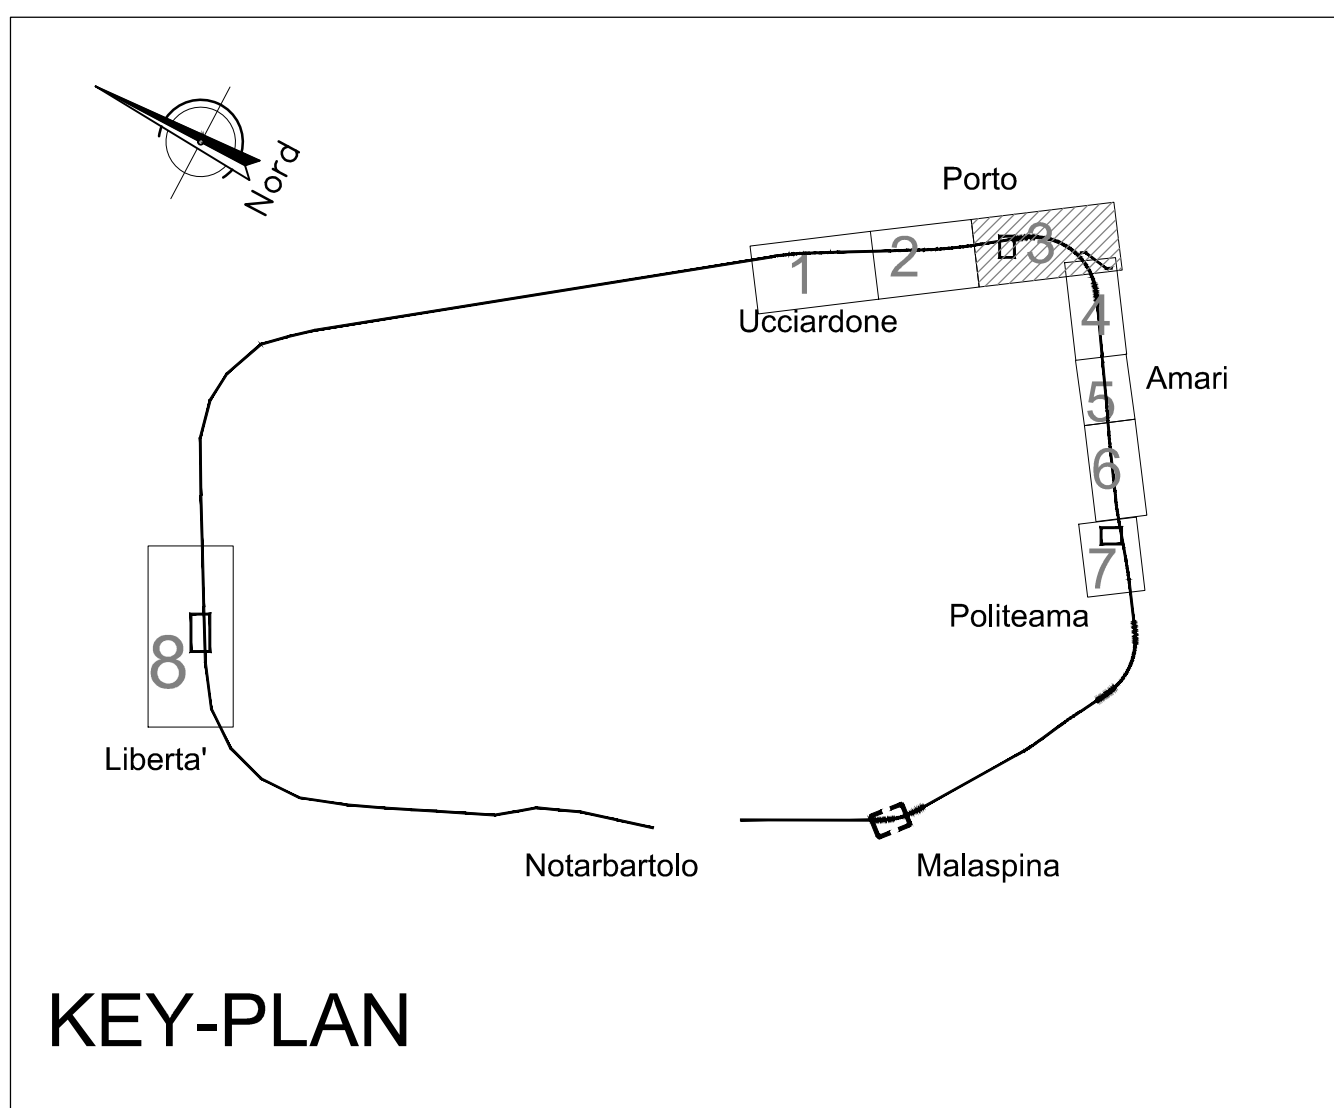

COMUNE DI PALERMO

CONMITTENTE: RFI RETTE FERROVIARIE ITALIANE GRUPPO FERROVIE DELLO STATO

DIREZIONE LAVORI: ITALFERR GRUPPO FERROVIE DELLO STATO

IMPRESA ESECUTRICE: Tm

**PROGETTO ESECUTIVO**

**PRIMO LOTTO FUNZIONALE CHIUSURA DELL'ANELLO FERROVIARIO IN SOTTERRANEO NEL TRATTO DI LINEA TRA LE STAZIONI DI PALERMO NOTARBARTOLO E GIACHERY E PROSEGUIMENTO FINO A POLITEAMA**

**PIANO DI SICUREZZA E COORDINAMENTO**

**AREA 3 - MACROFASE A2**

| COMMESSA | LOTTO | FASE | ENTE | TIPO DOC. | OPERA/DISCIPLINA | PROGR. | REV. | SCALA |
|----------|-------|------|------|-----------|------------------|--------|------|-------|
| RS72     | 01    | E    | ZZ   | P8        | SZ0300           | 003    | A    | 1:500 |

PROGETTAZIONE: ATI (Associazione Temporanea d'Imprese)

PROGINT (Capogruppo Mandataria)

sab (Mandante)

| Rev. | Descrizione | Redatto    | Data     | Verificato | Data     | Approvato   | Data     |
|------|-------------|------------|----------|------------|----------|-------------|----------|
| A    | Emissione   | C. Di Sarò | 25.10.10 | M. Curato  | 26.10.10 | S. Esposito | 28.10.10 |

File: RS72-01-E-22-PS-100300-003-A

n. Ediz.: 1