


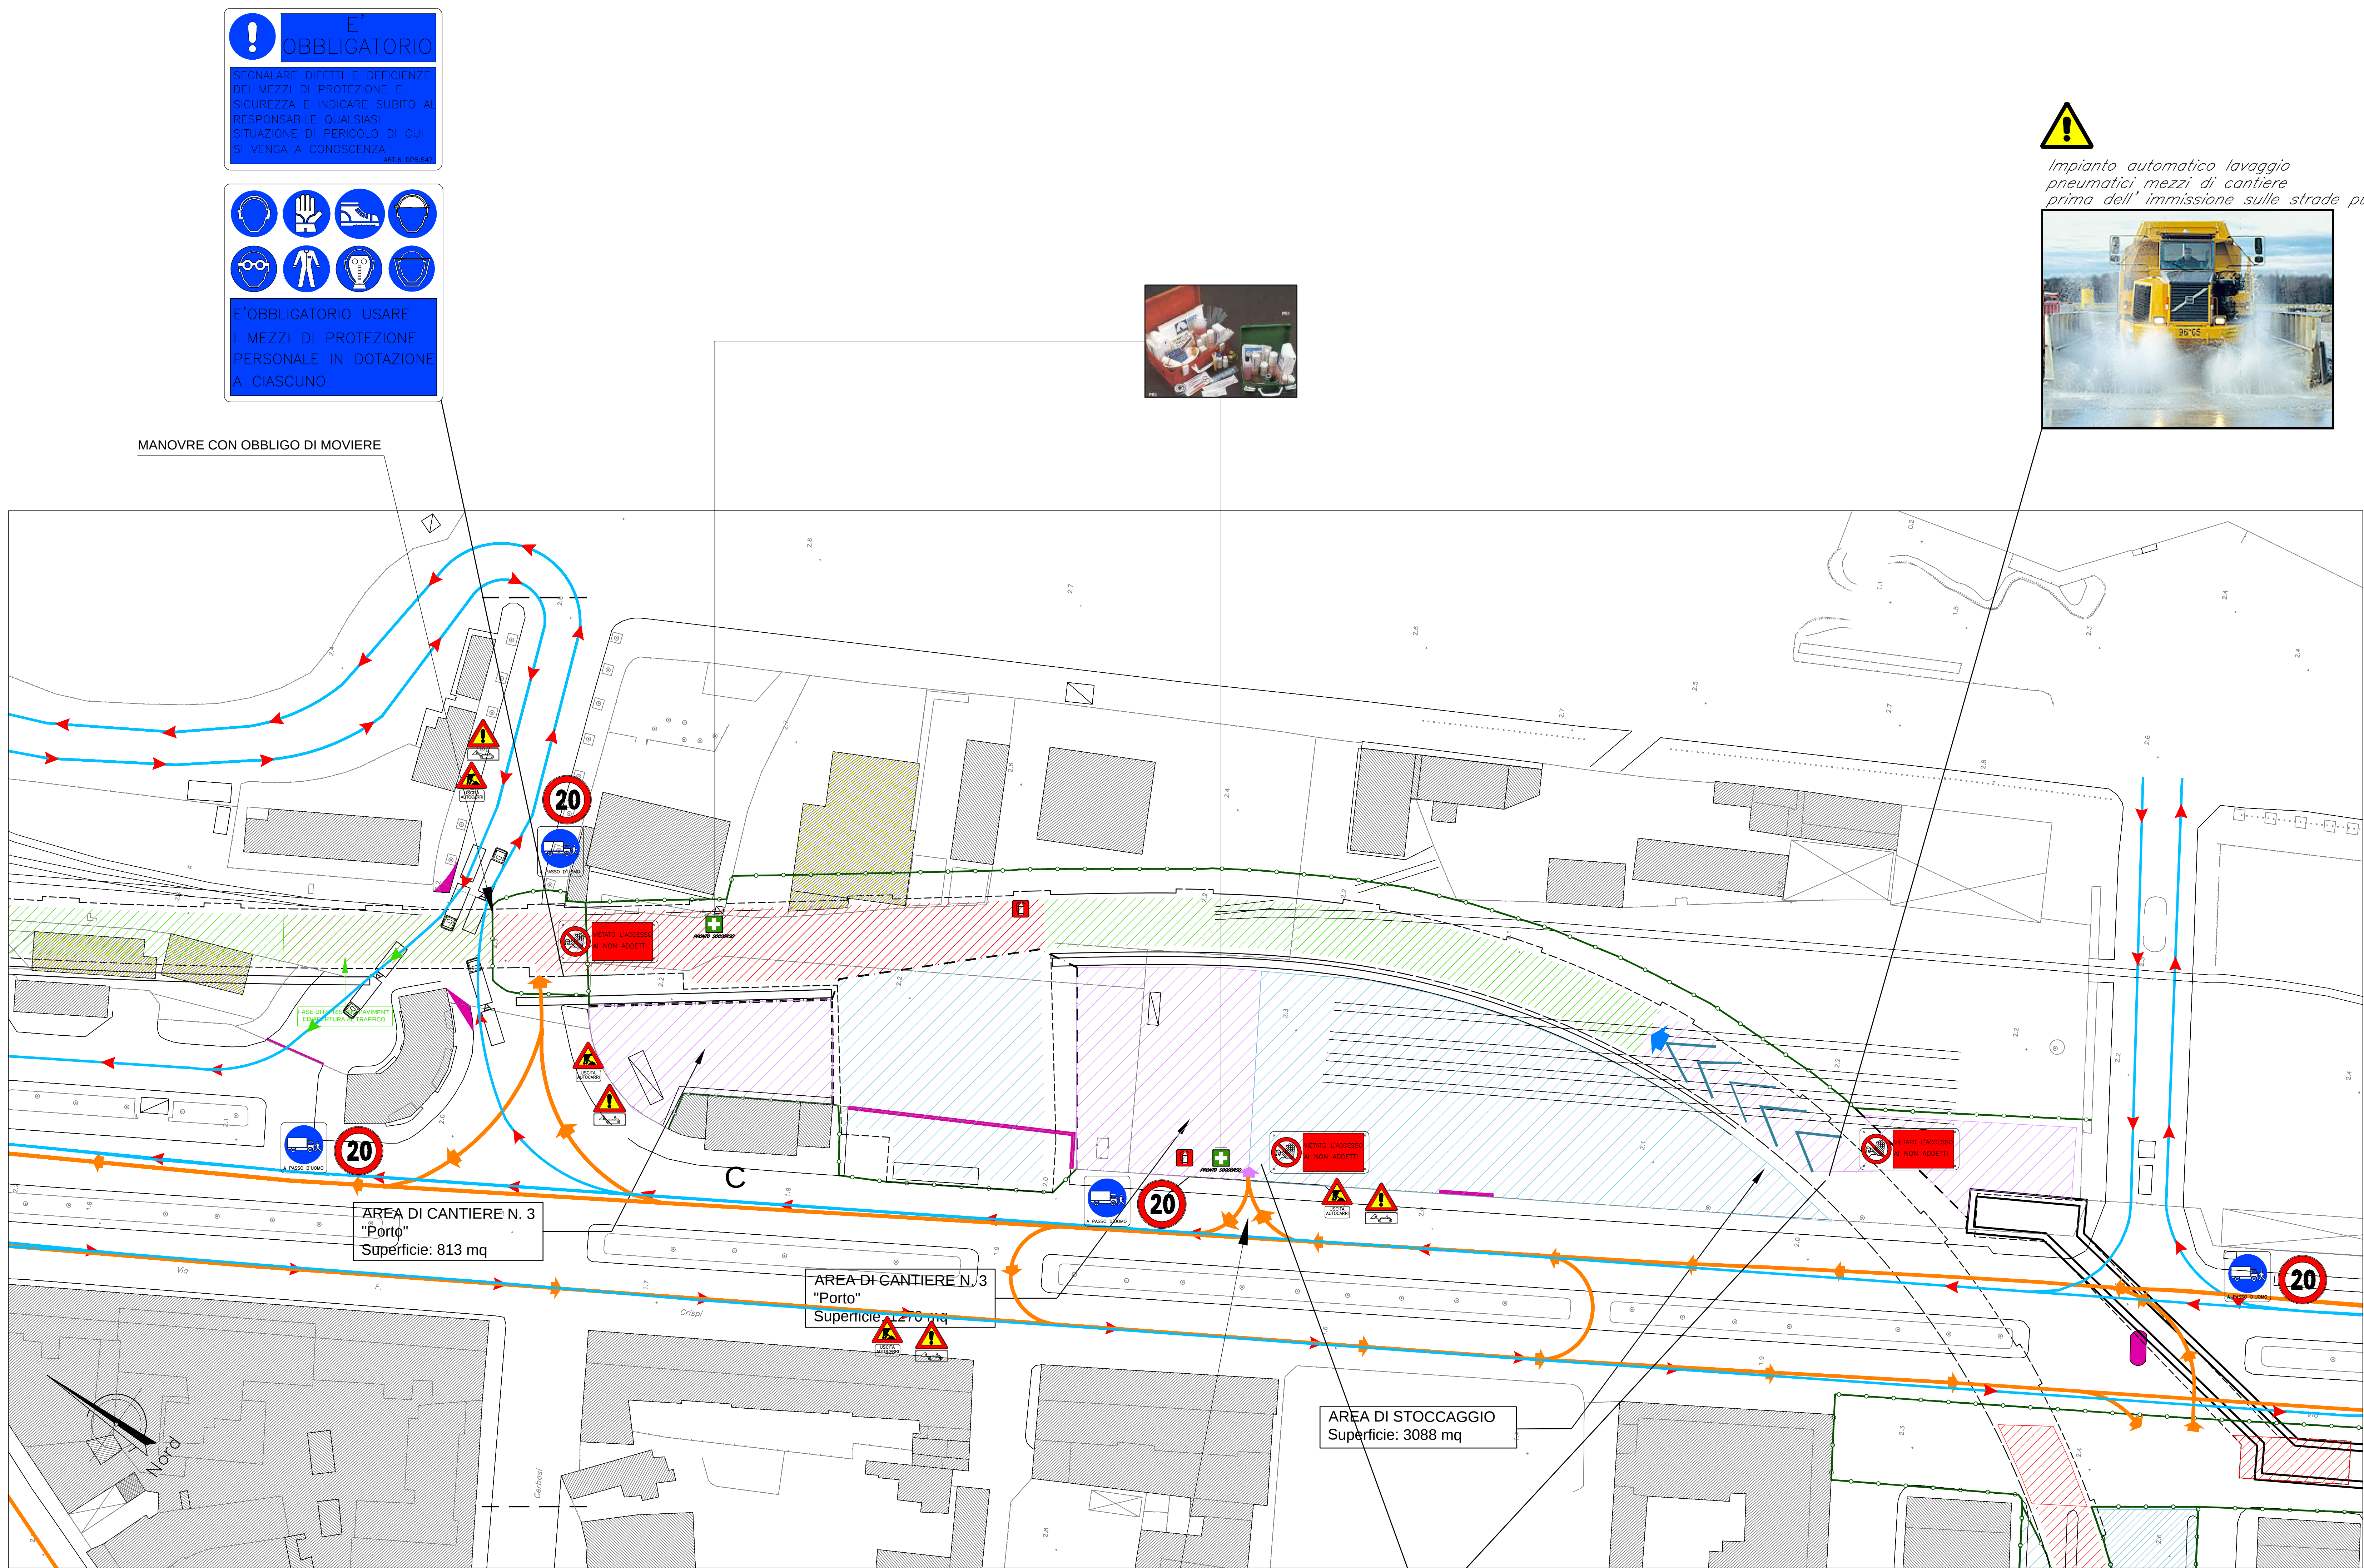

! E' OBBLIGATORIO

RESUMERE OGGETTI E VERIFICARE
DEI MEZZI DI PROTEZIONE E
SICUREZZA E INDICARE SUBITO AL
RESPONSABILE QUALSiasi
SITUAZIONE DI PERICOLO DI CUI
SI VENGA A CONOSCENZA

E' OBBLIGATORIO USARE
MEZZI DI PROTEZIONE
PERSONALE IN DOTAZIONE
A CIASCUNO



LEGENDA

AREE DI CANTIERE

AREE LOGISTICO/OPERATIVE

AREE DI STOCCAGGIO INTERNE AL CANTIERE

AREA DI CANTIERE PER TRINCEA

AREE DI STOCCAGGIO ATTREZZATURE E MATERIALI

AREA INTERMODALE

RECINZIONE DI CANTIERE

RECINZIONE PERCORSO PEDONALE

FASI REALIZZATIVE

ATTIVITA' DI SPOSTAMENTO DEI SOTTOSERVIZI INTERFERENTI

ATTIVITA' DI ESECUZIONE PALI SCAVO DI RIBASSO E REALIZZAZIONE SOLETTE, CON INTERRUZIONE DELLA VIABILITA' DI SUPERFICIE

ATTIVITA' DI RIPRISTINO VIABILITA' DI SUPERFICIE E DI SCAVO A FORD CIECO

DEMOLIZIONE MURO ESISTENTE E MARCIAPEDI

RICOSTRUZIONI

EDIFICI EVENTUALMENTE DA DEMOLIRE

RAMPA DI CANTIERE

GESTIONE DEL TRAFFICO

VIABILITA' ORDINARIA: VERSO DI PERCORRENZA ATTUALE

VIABILITA' ORDINARIA: VERSO DI PERCORRENZA IN SENSO OPPOSTO A QUELLO ATTUALE


VIABILITA' DI CANTIERE

VIABILITA' DI CANTIERE: VERSO DI PERCORRENZA IN SENSO OPPOSTO A QUELLO ATTUALE

PERCORSO PEDONALE DURANTE LA FASE DI SPOSTAMENTO DEI SOTTOSERVIZI (FASE A)

FRONTE DI SCAVO

ACCESSO AL CANTIERE

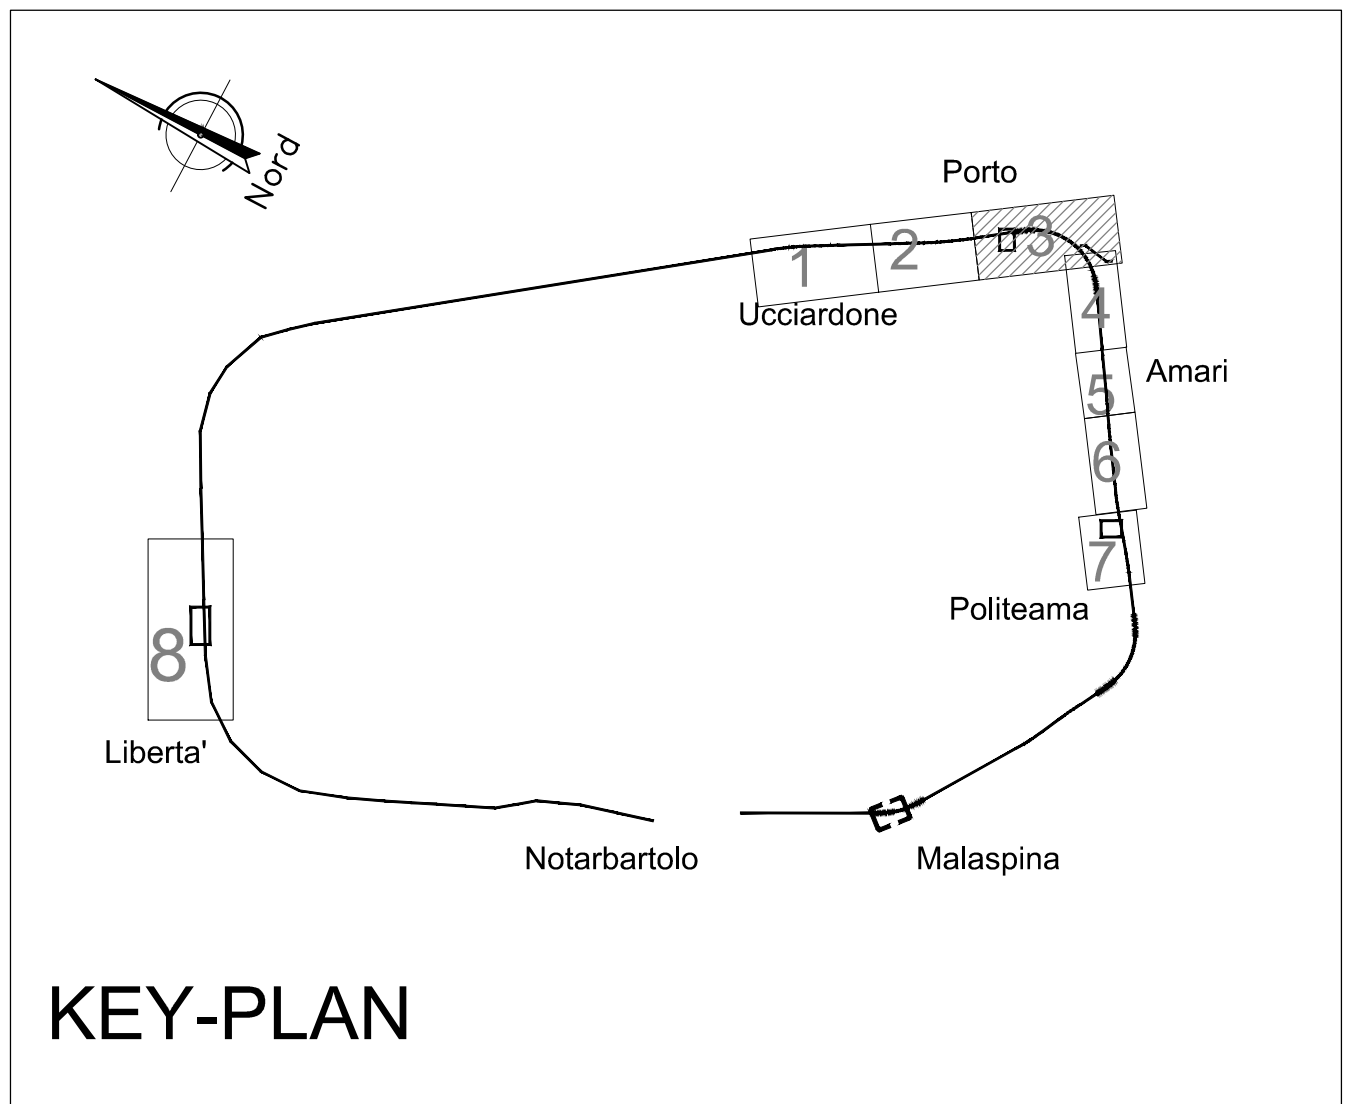


KEY-PLAN

MANOVRE CON OBBLIGO DI MOVIERE

! E' OBBLIGATORIO

RESUMERE OGGETTI E VERIFICARE
DEI MEZZI DI PROTEZIONE E
SICUREZZA E INDICARE SUBITO AL
RESPONSABILE QUALSiasi
SITUAZIONE DI PERICOLO DI CUI
SI VENGA A CONOSCENZA

E' OBBLIGATORIO USARE
MEZZI DI PROTEZIONE
PERSONALE IN DOTAZIONE
A CIASCUNO

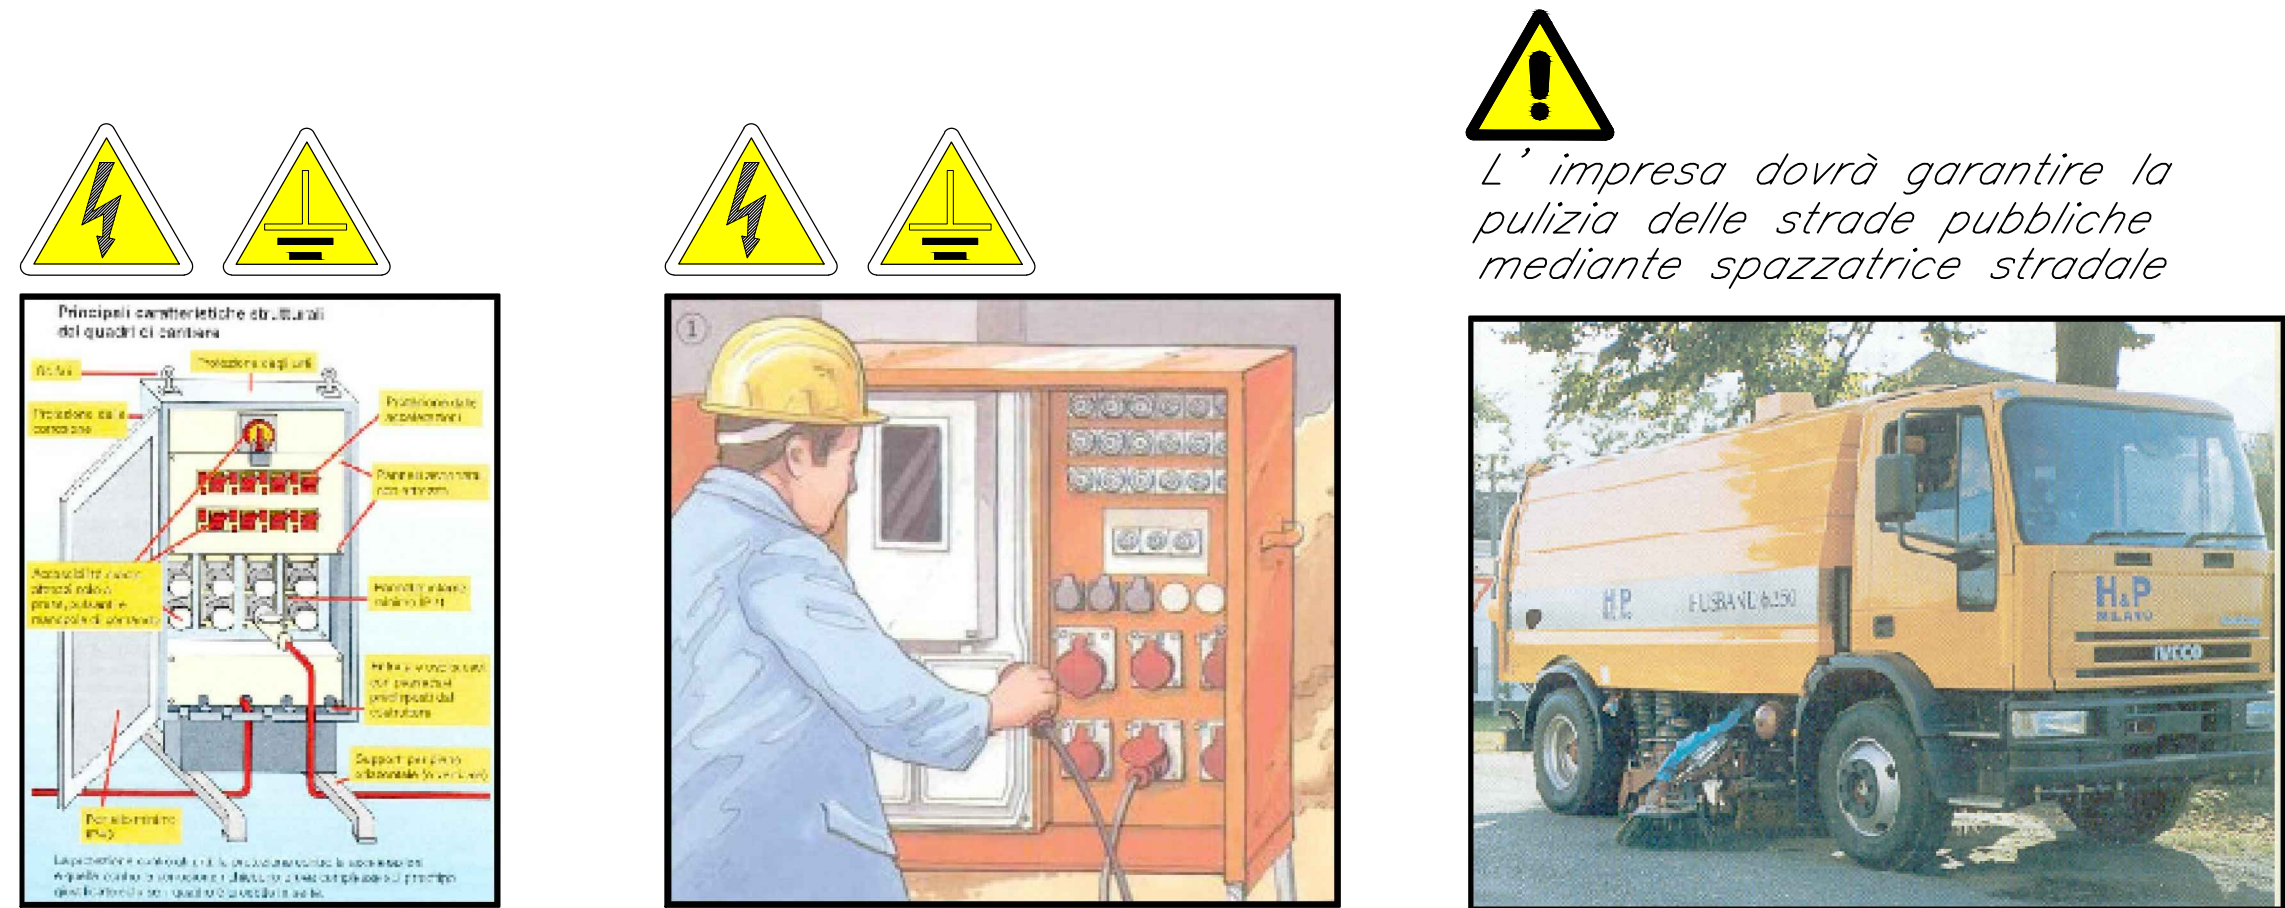

COMUNE DI PALERMO

COMITENTE

RFI

RETE FERROVIARIA ITALIANA

GRUPPO FERROVIE DELLO STATO

DIREZIONE LAVORI

ITALFERR

GRUPPO FERROVIE DELLO STATO

IMPRESA ESECUTRICE:

T

PROGETTO ESECUTIVO

PRIMO LOTTO FUNZIONALE CHIUSURA DELL'ANELLO FERROVIARIO IN SOTTERRANEO NEL TRATTO DI LINEA TRA LE STAZIONI DI PALERMO NOTARBARTOLO E GIACHERY E PROSEGUIMENTO FINO A POLITEAMA

PIANO DI SICUREZZA E COORDINAMENTO

AREA 3 - MACROFASE B

COMMESSA

LOTTO

FASE

ENTE

TIPO DOC.

OPERA/DISCIPLINA

PROGR.

REV.

SCALA

R

S

7

2

0

1

E

Z

Z

P

8

S

Z

0

3

0

0

4

A

1

500

PROGETTAZIONE: ATI (Associazione Temporanea d'Imprese)

PROGIM

(Capogruppo Mandataria)

sab

(Mandante)

Rev.	Descrizione	Redatto	Data	Verificato	Data	Approvato	Data
A	Emissione	C. Di Sarno	25.10.10	M. Curato	26.10.10	S. Esposito	28.10.10

File: R072-01-E-22-PS-100300-004-A

n. Ediz.: