

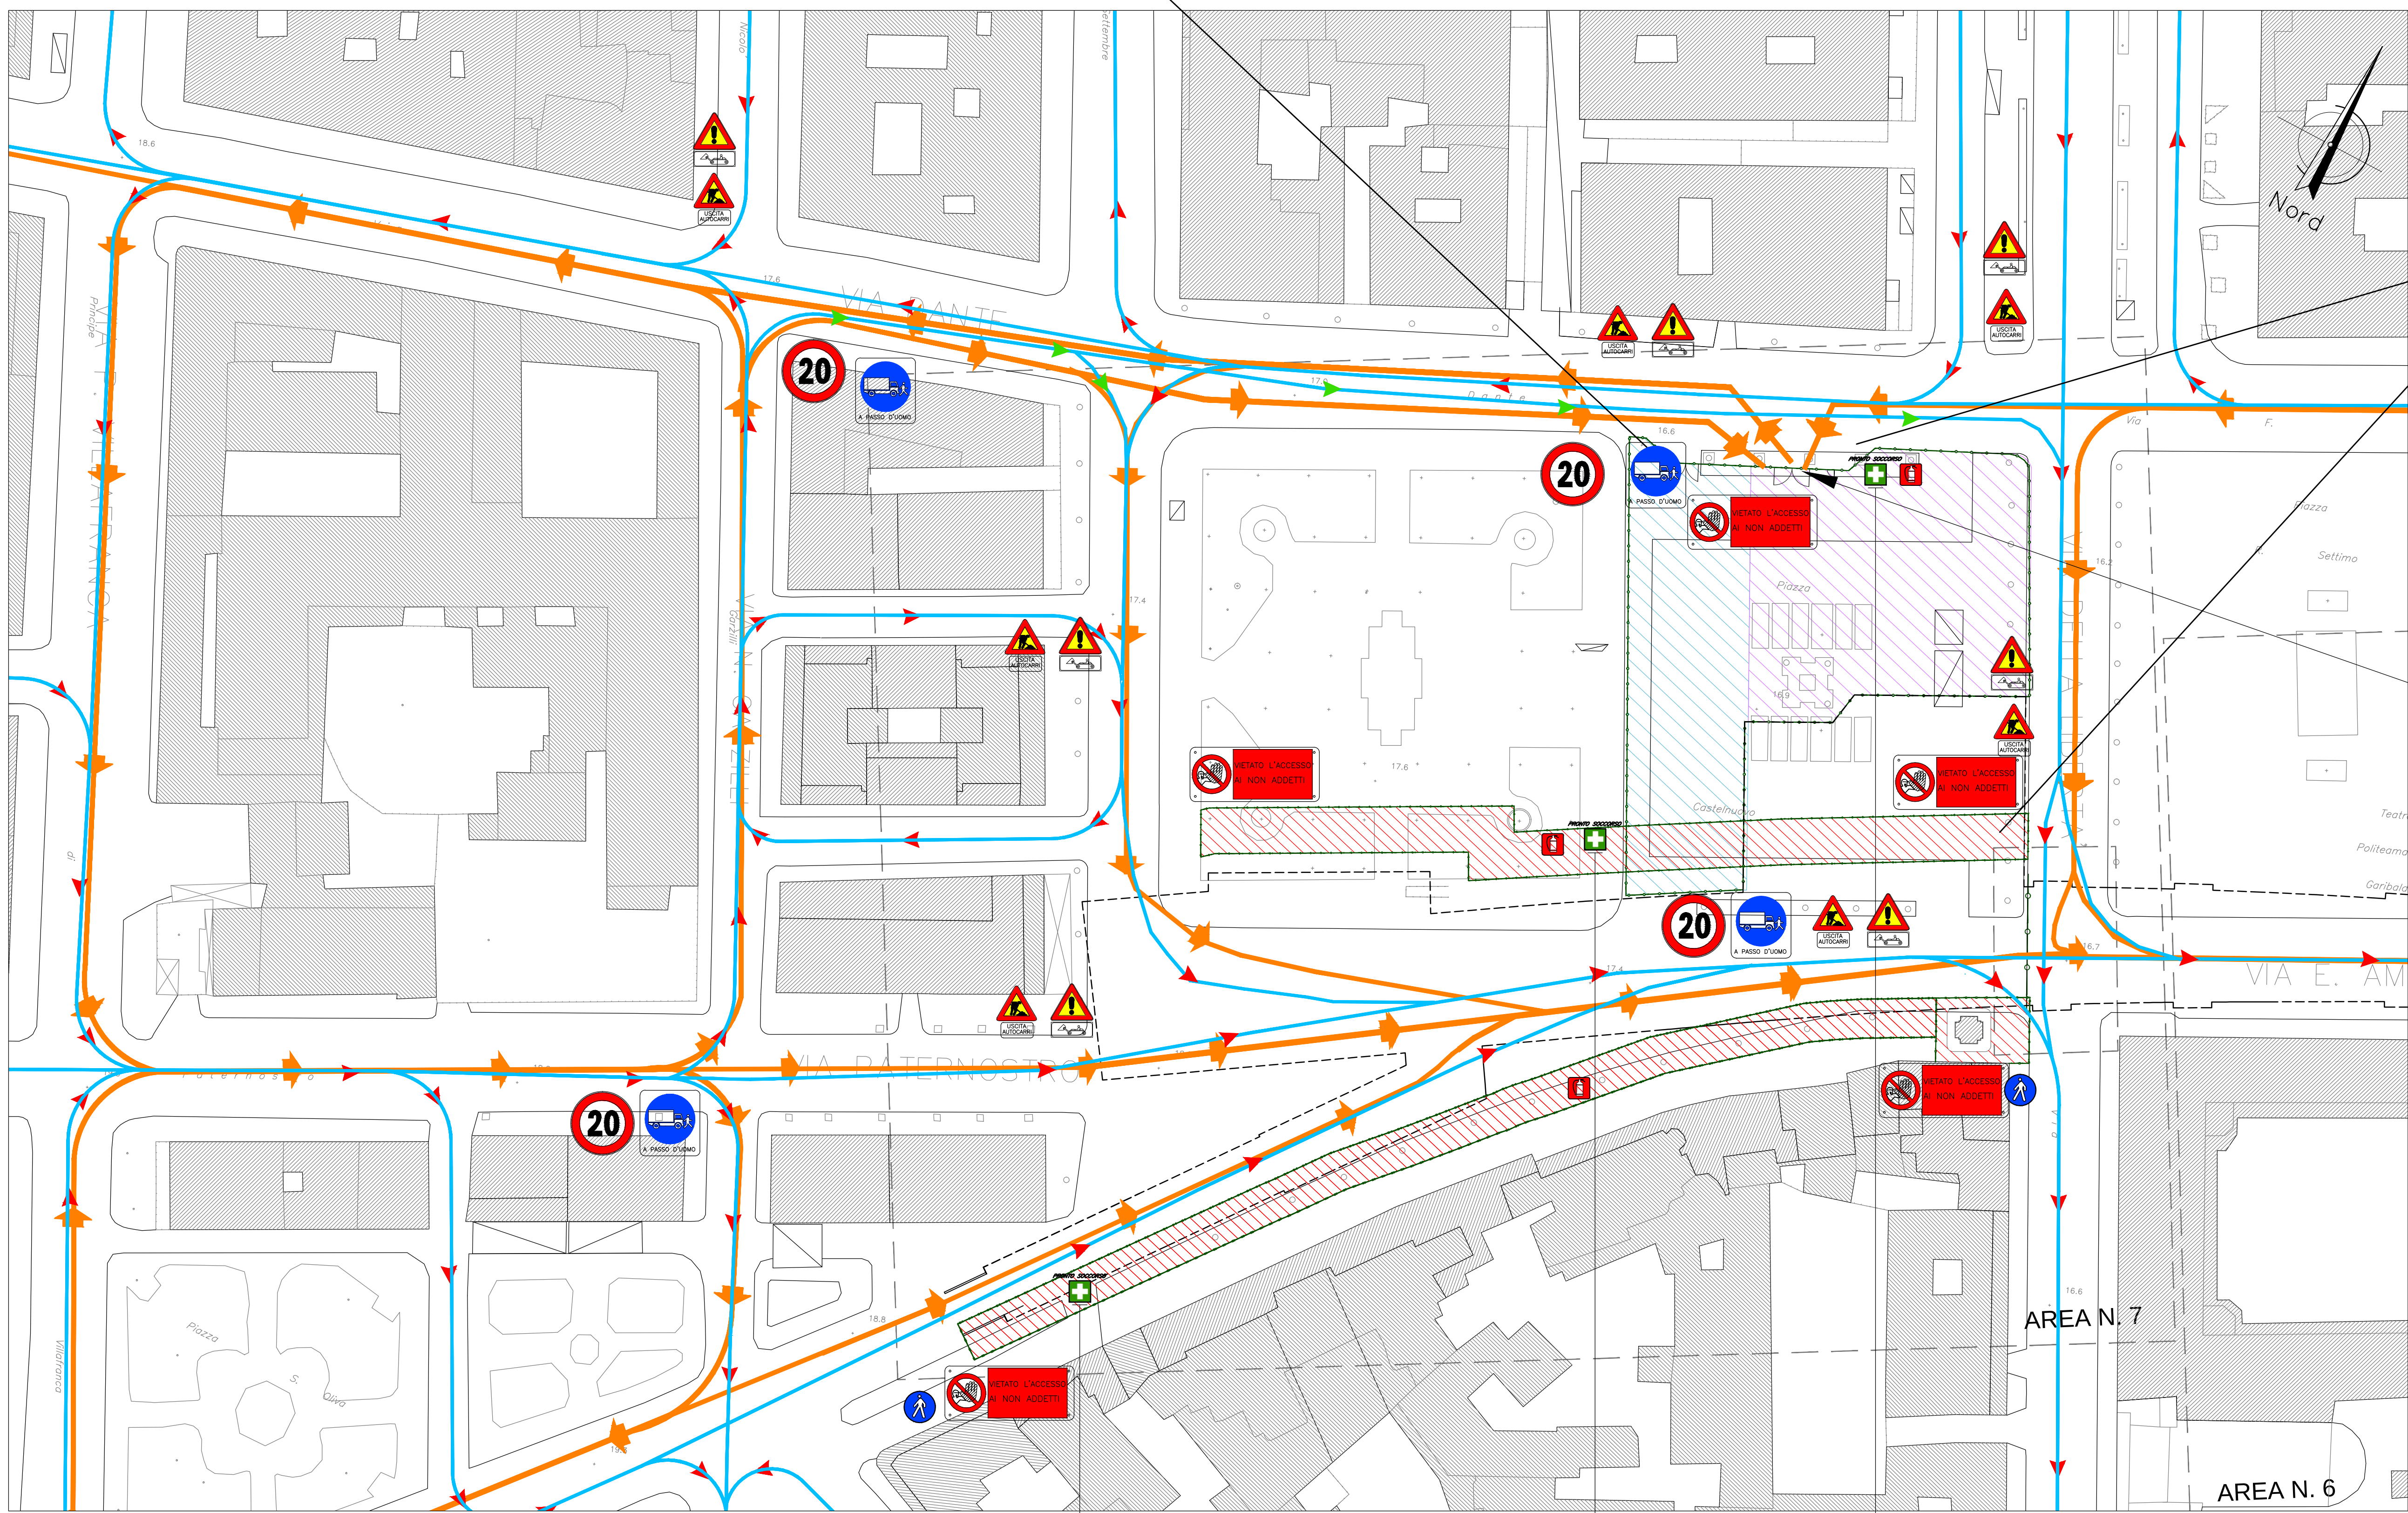


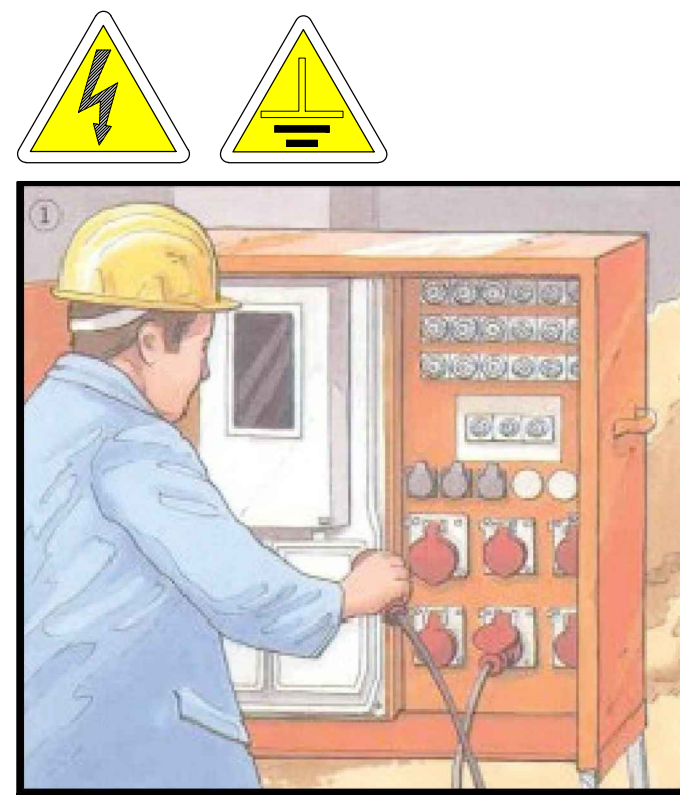

E' OBBLIGATORIO
SIGNALARE OGNI TIPO DI DEFICIENZA DEI MEZZI DI PROTEZIONE E SICUREZZA E INDICARE SUBITO AL RESPONSABILE QUALSIASI SITUAZIONE DI PERICOLO DI CUI SI VENGA A CONSCENZA

E' OBBLIGATORIO USARE I MEZZI DI PROTEZIONE PERSONALE IN DOTAZIONE A CIASCUNO

MANOVRE CON OBBLIGO DI MOVIERE

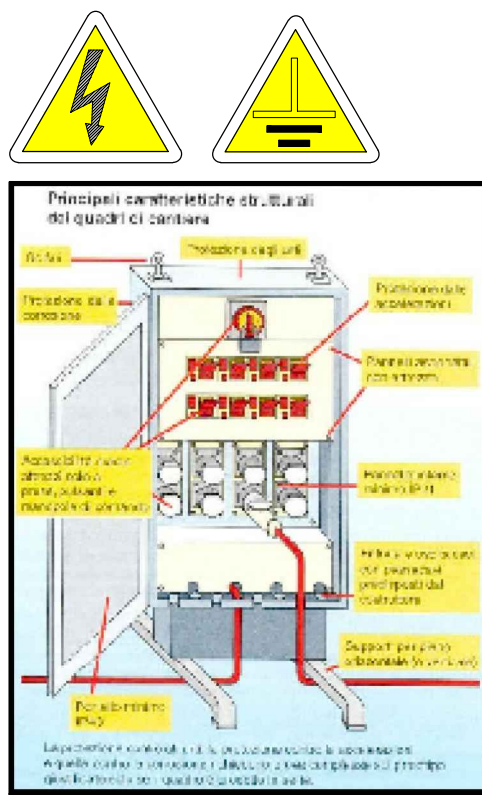

LEGENDA

AREE DI CANTIERE


- AREE LOGISTIC/OOPERATIVE
- AREE DI STOCCAGGIO INTERNE AL CANTIERE
- AREA DI CANTIERE PER TRINCEA
- AREE DI STOCCAGGIO ATTREZZATURE E MATERIALI
- AREA INTERMODALE
- RECINZIONE DI CANTIERE
- RECINZIONE PERCORSO PEDONALE

FASI REALIZZATIVE

- ATTIVITA' DI ESECUZIONE PALLI SCAVO DI RIBASSO E SOLETTONE, CON INTERRUZIONE DELLA VIABILITA' DI SUPERFICIE
- ATTIVITA' DI SCAVO A FORO CIECO E RIPRISTINO VIABILITA' DI SUPERFICIE
- DEMOLIZIONE MURO ESISTENTE E MARCIAPIEDI
- RICOSTRUZIONI
- EDIFICI EVENTUALMENTE DA DEMOLIRE
- AREE LIBERE A DISPOSIZIONE

GESTIONE DEL TRAFFICO

- VERSO DI PERCORRENZA ATTUALE
- VERSO DI PERCORRENZA IN FASE DI ESECUZIONE LAVORI
- VIABILITA' DI CANTIERE IN FASE DI SCAVO GALLERIA
- VIABILITA' DI CANTIERE IN FASE DI SCAVO GALLERIA : SENSO DI MARCIA OPPOSTO ALL'ATTUALE
- PERCORSO PEDONALE DURANTE LA FASE DI SPOSTAMENTO DEI SOTTOSERVIZI (FASE A0)
- FRONTE DI SCAVO
- ACCESSO AL CANTIERE
- BINARI ESISTENTI

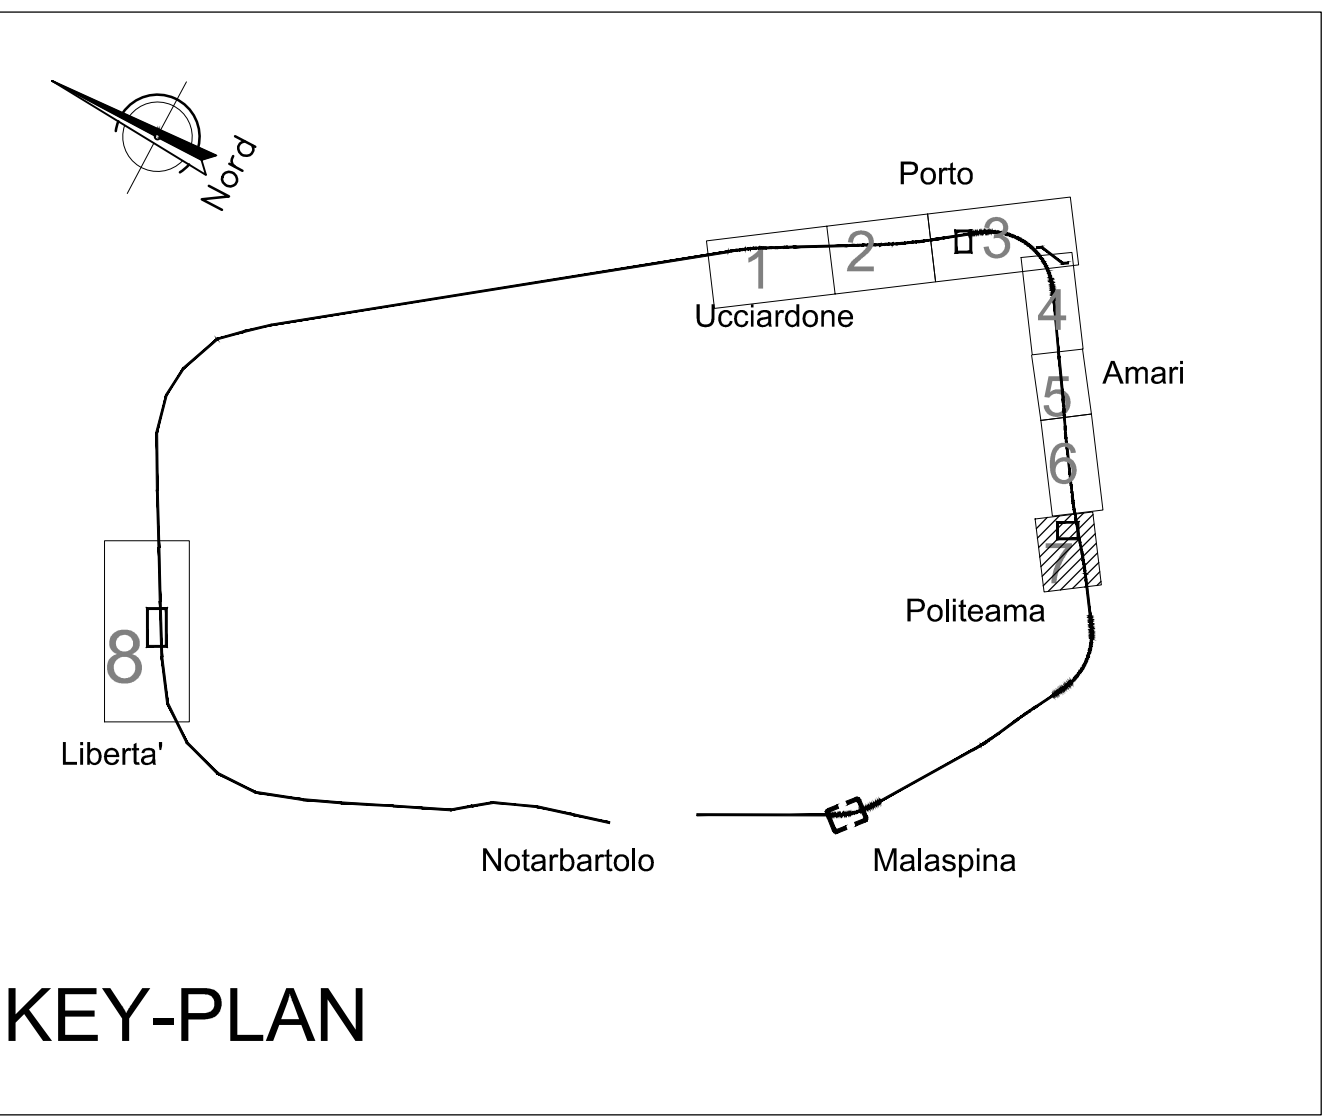

COMUNE DI PALERMO

COMMITTENTE:

RFI
RETE FERROVIARIA ITALIANA
GRUPPO FERROVIE DELLO STATO

DIREZIONE LAVORI:

ITALFERR
GRUPPO FERROVIE DELLO STATO

IMPRESA ESECUTRICE:

PROGETTO ESECUTIVO

PRIMO LOTTO FUNZIONALE CHIUSURA DELL'ANELLO FERROVIARIO IN SOTTERRANEO NEL TRATTO DI LINEA TRA LE STAZIONI DI PALERMO NOTARBARTOLO E GIACHERY E PROSEGUITO FINO A POLITEAMA

PIANO DI SICUREZZA E COORDINAMENTO

AREA 7 - MACROFASE A0

COMMESSA	LOTTO	FASE	ENTE	TIPO DOC.	OPERA/DISCIPLINA	PROGR.	REV.	SCALA
RS72	01	EZZ	P8	SZ0700	001	A		1:500

PROGETTAZIONE: ATI (Associazione Temporanea d'Imprese)

PROGETTO
PROGN...
(Capogruppo Mandataria)

sab
S1001-001
(Mandante)

Rev.	Descrizione	Redatto C. Di Sero	Data 20.10.10	Verificato M. Curiale	Data 21.10.10	Approvato S. Esposito	Data 21.10.10
A	Emissione						