
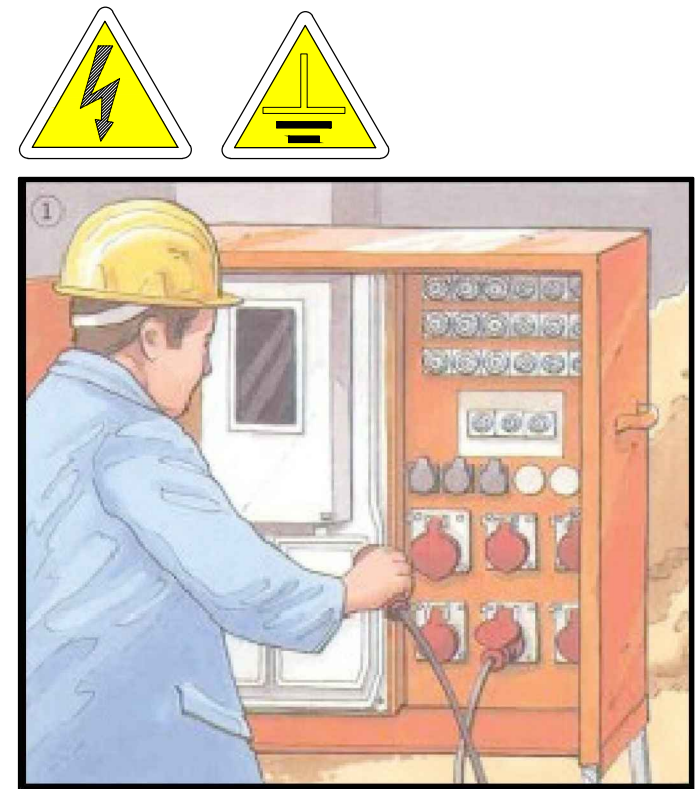


! E' OBBLIGATORIO
SEGNALARE, IDENTIFICARE, DEFICIENZE
DEI MEZZI DI PROTEZIONE E
SICUREZZA E INDICARE SUBITO AL
RESPONSABILE QUALSIASI
SITUAZIONE DI PERICOLO DI CUI
SI VENGA A CONOSCENZA


**E' OBBLIGATORIO USARE
I MEZZI DI PROTEZIONE
PERSONALE IN DOTAZIONE
A CIASCUNO**

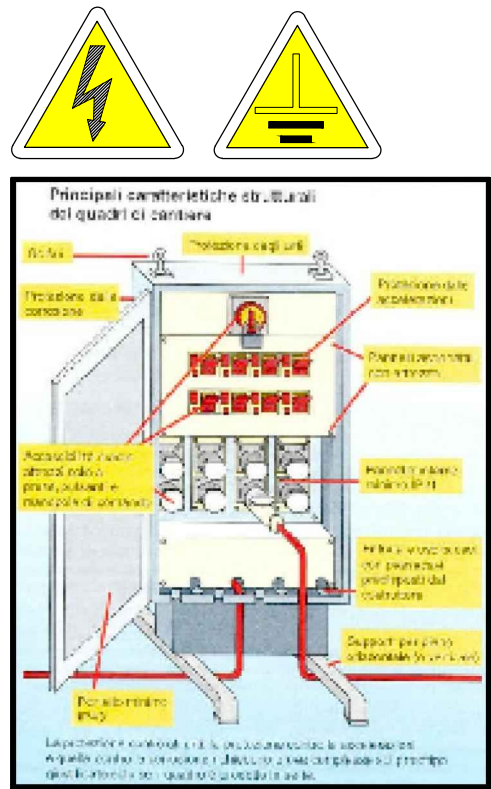

L'impresa dovrà garantire la
pulizia delle strade pubbliche
mediante spazzatrice stradale

Impianto automatico lavaggio
pneumatici mezzi di cantiere
prima dell'immissione sulle strade pubbliche

MANOVRE CON OBBLIGO DI MOVIERE

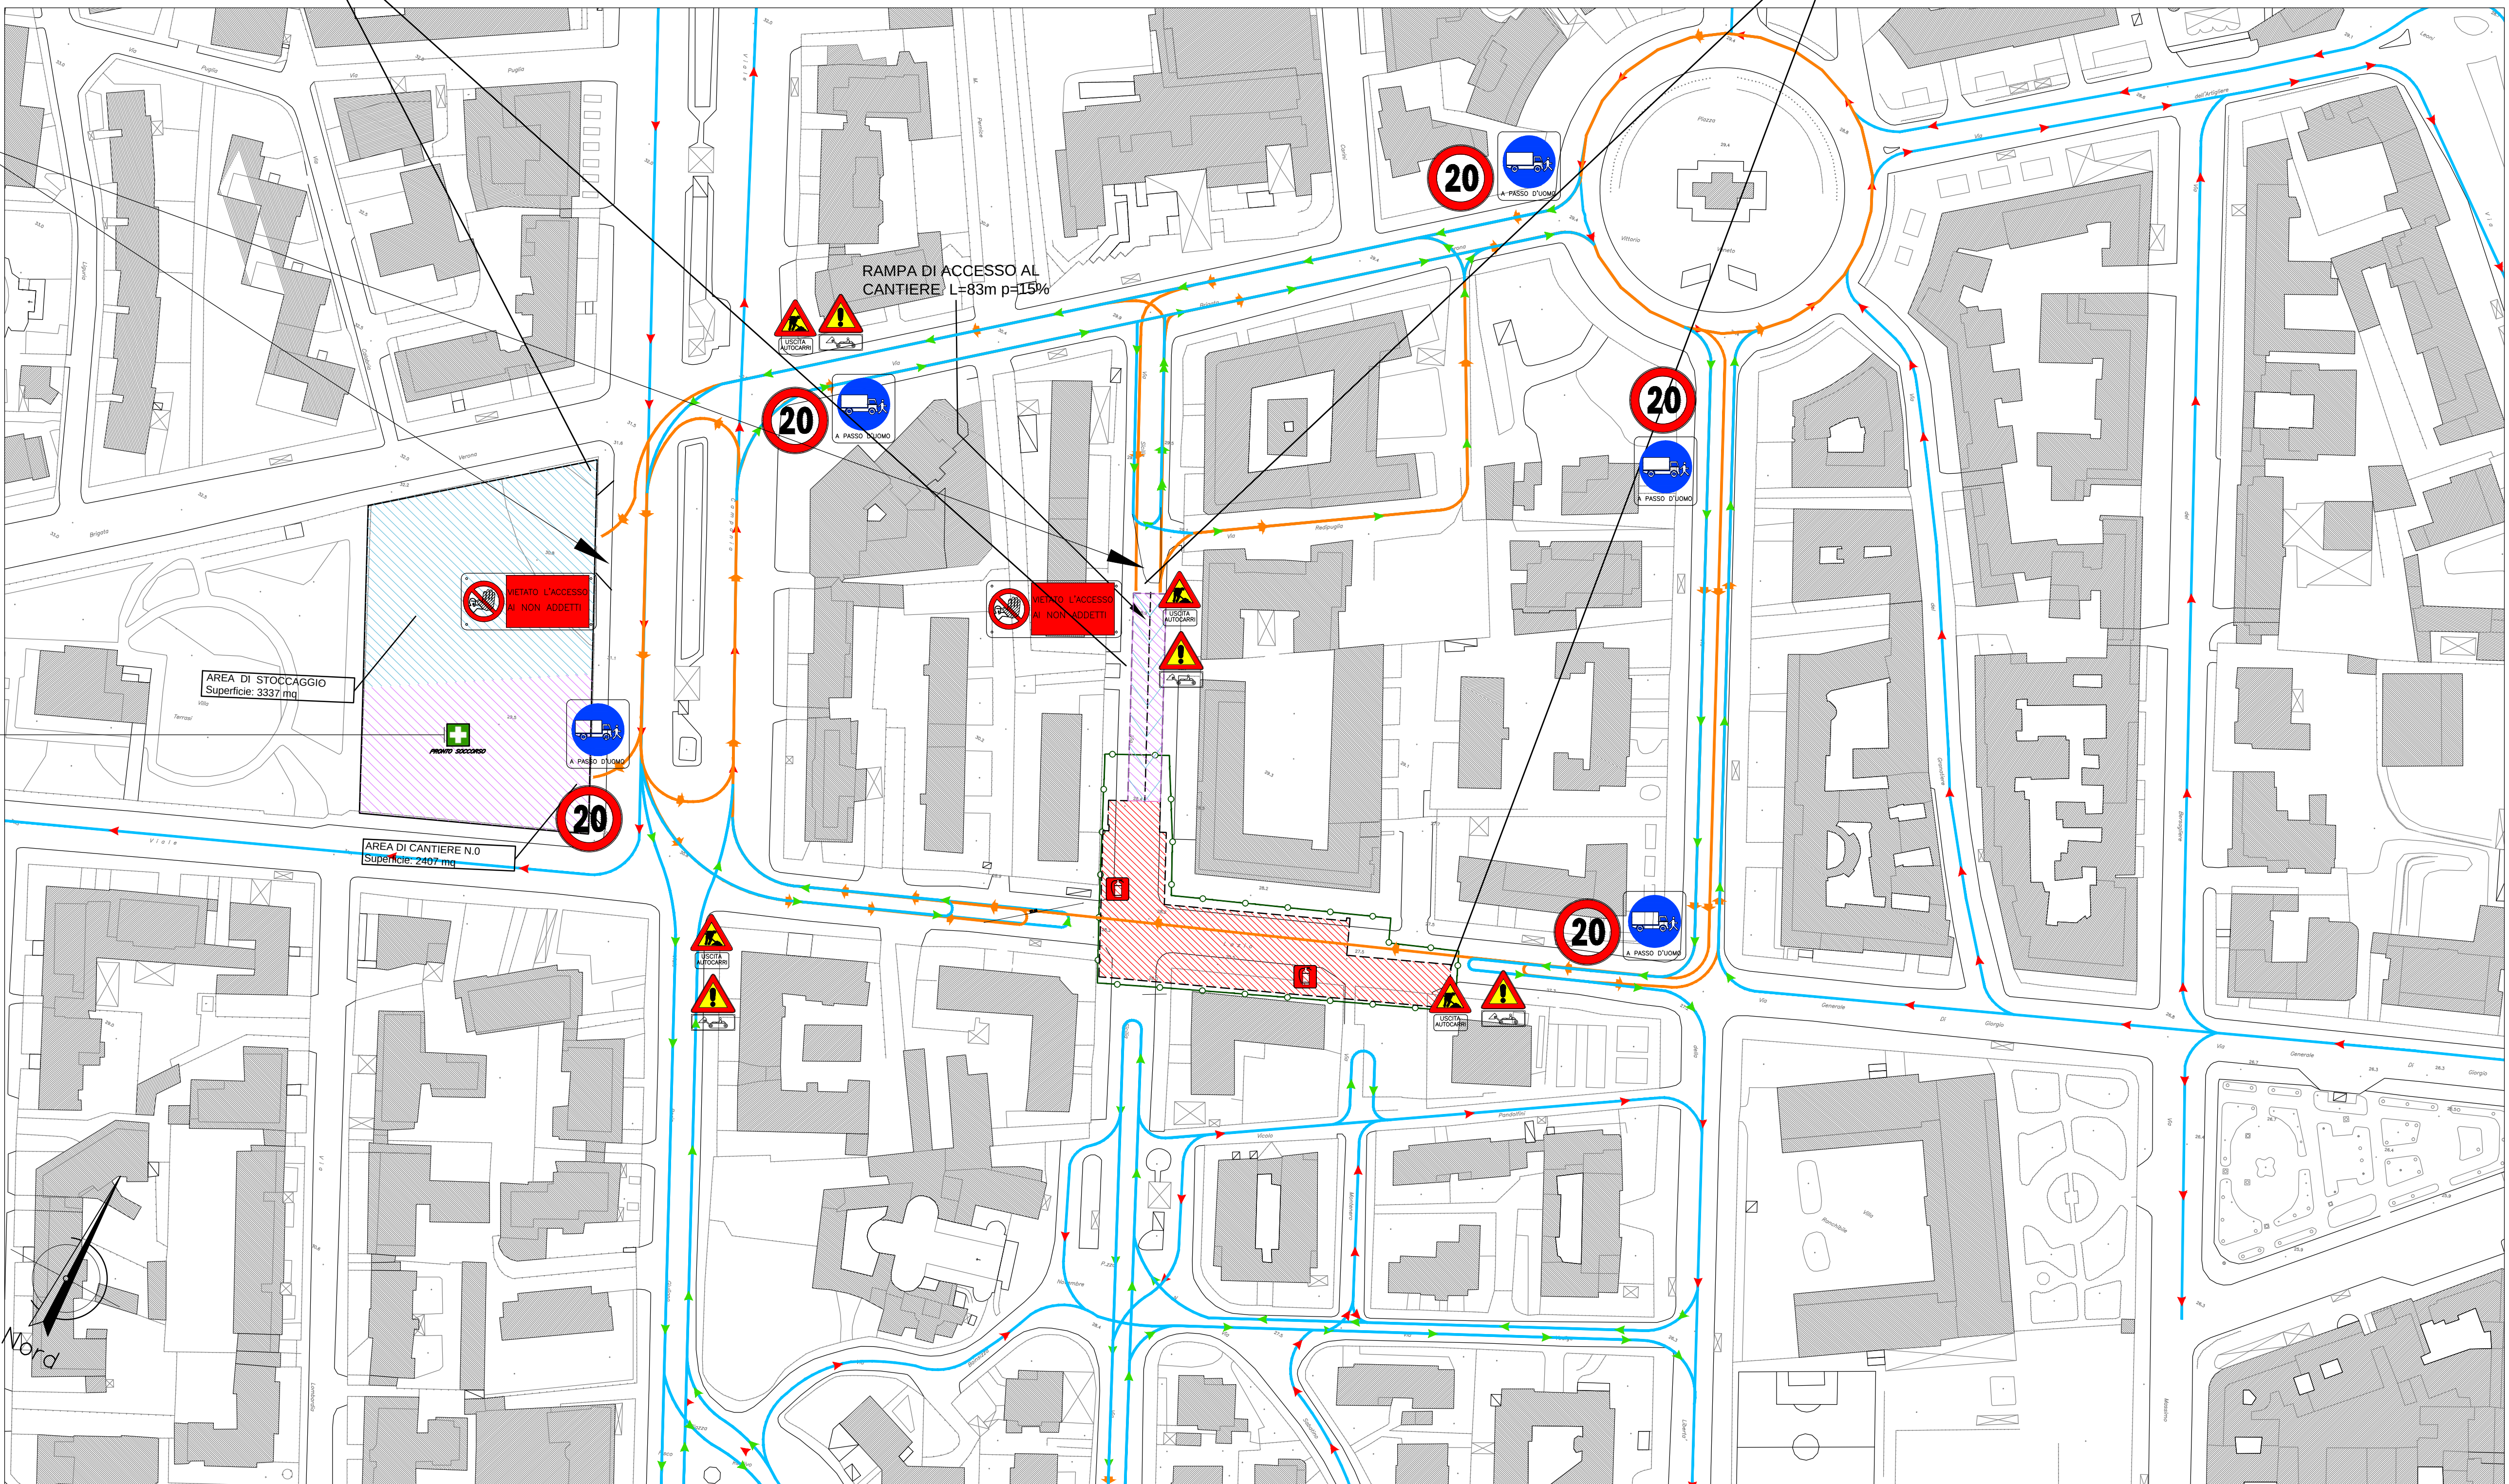

LEGENDA

AREE DI CANTIERE

- AREE LOGISTICO/OPERATIVE
- AREE DI STOCCAGGIO INTERNE AL CANTIERE
- AREA DI CANTIERE PER TRINCEA
- AREE DI STOCCAGGIO ATTREZZATURE E MATERIALI
- AREA INTERMODALE
- RECINZIONE DI CANTIERE
- RECINZIONE PERCORSO PEDONALE

FASI REALIZZATIVE

- ATTIVITA' DI ESECUZIONE PALI SCAVO DI RIBASSO E SOLETTONE, CON INTERRUZIONE DELLA VIABILITA' DI SUPERFICIE
- ATTIVITA' DI SCAVO A FORO CIECO E RIPRISTINO VIABILITA' DI SUPERFICIE
- DEMOLIZIONE MURO ESISTENTE E MARCIAPIEDI
- RICOSTRUZIONI
- EDIFICI EVENTUALMENTE DA DEMOLIRE
- AREE LIBERE A DISPOSIZIONE

GESTIONE DEL TRAFFICO

- VERSO DI PERCORRENZA ATTUALE
- VERSO DI PERCORRENZA IN FASE DI ESECUZIONE LAVORI
- VIABILITA' DI CANTIERE IN FASE DI SCAVO GALLERIA
- VIABILITA' DI CANTIERE IN FASE DI SCAVO GALLERIA: SENSO DI MARCIA OPPOSTO ALL'ATTUALE
- PERCORSO PEDONALE DURANTE LA FASE DI SPOSTAMENTO DEI SOTTOSERVIZI (FASE A0)
- FRONTE DI SCAVO
- ACCESSO AL CANTIERE
- BINARI ESISTENTI

COMUNE DI PALERMO



COMMITTENTE:



DIREZIONE LAVORI:



IMPRESA ESECUTRICE:



PROGETTO ESECUTIVO

PRIMO LOTTO FUNZIONALE CHIUSURA DELL'ANELLO FERROVIARIO IN SOTTERRANEO NEL TRATTO DI LINEA TRA LE STAZIONI DI PALERMO NOTARBARTOLO E GIACHERY E PROSEGUIMENTO FINO A POLITEAMA

PIANO DI SICUREZZA E COORDINAMENTO

FERMATTA LIBERTA' - MACROFASE A0

COMMESSA	LOTTO	FASE	ENTE	TIPO DOC.	OPERA/DISCIPLINA	PROGR.	REV.	SCALA
RS72	01	EZZ	P8	SZ0800	001	A		1:500

PROGETTAZIONE: ATI (Associazione Temporanea d'Imprese)



(Capogruppo Mandataria)



(Mandante)

Rev.	Descrizione	Redatto	Data	Verificato	Data	Approvato	Data
A	Emissione	C. Di Sero	10.10.10	M. Cutale	20.10.10	S. Esposito	20.10.10

File: RS72-01-E-ZZ-P8-SZ0800-001-A