
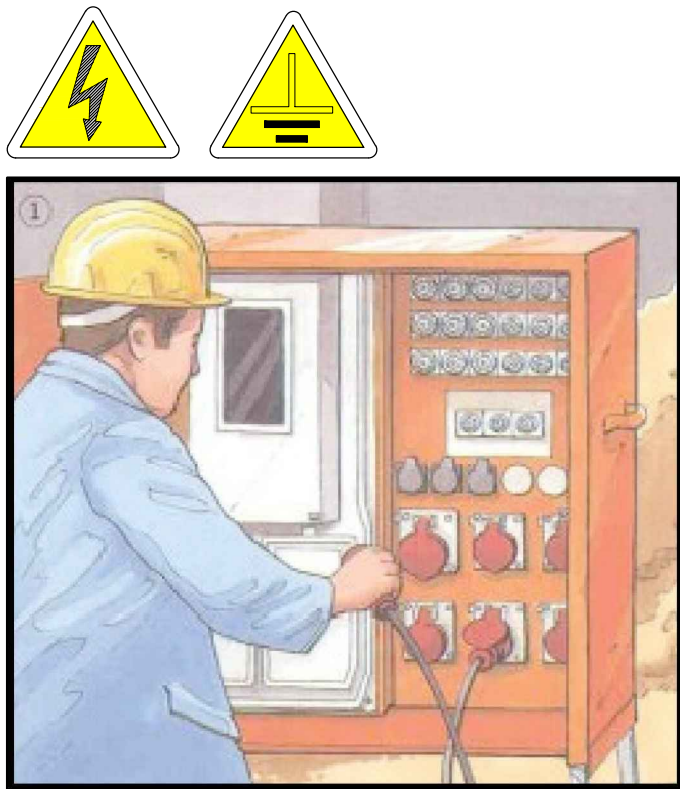


!

E' OBBLIGATORIO

SEGNALARE DEFETTI E DEFICIENZE DEI MEZZI DI PROTEZIONE E SICUREZZA E INDICARE SUBITO AL RESPONSABILE QUALSIASI SITUAZIONE DI PERICOLO DI CUI SI VENGA A CONOSCENZA


E' OBBLIGATORIO USARE I MEZZI DI PROTEZIONE PERSONALE IN DOTAZIONE A CIASCUNO

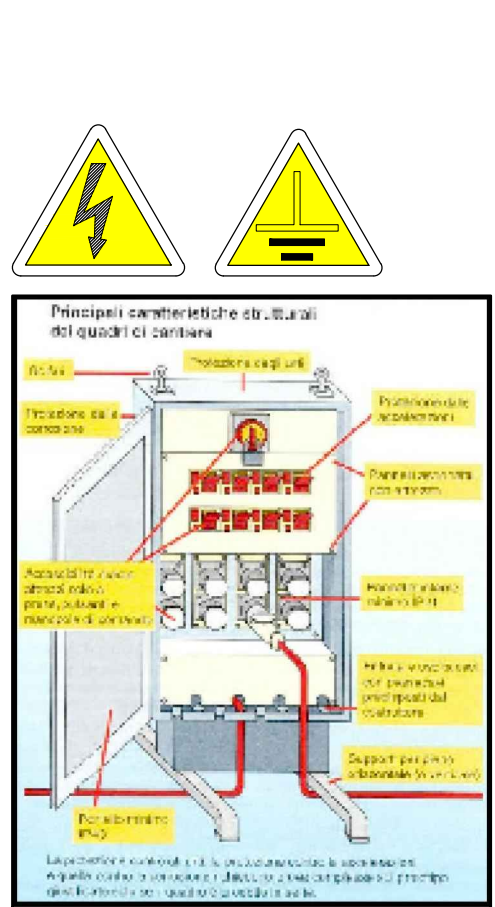

L'impresa dovrà garantire la pulizia delle strade pubbliche mediante spazzatrice stradale

Impianto automatico lavaggio pneumatici mezzi di cantiere prima dell'immissione sulle strade pubbliche

MANOVRE CON OBBLIGO DI MOVIERE

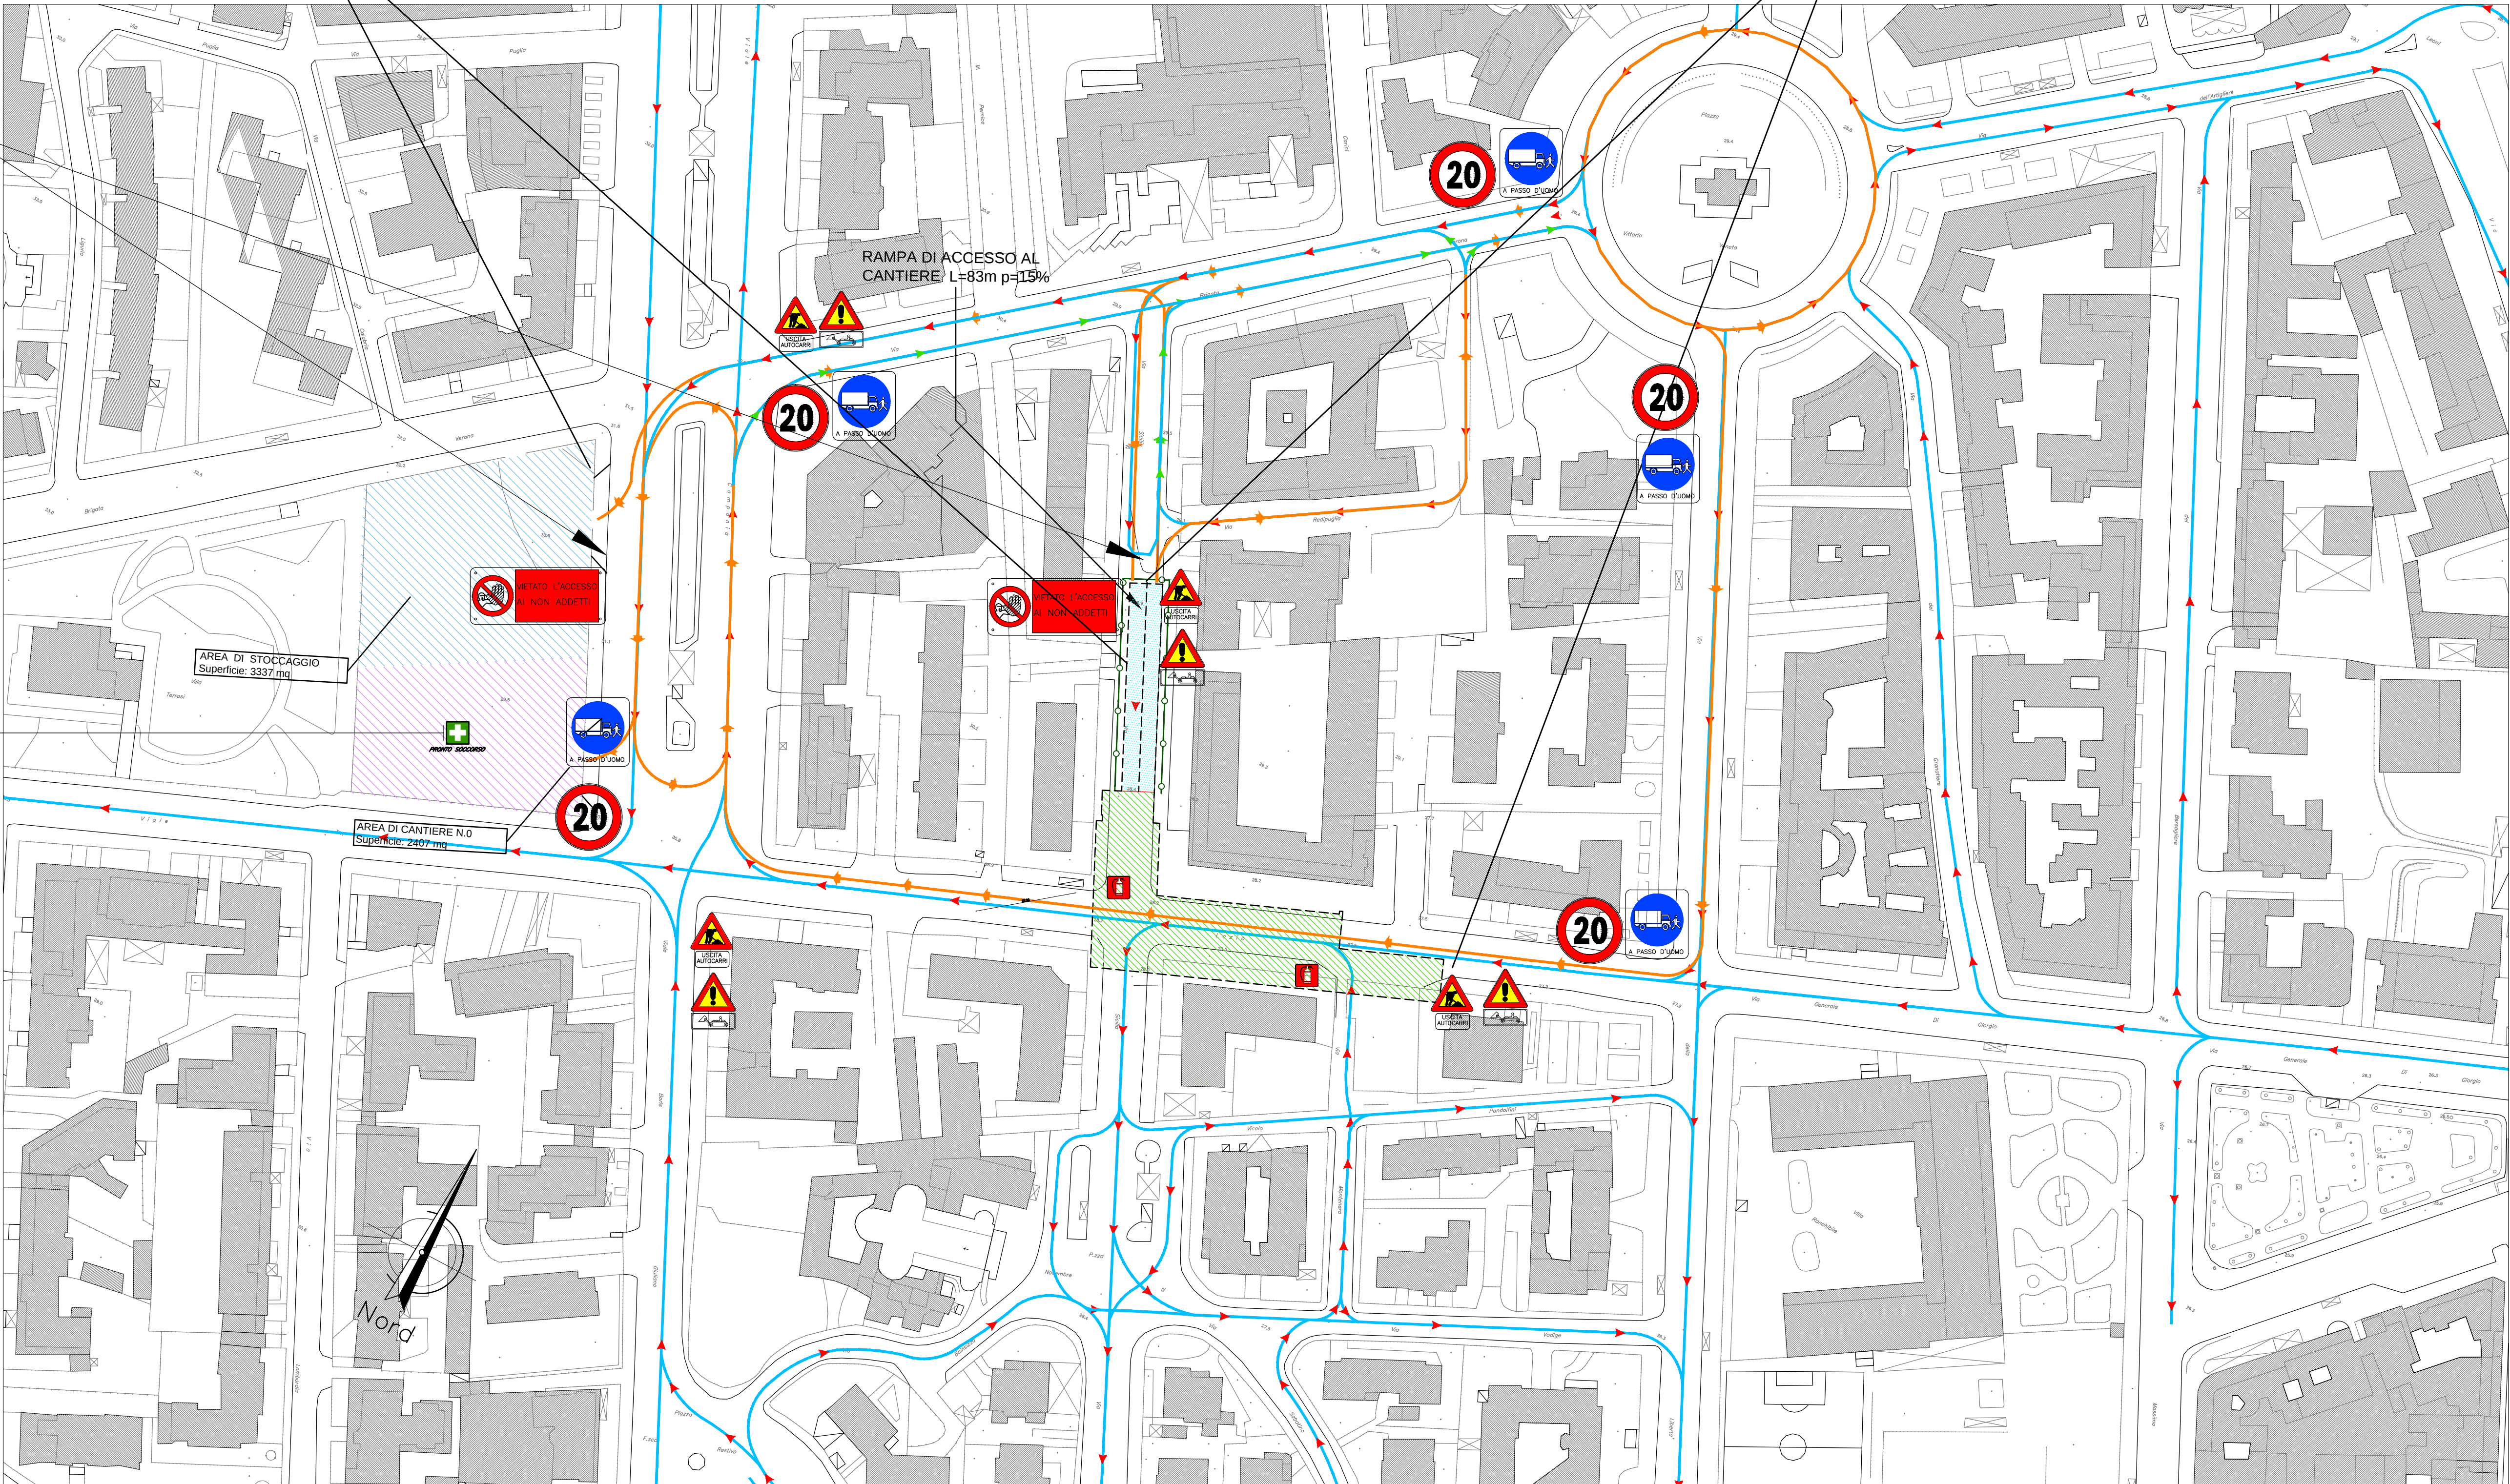

LEGENDA

AREE DI CANTIERE

- AREE LOGISTICO/OPERATIVE
- AREE DI STOCCAGGIO INTERNE AL CANTIERE
- AREA DI CANTIERE PER TRINCEA
- AREE DI STOCCAGGIO ATTREZZATURE E MATERIALI
- AREA INTERMODALE
- RECINZIONE DI CANTIERE
- RECINZIONE PERCORSO PEDONALE

FASI REALIZZATIVE

- ATTIVITA' DI ESECUZIONE PALI/SCAVO DI RIBASSO E SOLETTONE, CON INTERRUZIONE DELLA VIABILITA' DI SUPERFICIE
- ATTIVITA' DI SCAVO A FORO CIECO E RIPRISTINO VIABILITA' DI SUPERFICIE
- DEMOLIZIONE MURO ESISTENTE E MARCIAPIEDI
- RICOSTRUZIONI
- EDIFICI EVENTUALMENTE DA DEMOLIRE
- AREE LIBERE A DISPOSIZIONE

GESTIONE DEL TRAFFICO

- VERSO DI PERCORRENZA ATTUALE
- VERSO DI PERCORRENZA IN FASE DI ESECUZIONE LAVORI
- VIABILITA' DI CANTIERE IN FASE DI SCAVO GALLERIA
- VIABILITA' DI CANTIERE IN FASE DI SCAVO GALLERIA: SENSO DI MARCIA OPPOSTO ALL'ATTUALE
- PERCORSO PEDONALE DURANTE LA FASE DI SPOSTAMENTO DEI SOTTOSERVIZI (FASE AD)
- FRONTE DI SCAVO
- ACCESSO AL CANTIERE
- BINARI ESISTENTI

COMUNE DI PALERMO



COMMITTENTE:



DIREZIONE LAVORI:



IMPRESA ESECUTRICE:



PROGETTO ESECUTIVO

PRIMO LOTTO FUNZIONALE CHIUSURA DELL'ANELLO FERROVIARIO IN SOTTERRANEO NEL TRATTO DI LINEA TRA LE STAZIONI DI PALERMO NOTARBARTOLO E GIACHERY E PROSEGUIMENTO FINO A POLITEAMA

PIANO DI SICUREZZA E COORDINAMENTO

AREA 8 - MACROFASE B

COMMESSA	LOTTO	FASE	ENTE	TIPO DOC.	OPERA/DISCIPLINA	PROGR.	REV.	SCALA
RS72	01	EZZ	P8	SZ0800	003	A		1:500

PROGETTAZIONE: ATI (Associazione Temporanea d'Imprese)



(Capogruppo Mandataria)



(Mandante)

Rev.	Descrizione	Redatto	Data	Verificato	Data	Approvato	Data
A	Emissione	C. Di Sero	10.10.10	M. Cutale	20.10.10	S. Esposito	20.10.10

File: RS72-01-E-ZZ-P8-SZ0800-003-A