
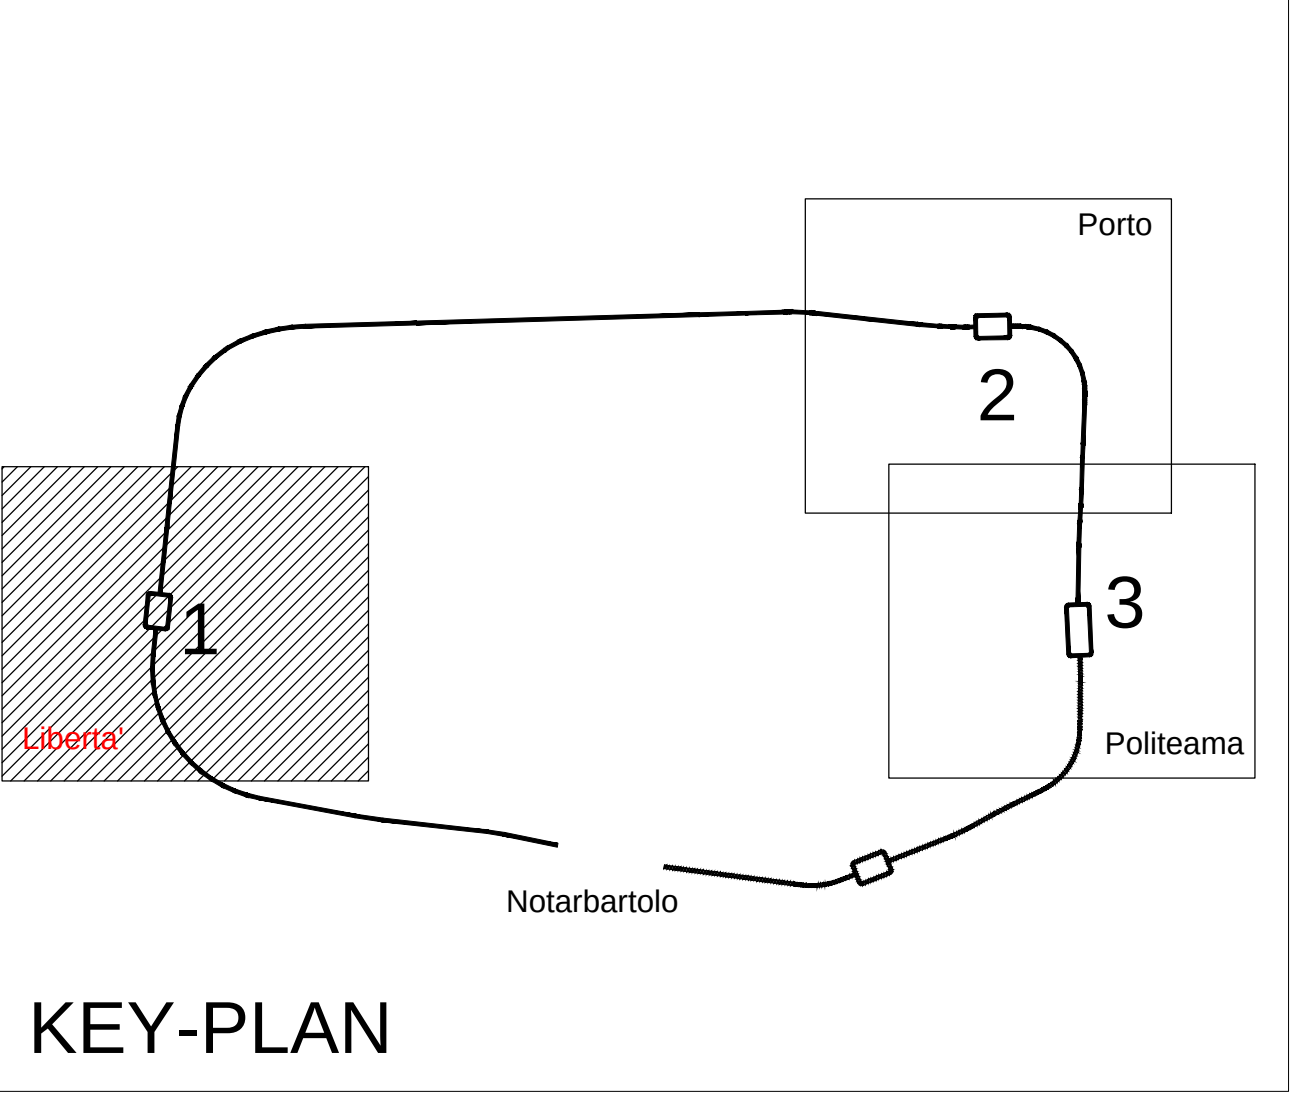


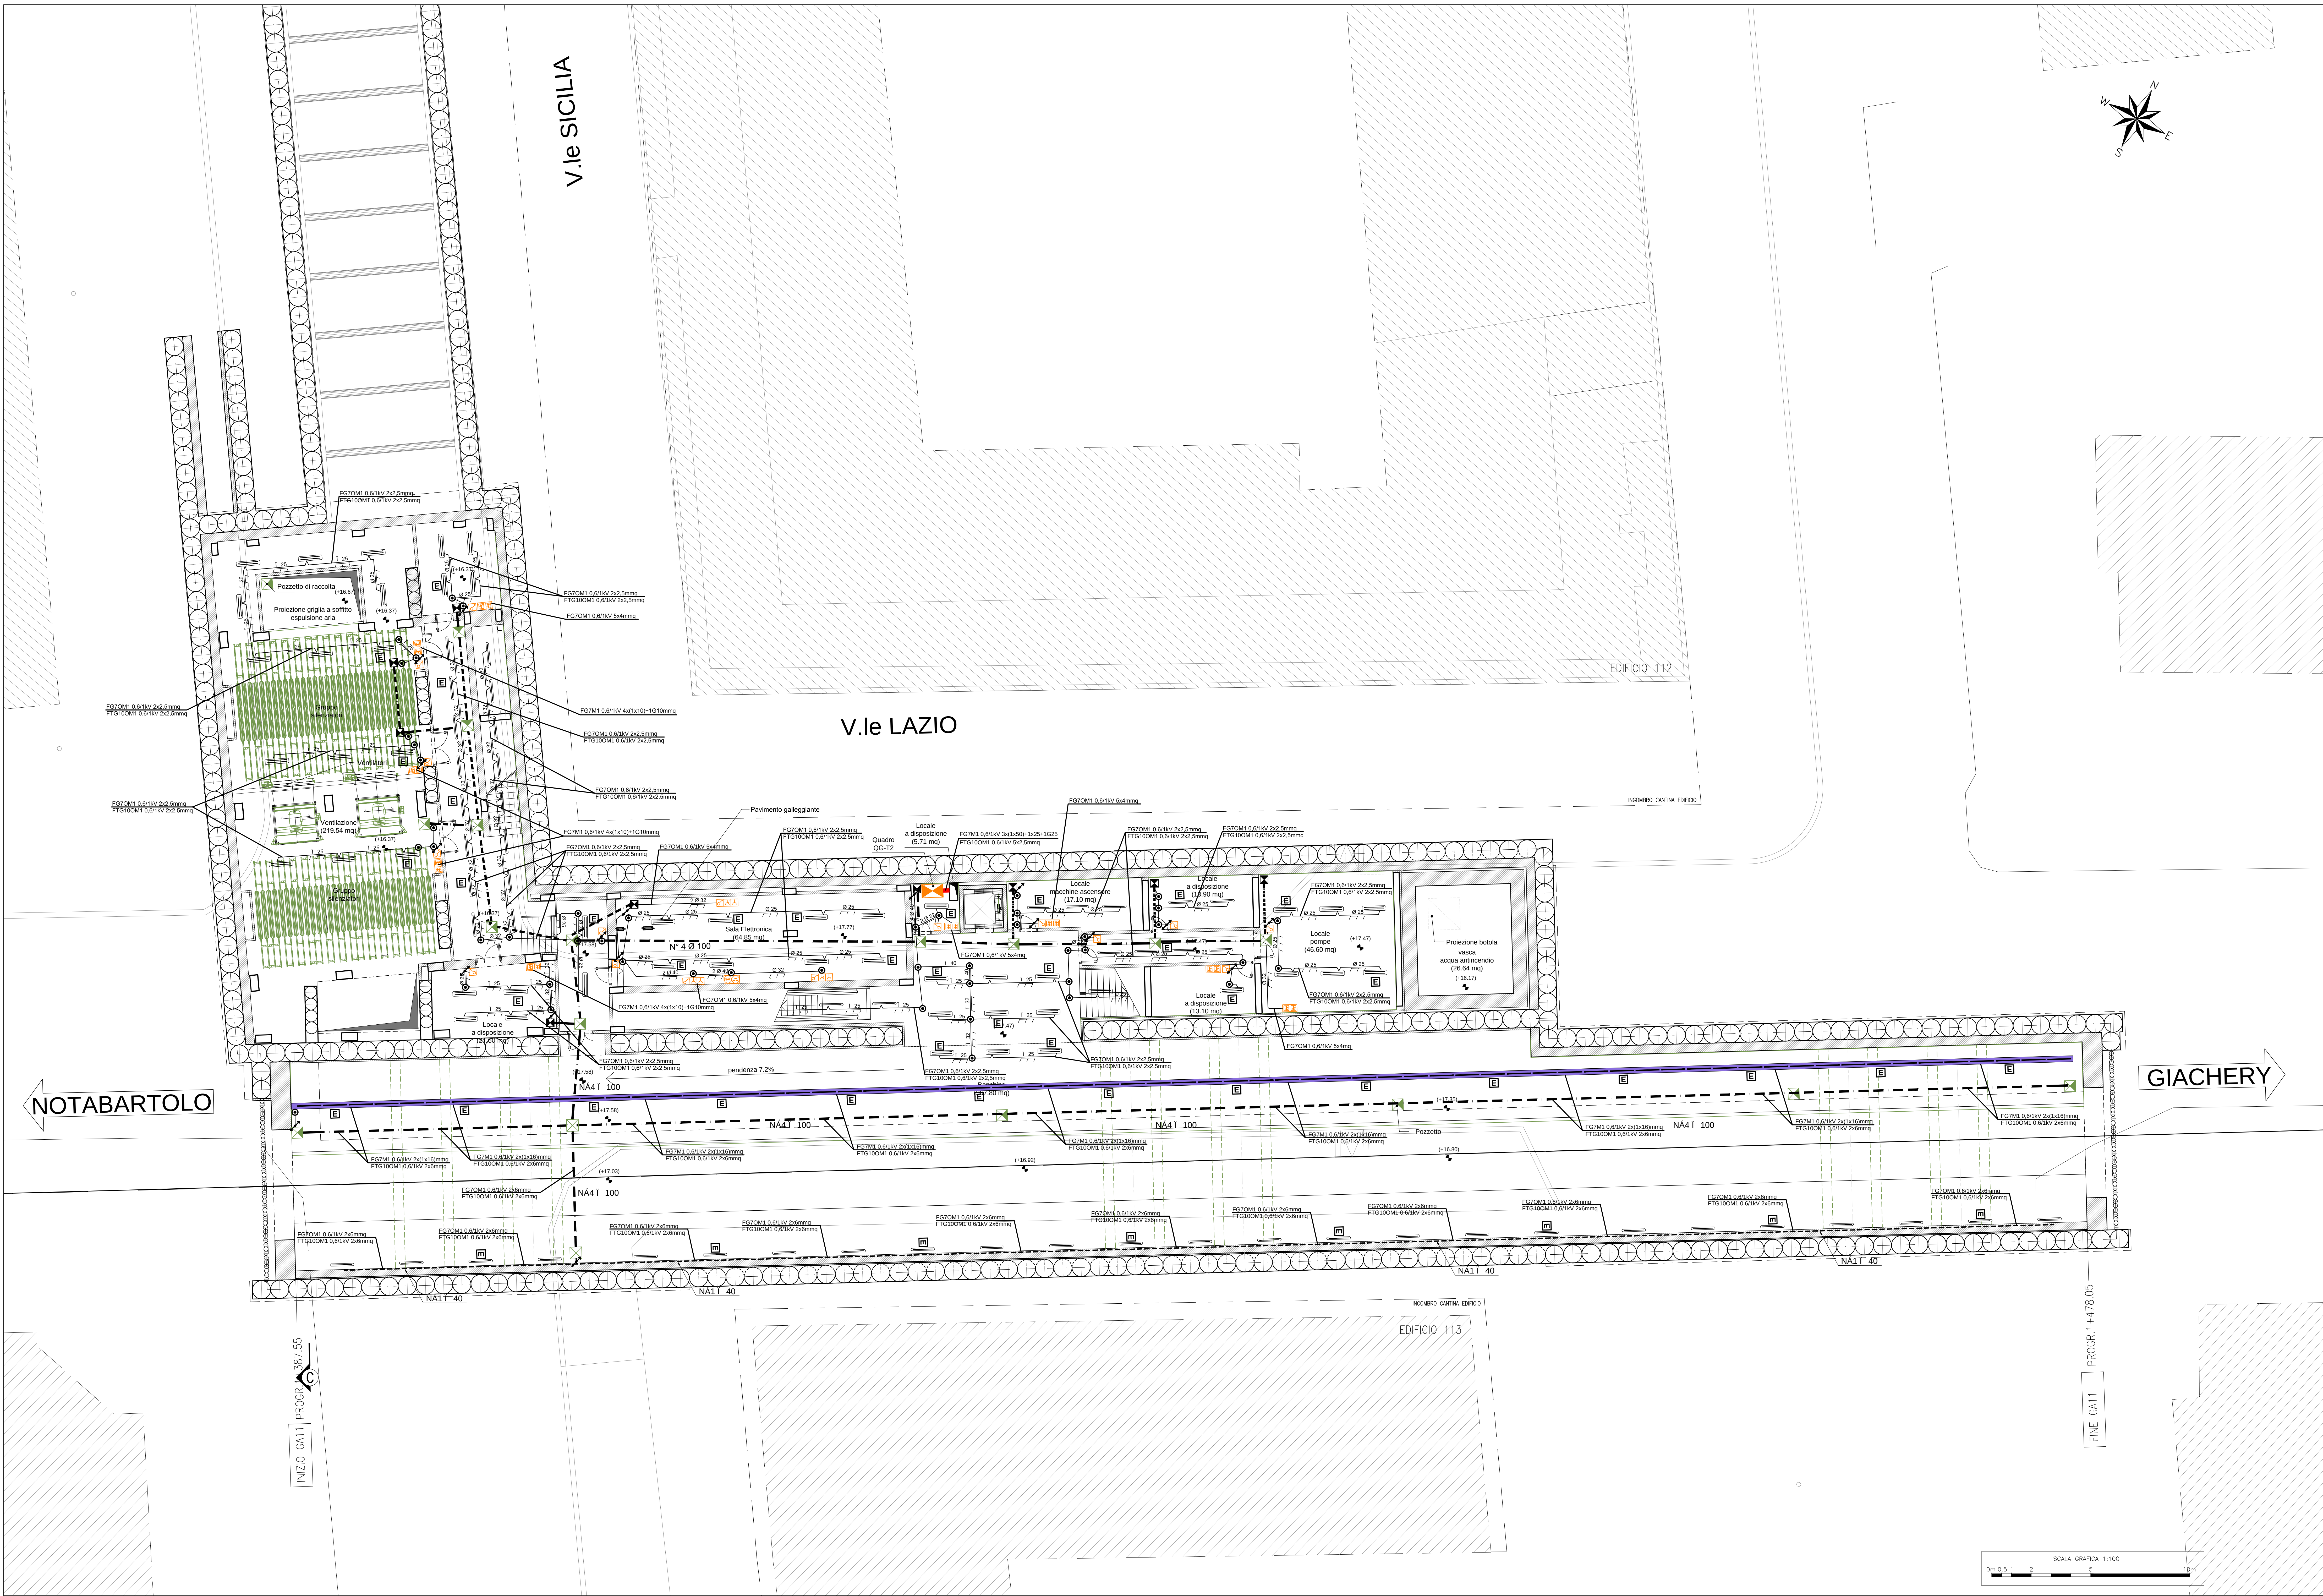

LEGENDA	
SIMBOLI	DESCRIZIONE
	Pozzetto di attraversamento (110X110X130)
	Pozzetto (70x70x70) - chiusura in acciaio predisposto per alloggiamento pavimentazione
	Pozzetto (40x40x40) - chiusura in acciaio predisposto per alloggiamento pavimentazione
	Plafoniera alimentata con linea "NO BREAK" per illuminazione di emergenza
	Plafoniera IP65 - lampada 2x36 W
	Plafoniera IP65 - lampada 1x36 W
	Complesso canale luminoso/portacavi IP65 - 1x36 W p=1.50 mt (banchine) Complesso canale luminoso/portacavi IP65 - 1x36 W p=3.00 mt (corridoi)
	Quadro elettrico modulare da parete: N°1 Presa interbloccata - 2x16A+T N°1 Presa interbloccata - 3x16A+T
	Gruppo prese: N°1 - schuko 10/16 A N°3 - bipolari 10/16 A N°1 interruttore 16 A
	Quadro Elettrico B.T.
	Interruttore luce - IP65
	Presa telefonica
	Polifora dedicata impianti LFM
	Passerella portacavi zincata L= 200 mm
	Passerella portacavi zincata L= 300 mm
	Passerella portacavi zincata L= 300 mm (per cavi MT)
	Tubazione in pvc rigido
	Cassetta di derivazione
	Spostamento in verticale condotte portacavi

COMUNE DI PALERMO

COMMITTENTE:

GRUPPO FERROVIE DELLO STATO

DIREZIONE LAVORI:

PROGETTO ESECUTIVO
PRIMO LOTTO FUNZIONALE CHIUSURA DELL'ANELLO FERROVIARIO IN SOTTERRANEO NEL TRATTO DI LINEA TRA LE STAZIONI DI PALERMO NOTABARTOLO E GIACHERY E PROSEGUIMENTO FINO A POLITEAMA

STAZIONE LIBERTÀ

IMPIANTI LFM
PIANTA LIVELLO BANCHINE - PIANO POSA CAVI

COMMESSA	LOTTO	FASE	ENTE	TIPO DOC.	OPER/ANNO	DISCIPLINA	PROGR.	REV.	SCALA
RS72	01	E	ZZ	PA	LF01	00	004	B	1:100

PROGETTAZIONE: ATI (Associazione Temporanea d'Imprese)

(Capogruppo Mandataria)

(Mandante)

Rev.	Descrizione	Redatto	Data	Verificato	Data	Approvato	Data
A	Emissione	A. Carini	14.09.10	R. Piccirilli	15.09.10	S. Esposito	16.09.10
B	Emissione a seguito di istruttoria Ruffini	A. Carini	12.09.11	R. Piccirilli	13.09.11	S. Esposito	19.09.11