
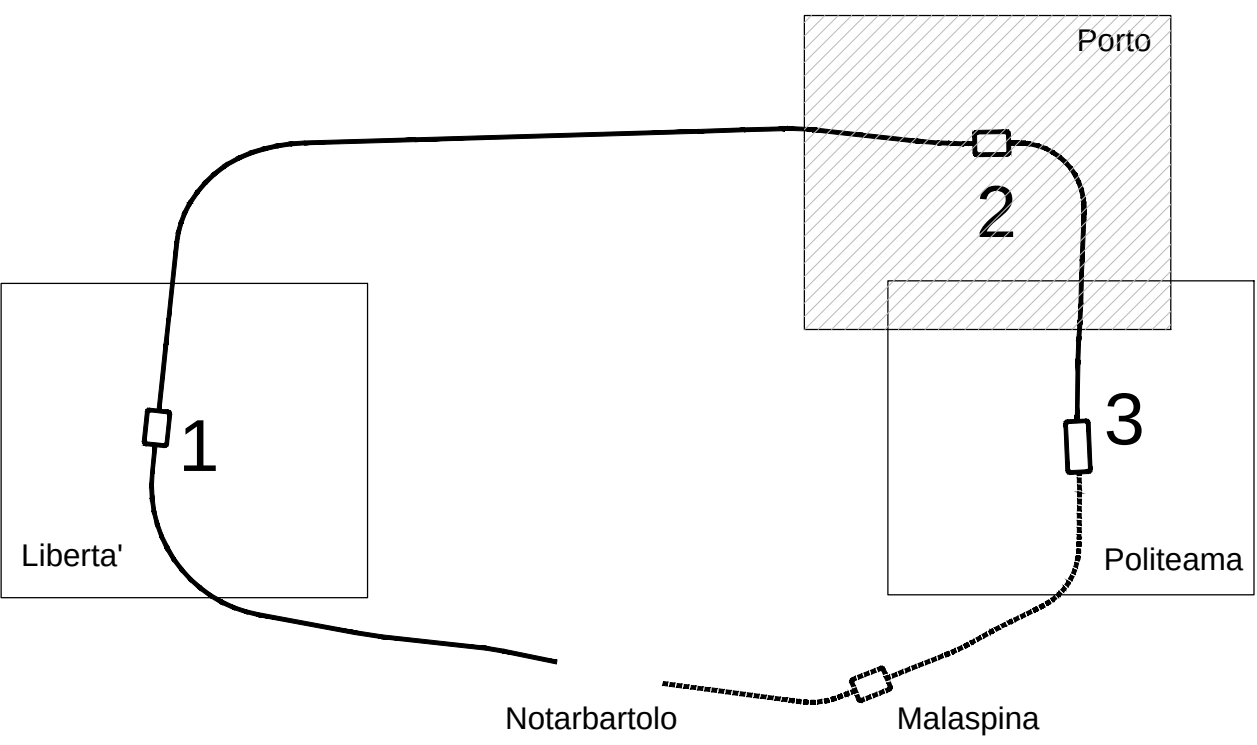


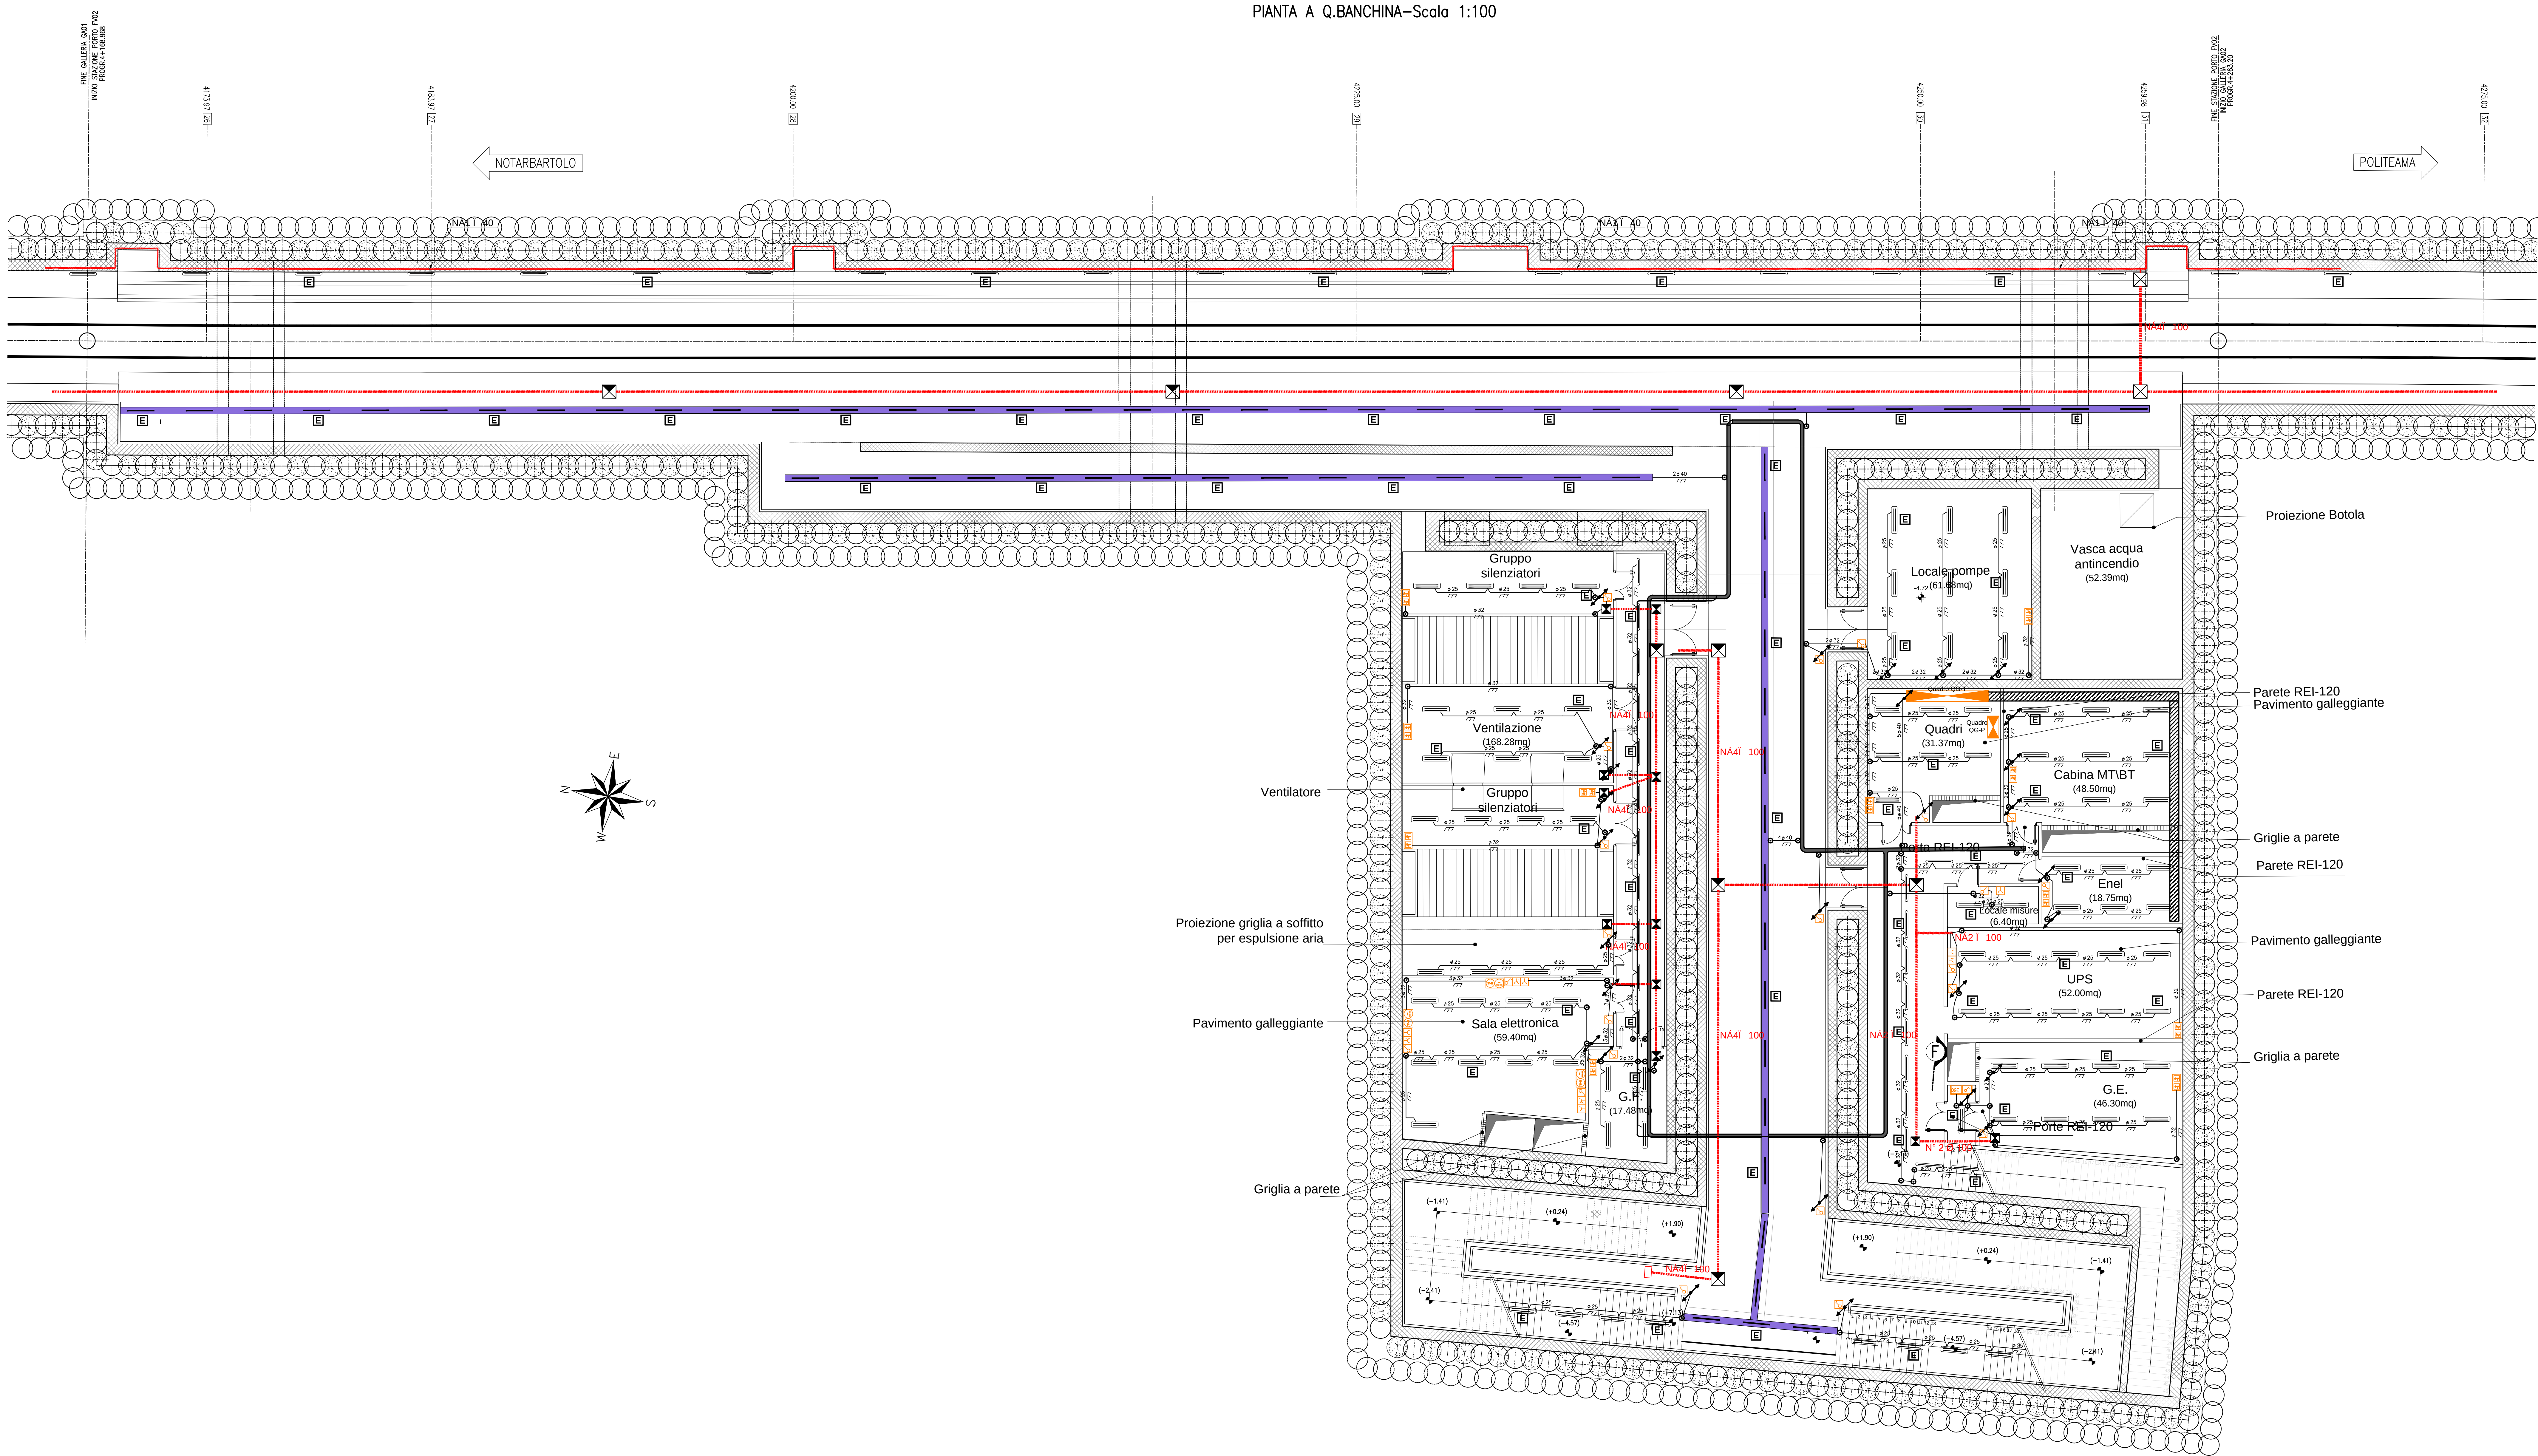

KEY-PLAN

LEGENDA

SIMBOLI	DESCRIZIONE
	Pozzetto di attraversamento (110x110x130)
	Pozzetto (70x70x70) - chiuso in acciaio predisposto per alloggiamento pavimentazione
	Pozzetto (40x40x40) - chiuso in acciaio predisposto per alloggiamento pavimentazione
	Piafoniera alimentata con linea "NO BREAK" per illuminazione di emergenza
	Piafoniera IP65 - lampada 2x36 W
	Piafoniera IP65 - lampada 1x36 W
	Complesso candele luminose/portacavi IP65 - 1x36 W p=1,50 mt (banchine) Complesso candele luminose/portacavi IP65 - 1x36 W p=3,00 mt (corridoi)
	Quadretto modulare da 18 A N° 1 Presa interbloccata - 2x16A+T N° 1 Presa interbloccata - 3x16A+T
	Gruppo prese: N° 1 schuko 10/16 A N° 3 bidirezionali 10/16 A N° 1 interruttore 16 A
	Quadro Elettrico B.T.
	Interruttore luce - IP65
	Presse telefoniche
	Polifora dedicata impianti LFM
	Passerella portacavi zincata L= 200 mm
	Passerella portacavi zincata L= 300 mm
	Passerella portacavi zincata L= 300 mm (per cavi MT)
	Canale metallica di distribuzione primaria, provvista di setti separatori, per la distribuzione cavi LFM, safety e security
	Tubazione in pvc rigido
	Cassetta di derivazione
	Spostamento in verticale condotte portacavi

COMUNE DI PALERMO

COMMITTENTE:

DIREZIONE LAVORI:

IMPRESA ESECUTRICE:

PROGETTO ESECUTIVO

PRIMO LOTTO FUNZIONALE CHIUSURA DELL'ANELLO FERROVIARIO IN SOTTERRANEO NEL TRATTO DI LINEA TRA LE STAZIONI DI PALERMO NOTARBARTOLO E GIACHERY E PROSEGUIMENTO FINO A POLITEAMA

STAZIONE PORTO

IMPIANTI LFM

PIANTA LIVELLO BANCHINA CON DISPOSIZIONE CAVIDOTTI ED APPARECCHIATURE

COMMESSA

LOTTO

FASE

ENTE

TIPO DOC.

OPERA/DISCIPLINA

PROGR.

REV.

SCALA

PROGETTAZIONE: ATI (Associazione Temporanea d'Imprese)

Rev.	Descrizione	Redatto	Data	Verificato	Data	Approvato	Data
A	Emissione	A. Carlini	14.09.10	R. Piccirilli	15.09.10	S. Esposito	16.09.10
B	Emissione a seguito di istruttoria tecnica	A. Carlini	12.09.11	R. Piccirilli	13.09.11	S. Esposito	18.09.11

File: 8120112224240000018

n. Elab.