
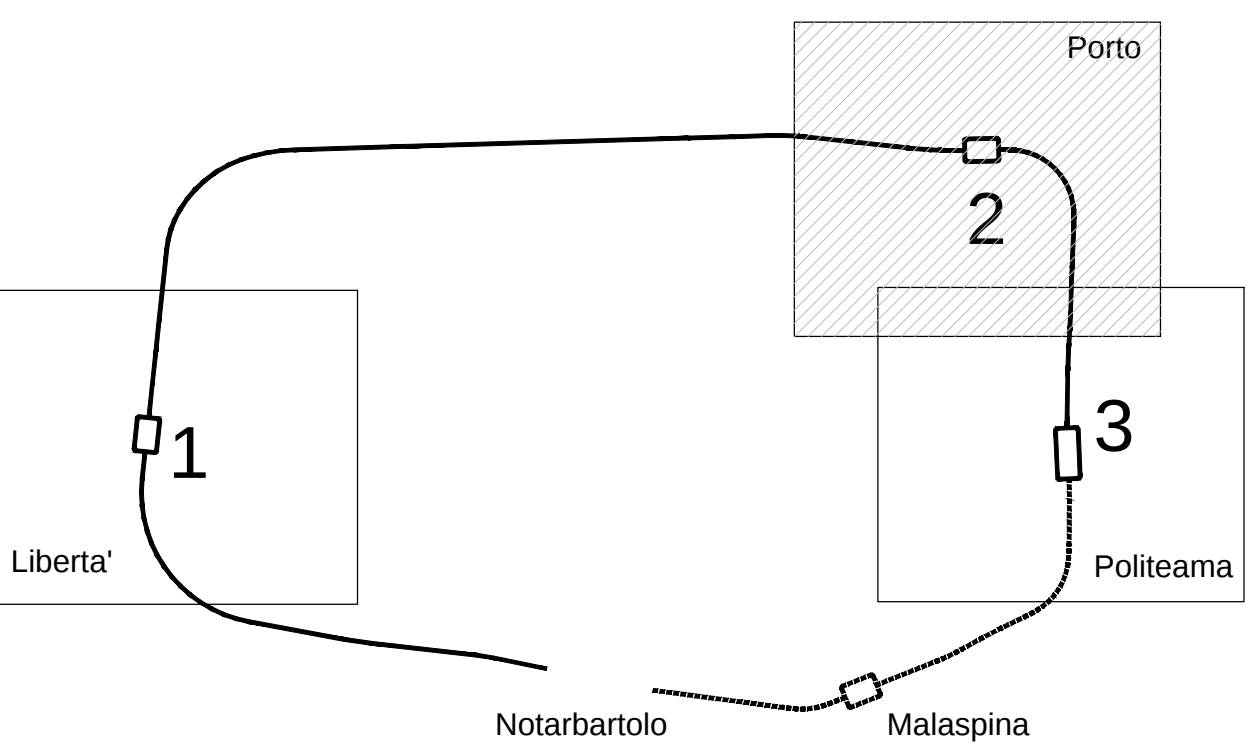


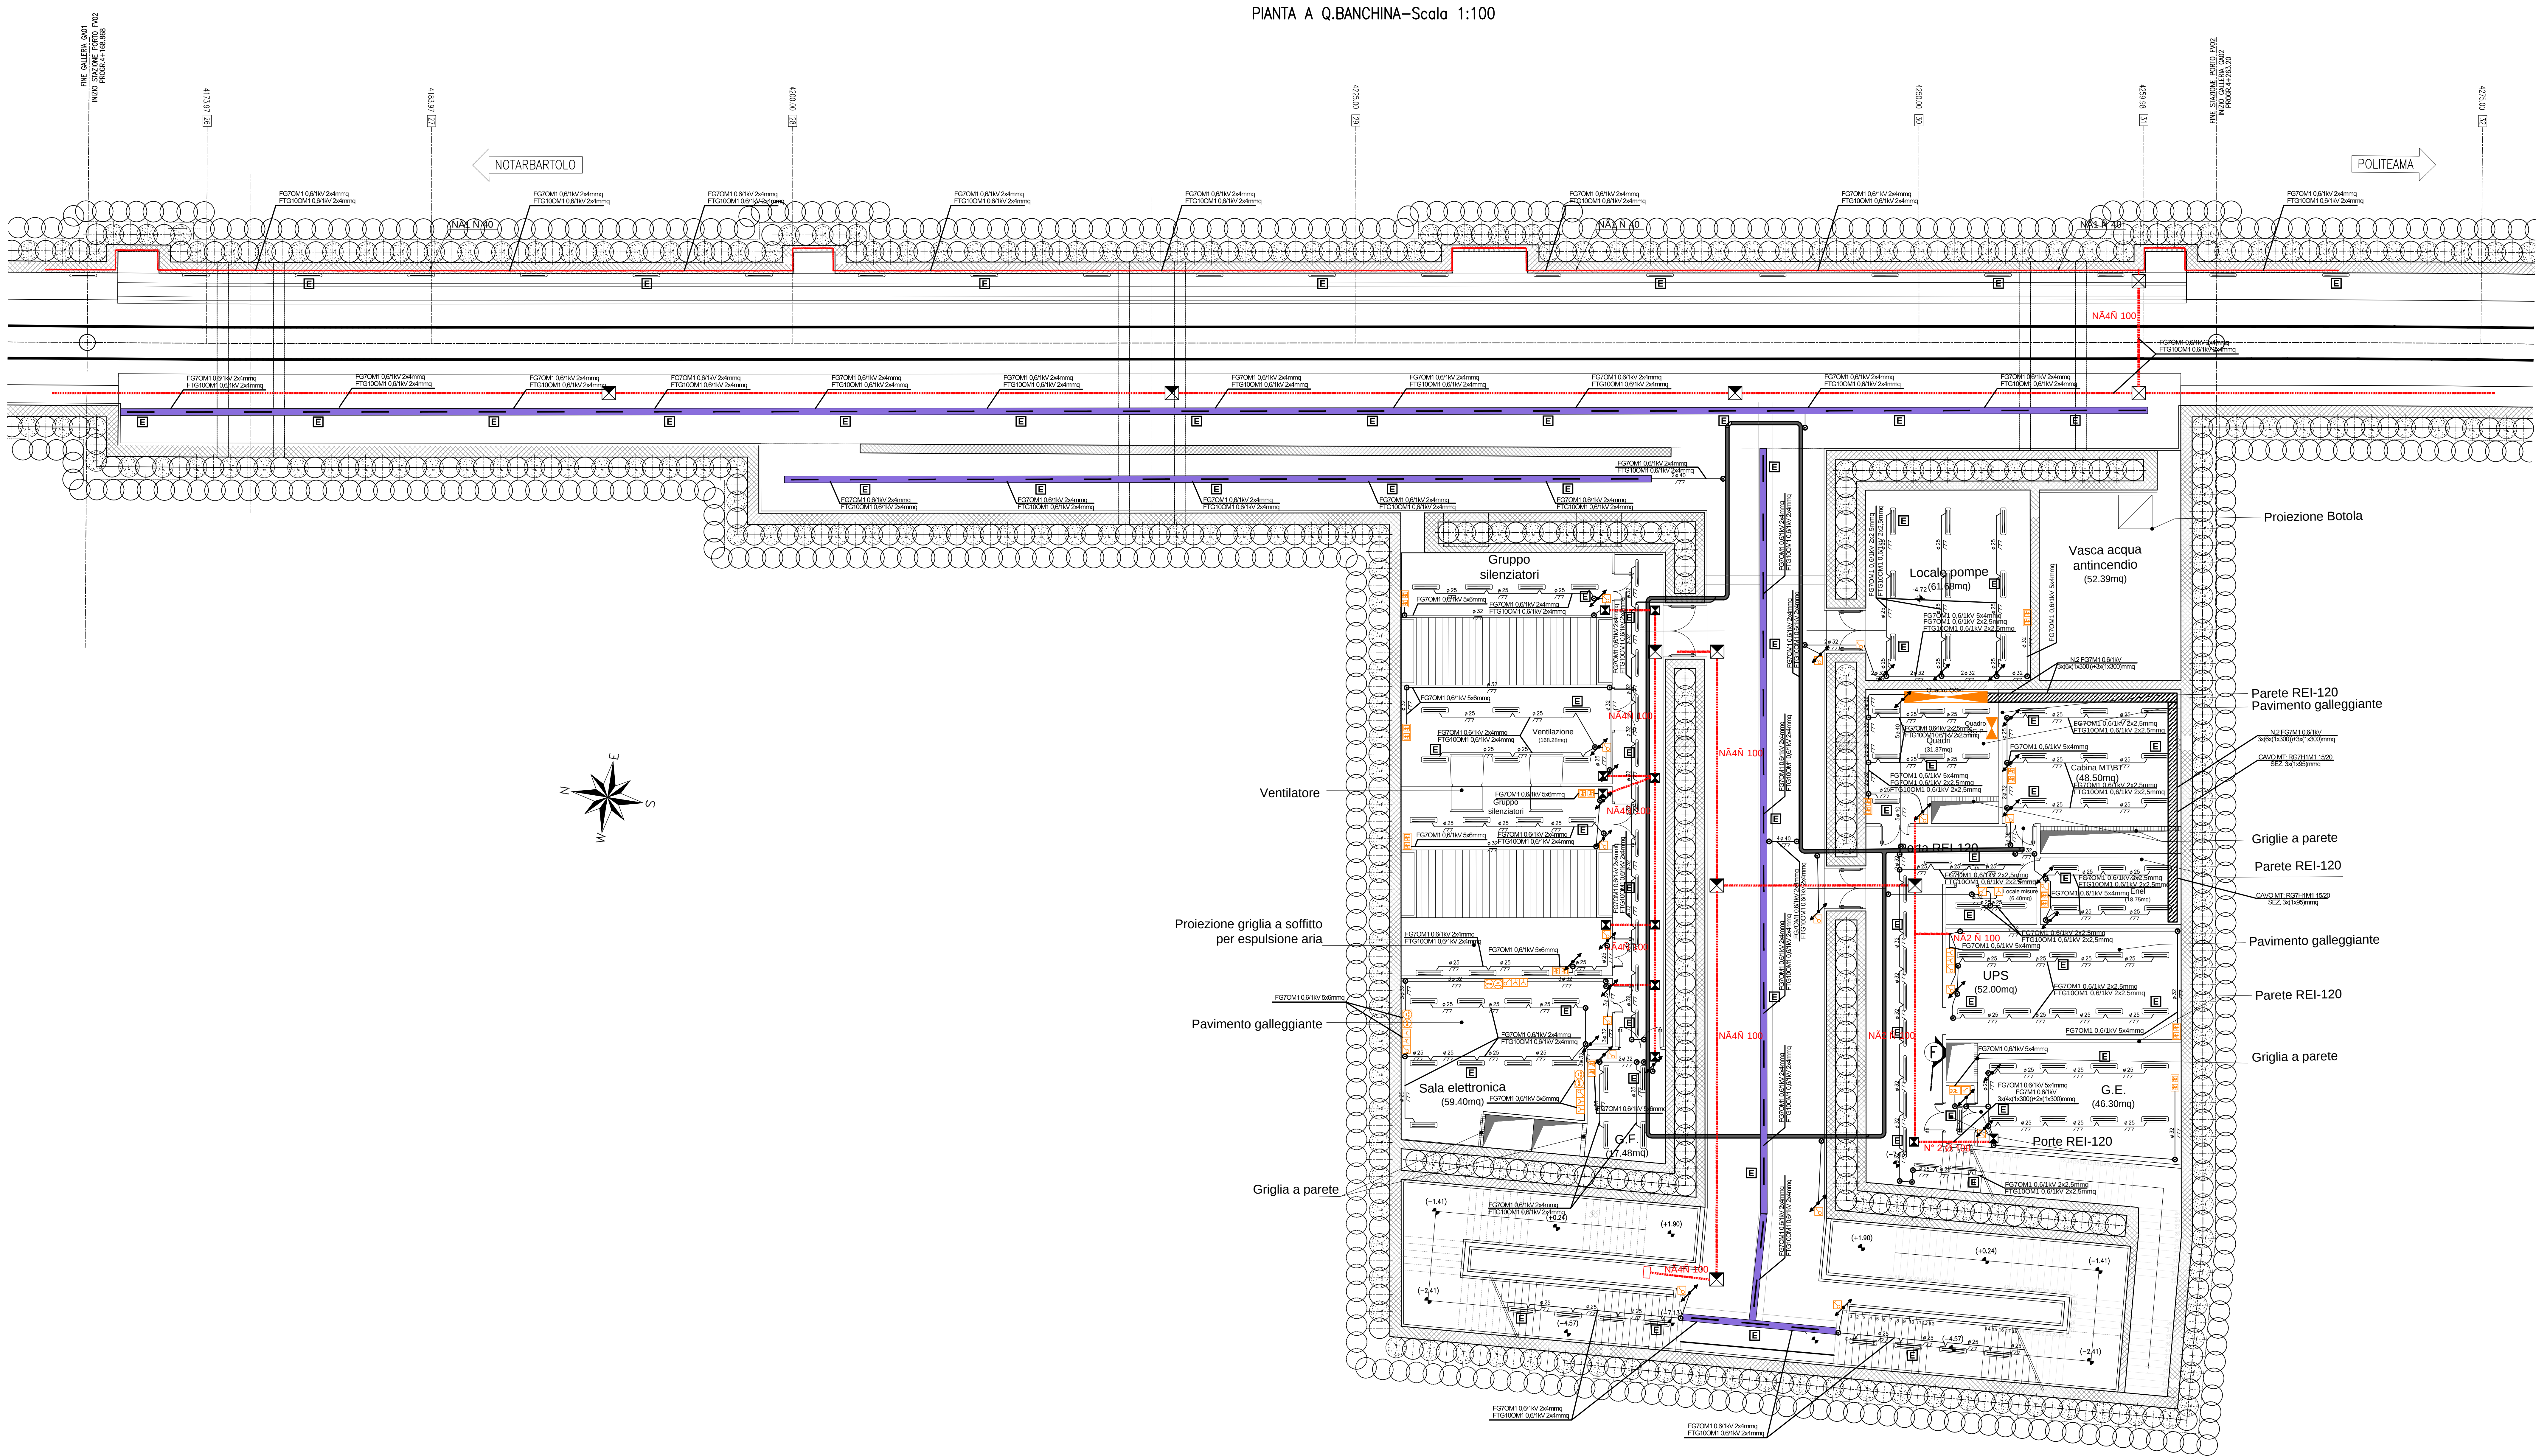

KEY-PLAN

LEGENDA

| SIMBOLI | DESCRIZIONE   |
|---------|---|
|         | Pozzetto di attraversamento (110x110x130)                                                                                   |
|         | Pozzetto (70x70x70) - chiuso in acciaio predisposto per alloggiamento pavimentazione                                        |
|         | Pozzetto (40x40x40) - chiuso in acciaio predisposto per alloggiamento pavimentazione                                        |
|         | Piafoniera alimentata con linea "NO BREAK" per illuminazione di emergenza                                                   |
|         | Piafoniera IP65 - lampada 2x36 W                                                                                            |
|         | Piafoniera IP65 - lampada 1x36 W                                                                                            |
|         | Complesso candele luminose/portacavi IP65 - 1x36 W p=1.50 mt (banchine)                                                     |
|         | Complesso candele luminose/portacavi IP65 - 1x36 W p=3.00 mt (corrida)                                                      |
|         | Quadro elettrico modulare da parete:<br>N°1 Presa interbloccata - 2x16A+T<br>N°1 Presa interbloccata - 3x16A+T              |
|         | Gruppo prese:<br>N°1 schuko 10/16 A<br>N°3 bivalenti 10/16 A<br>N°1 interruttore 16 A                                       |
|         | Quadro Elettrico B.T.   |
|         | Interruttore luce - IP65   |
|         | Presa telefonica   |
|         | Polifora dedicata impianti LFM                                                                                              |
|         | Passerella portacavi zincata L= 200 mm                                                                                      |
|         | Passerella portacavi zincata L= 300 mm                                                                                      |
|         | Passerella portacavi zincata L= 300 mm (per cavi MT)                                                                        |
|         | Canale metallica di distribuzione primaria, provvista di setti separatori, per la distribuzione cavi LFM, safety e security |
|         | Tubazione in pvc rigido   |
|         | Cassetta di derivazione   |
|         | Spostamento in verticale condotte portacavi                                                                                 |

COMUNE DI PALERMO

COMMITTENTE:

DIREZIONE LAVORI:

IMPRESA ESECUTRICE:

PROGETTO ESECUTIVO

PRIMO LOTTO FUNZIONALE CHIUSURA DELL'ANELLO FERROVIARIO IN SOTTERRANEO NEL TRATTO DI LINEA TRA LE STAZIONI DI PALERMO NOTARBARTOLO E GIACHERY E PROSEGUIMENTO FINO A POLITEAMA

STAZIONE PORTO

IMPIANTI LFM

PIANTA LIVELLO BANCHINA - PIANO POSA CAVI

COMMESSA

LOTTO

FASE

ENTE

TIPO DOC.

OPERA/DISCIPLINA

PROGR.

REV.

SCALA

PROGETTAZIONE: ATI (Associazione Temporanea d'Imprese)

| Rev. | Descrizione                                | Redatto    | Data     | Verificato    | Data     | Approvato   | Data     |
|------|--------------------------------------------|------------|----------|---------------|----------|-------------|----------|
| A    | Emissione                                  | A. Carlini | 14.09.10 | R. Piccirilli | 15.09.10 | S. Esposito | 15.09.10 |
| B    | Emissione a seguito di istruttoria tecnica | A. Carlini | 12.09.11 | R. Piccirilli | 13.09.11 | S. Esposito | 13.09.11 |

File: 1072-01-0227A-10000-005-8

n. Elab.