






PIANTA LIVELLO ACCESSI scala 1:500

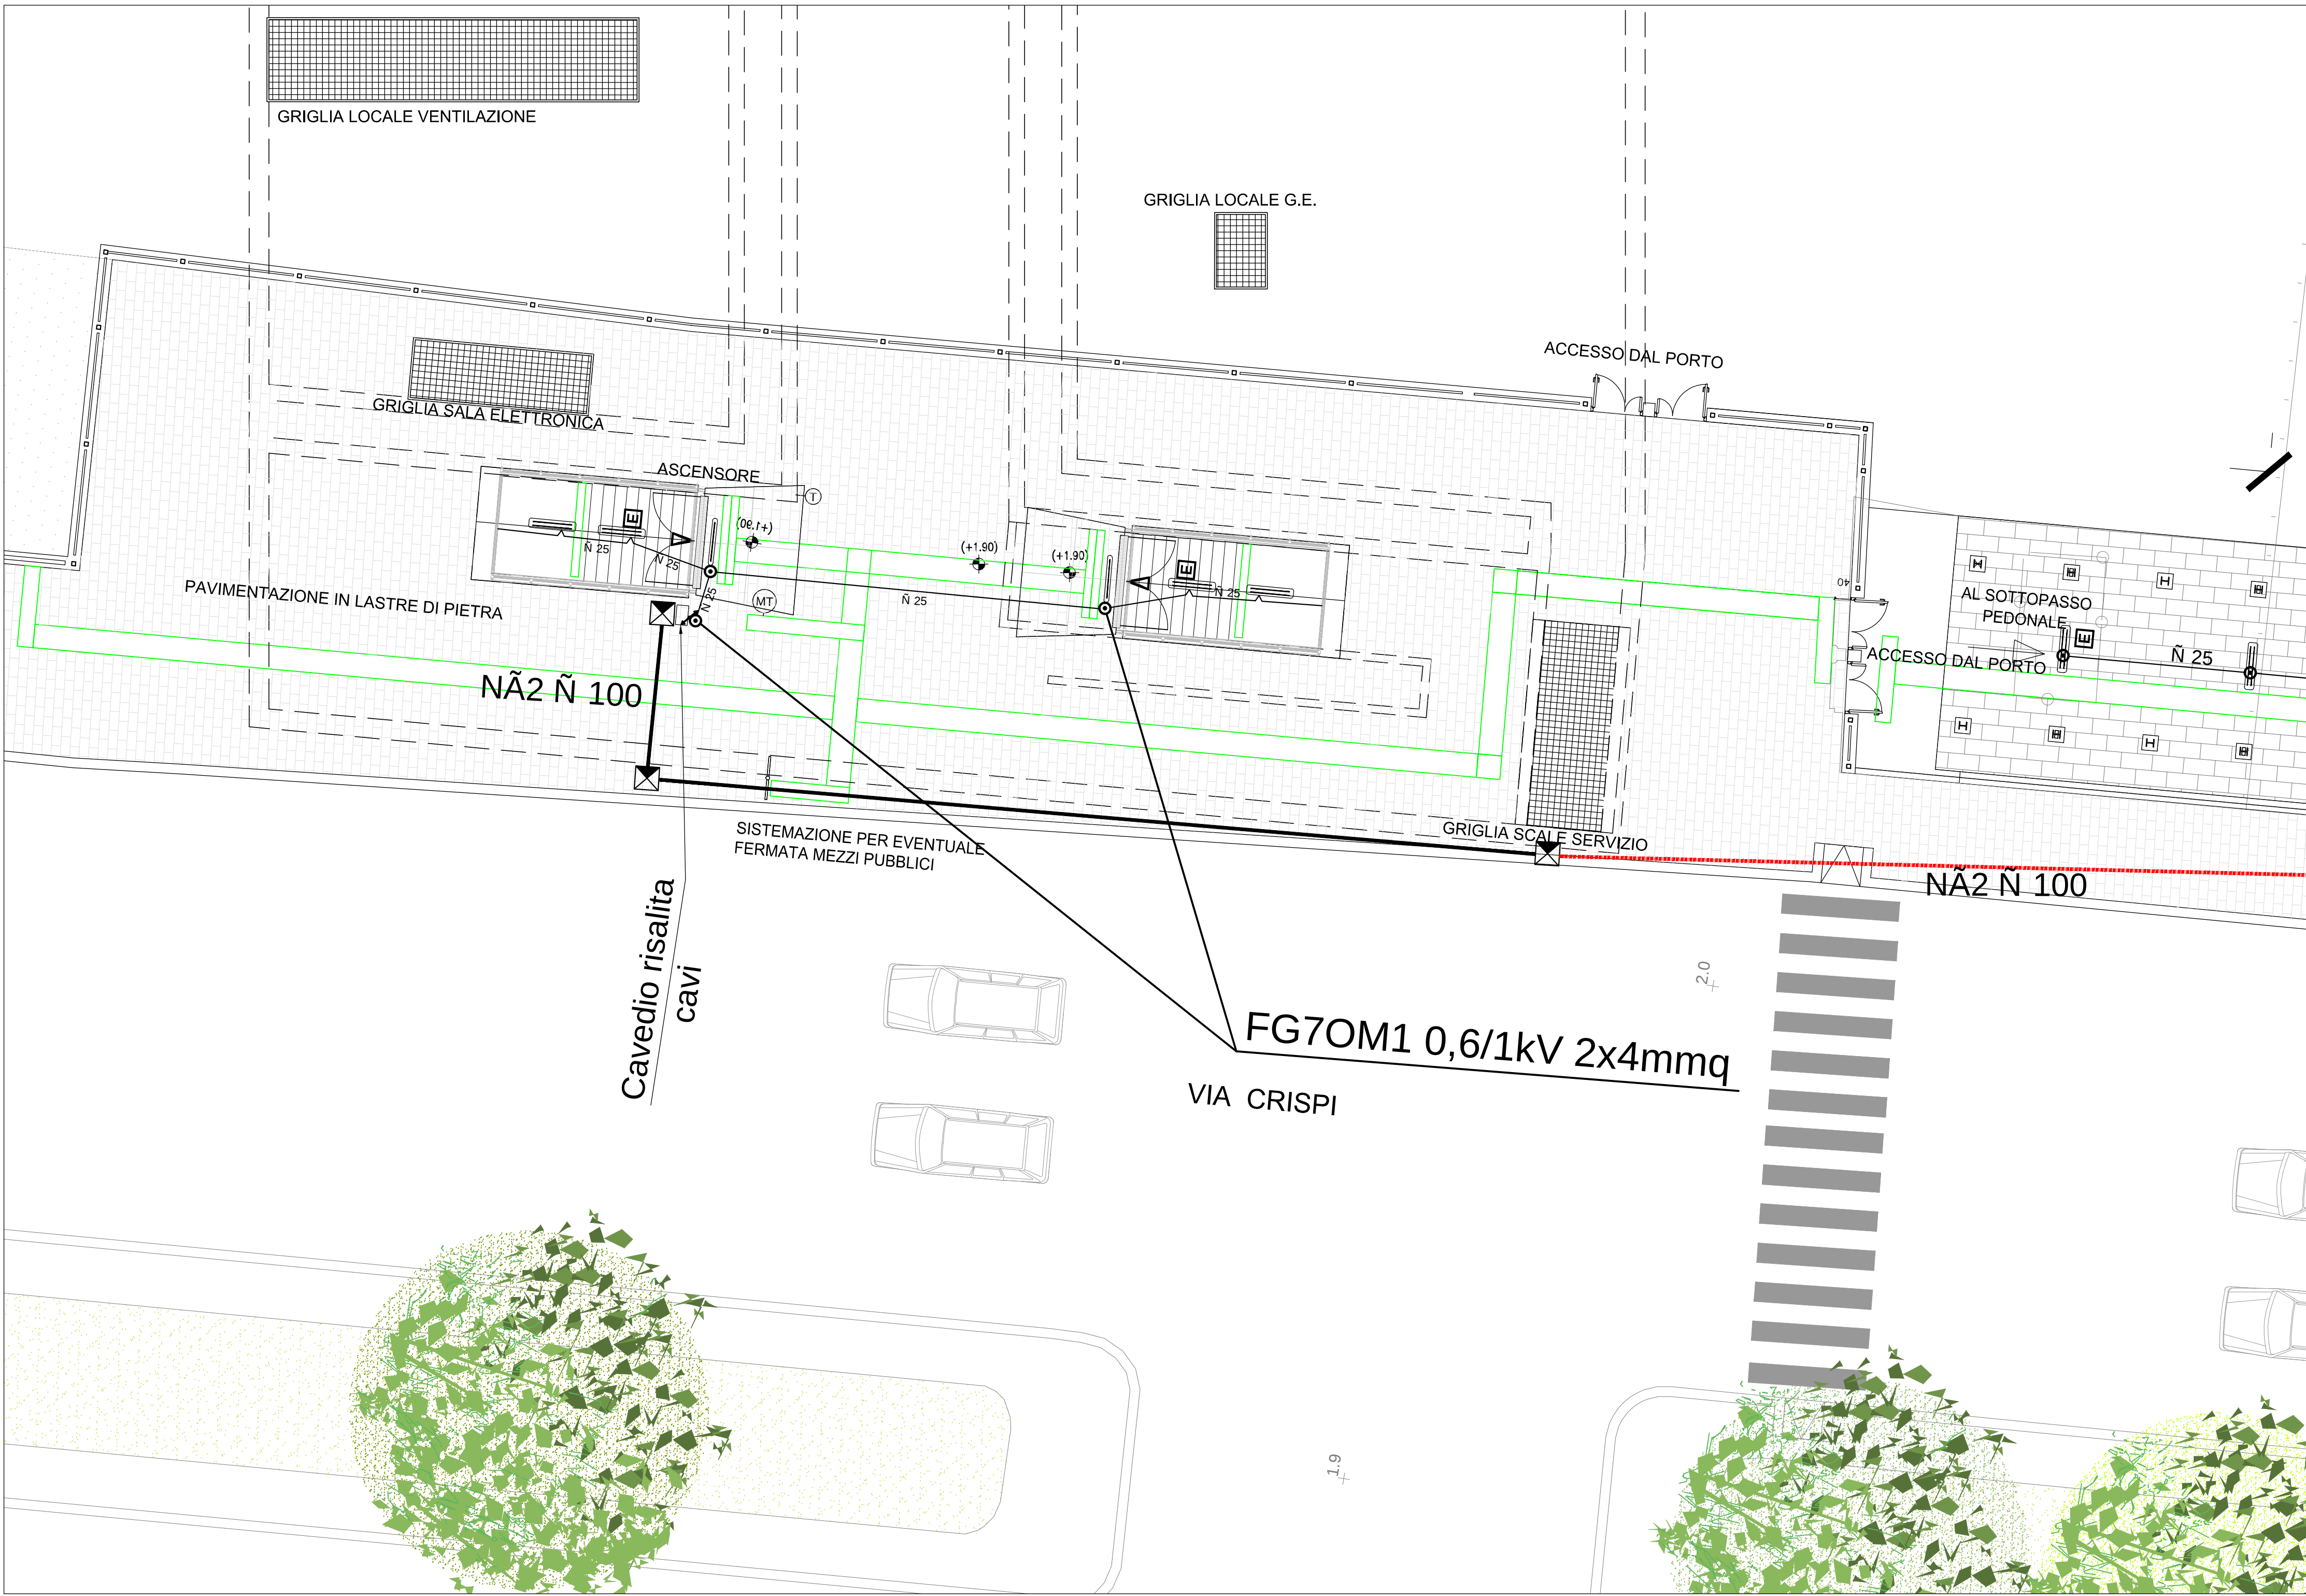

PIANTA LIVELLO ACCESSI scala 1:100

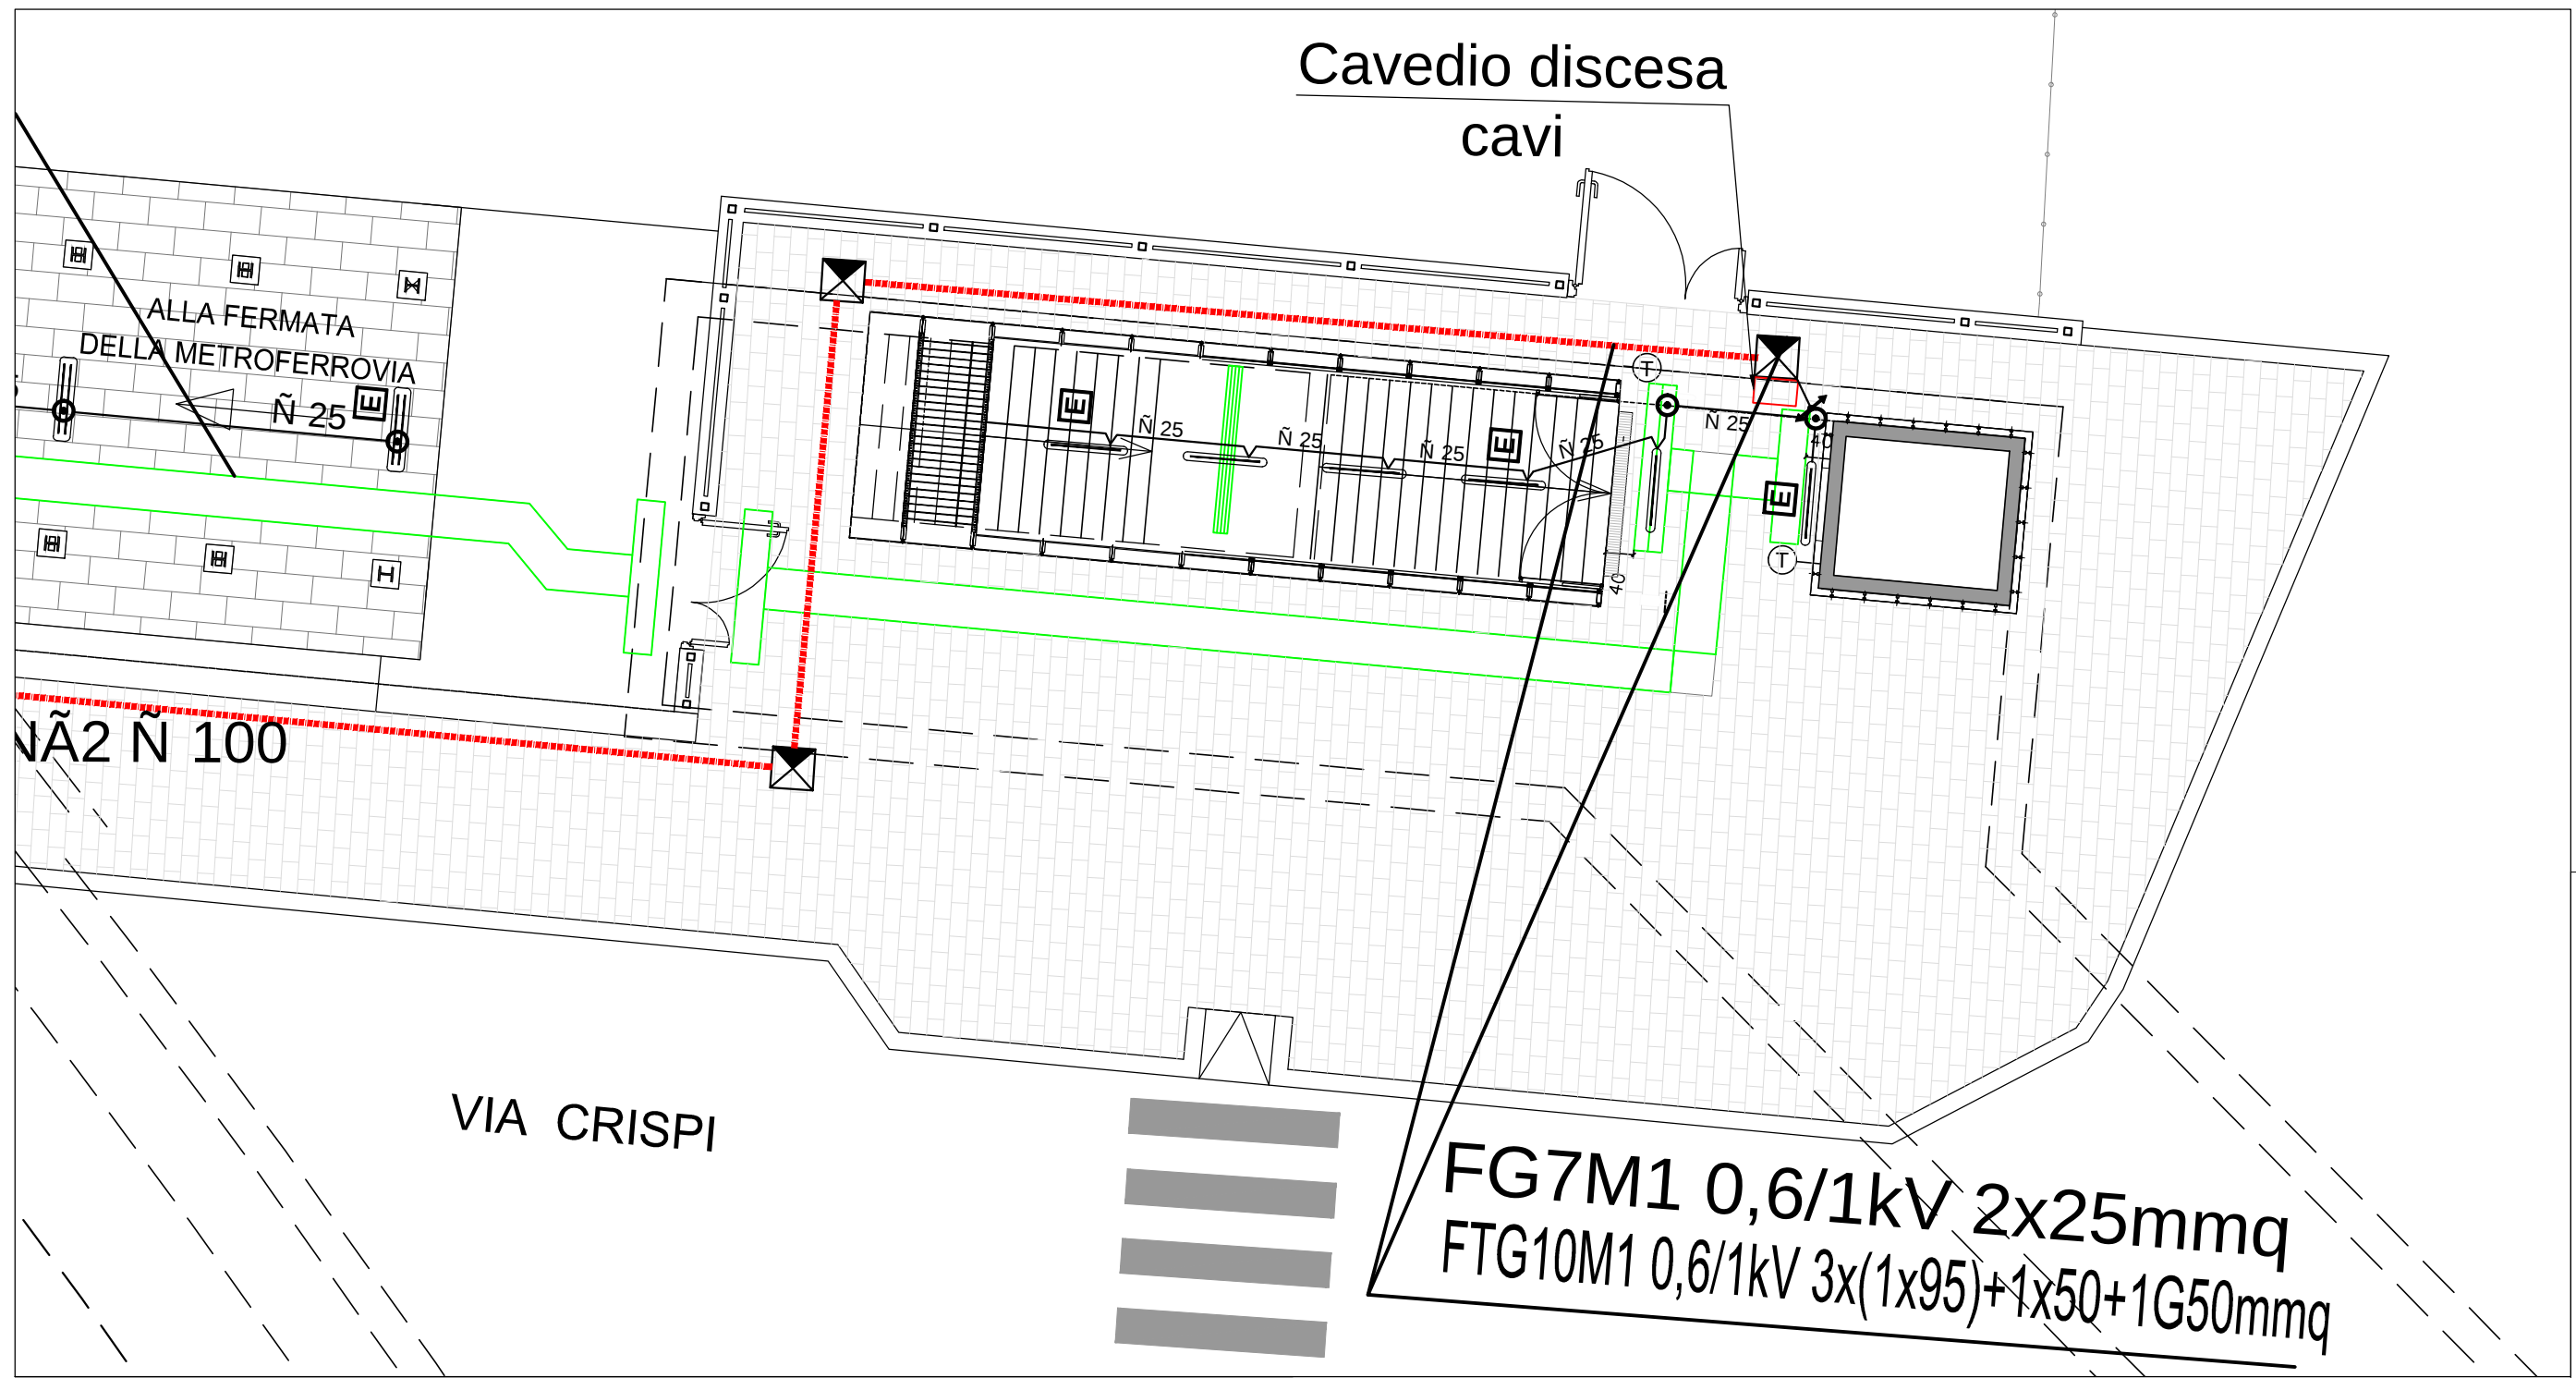

PIANTE LIVELLO ACCESSI [sottopasso] scala 1:100

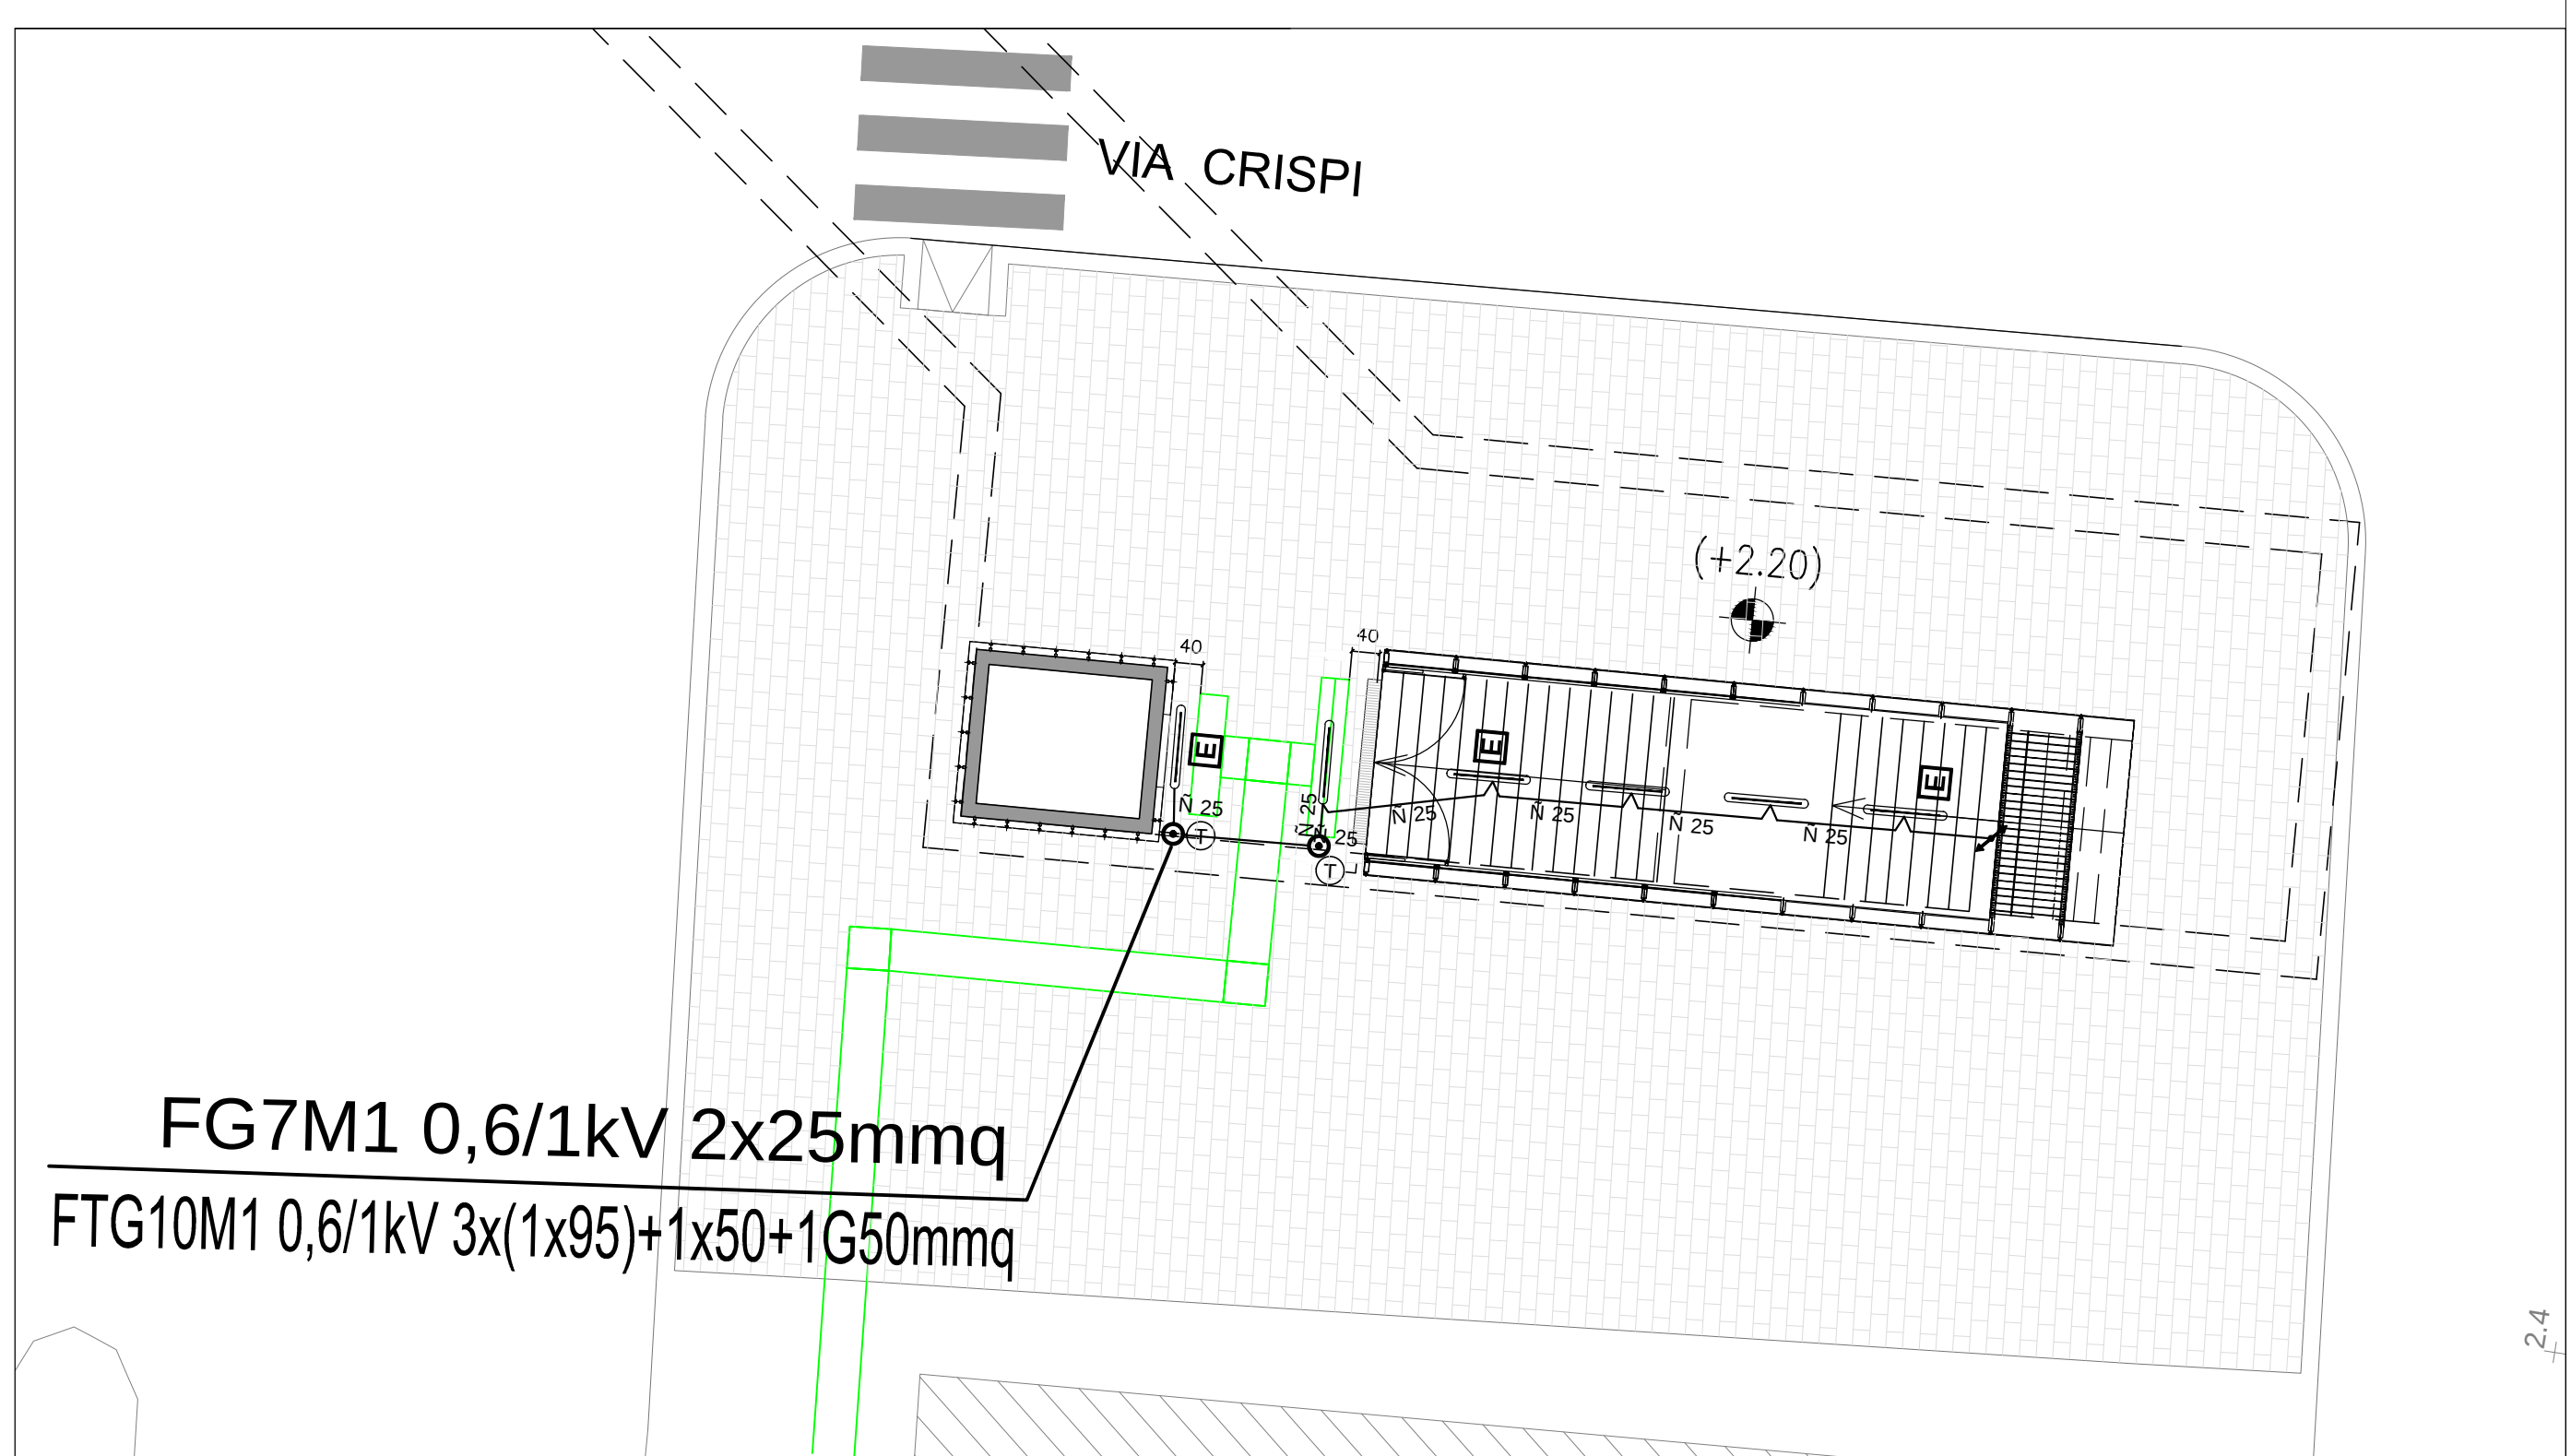

PIANTA LIVELLO ACCESSI [sottopasso] scala 1:100

LEGENDA	
SIMBOLI	DESCRIZIONE
	Pozzetto di attraversamento (110X110x130)
	Pozzetto 70x70x70 - chiuso in acciaio predisposto per alloggio pavimentazione
	Pozzetto 40x40x40 - chiuso in acciaio predisposto per alloggio pavimentazione
	Plafoniera alimentata con linea "NO BREAK" per illuminazione di emergenza
	Plafoniera IP65 - lampada 2x36 W
	Plafoniera IP65 - lampada 1x36 W
	Complesso canale luminoso/portacavi IP65 - 1x36 W p=1.50 mt (banchine)
	Complesso canale luminoso/portacavi IP65 - 1x36 W p=3.00 mt (corridoi)
	Quadro elettrico modulare da parete: N°1 Presa interbloccata - 2x16A+T N°1 Presa interbloccata - 3x16A+T
	Gruppo prese: N°1 schuko 10/16 A N°3 biviadenti 10/16 A N°1 interruttore 16 A
	Quadro Elettrico B.T.
	Interruttore luce - IP65
	Presa telefonica
	Polifora dedicata impianti LFM
	Passerella portacavi zincata L= 200 mm
	Passerella portacavi zincata L= 300 mm
	Passerella portacavi zincata L= 300 mm (per cavi MT)
	Canale metallica di distribuzione primaria, provvista di setti separatori, per la distribuzione cavi LFM, safety e security
	Tubazione in pvc rigido
	Cassetta di derivazione
	Spostamento in verticale condotte portacavi

COMUNE DI PALERMO

COMMITTENTE:
RFI
RETE FERROVIARIA ITALIANA
GRUPPO FERROVIE DELLO STATO

DIREZIONE LAVORI:
ITAFERR
GRUPPO FERROVIE DELLO STATO

IMPIRESE ESECUTRICE:
IMPIRESE ESECUTRICE

TECNIS

PROGETTAZIONE
PROGETTAZIONE
(Capogruppo Mandataria)

sab
(Mandante)

Rev	Descrizione	Redatto	Data	Verificato	Data	Approvato	Data
A	Emissione	A. Cantini	14.09.10	R. Piccirilli	15.09.10	S. Esposito	16.09.10
B	Emissione a seguito di Istruttoria Inter	A. Cantini	12.09.11	R. Piccirilli	13.09.11	S. Esposito	19.09.11

PROGETTAZIONE: ATI (Associazione Temporanea d'Imprese)

File: 8272-01-2-22-PA-UP5500-006-8

n. Esb.: