




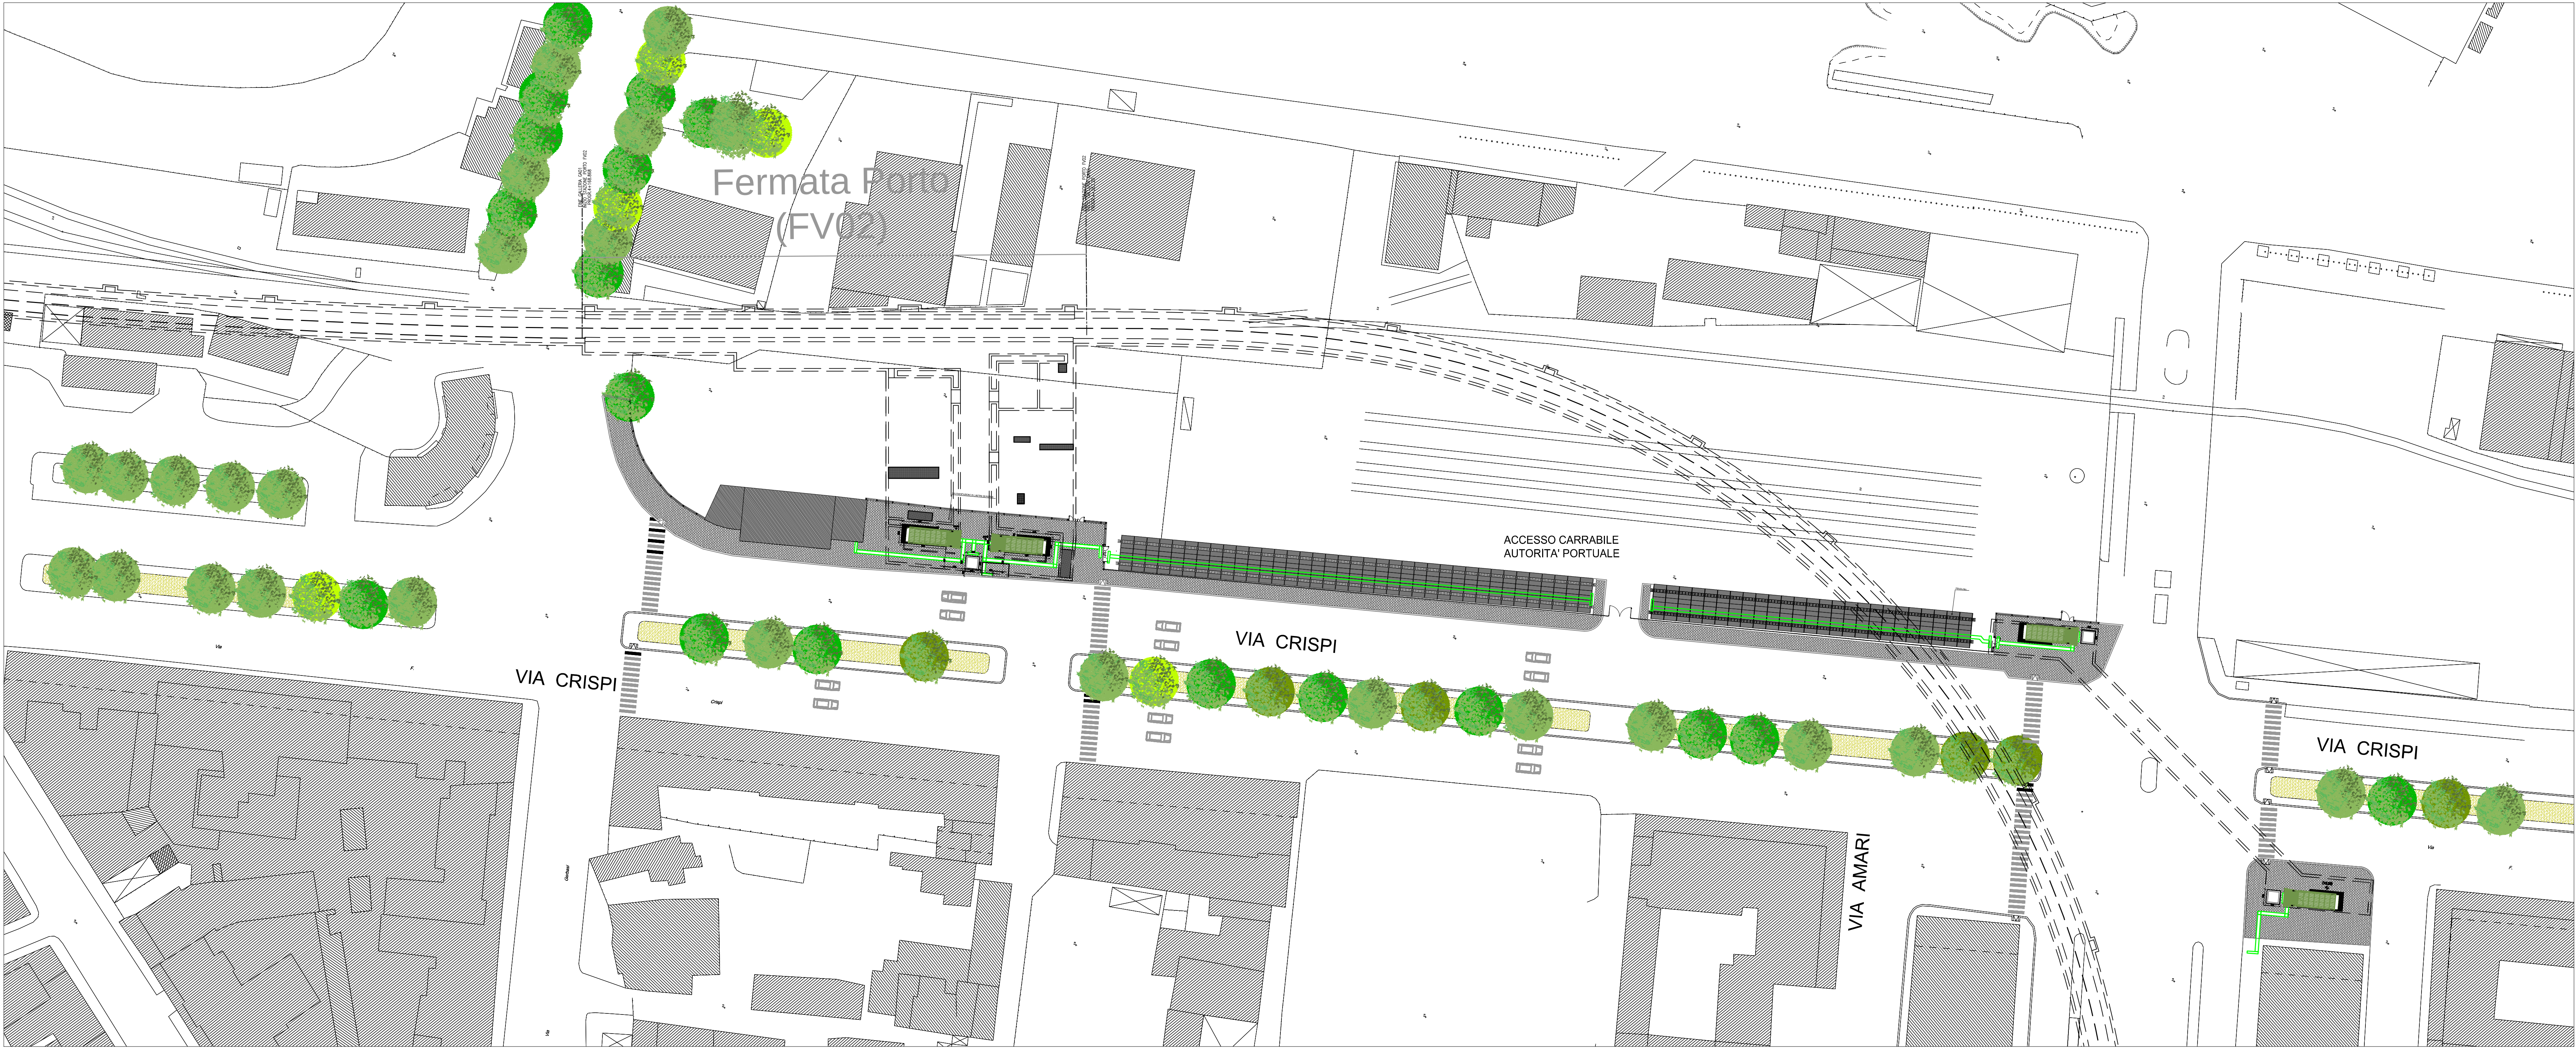

PLANIMETRIA D'INSIEME scala 1:500

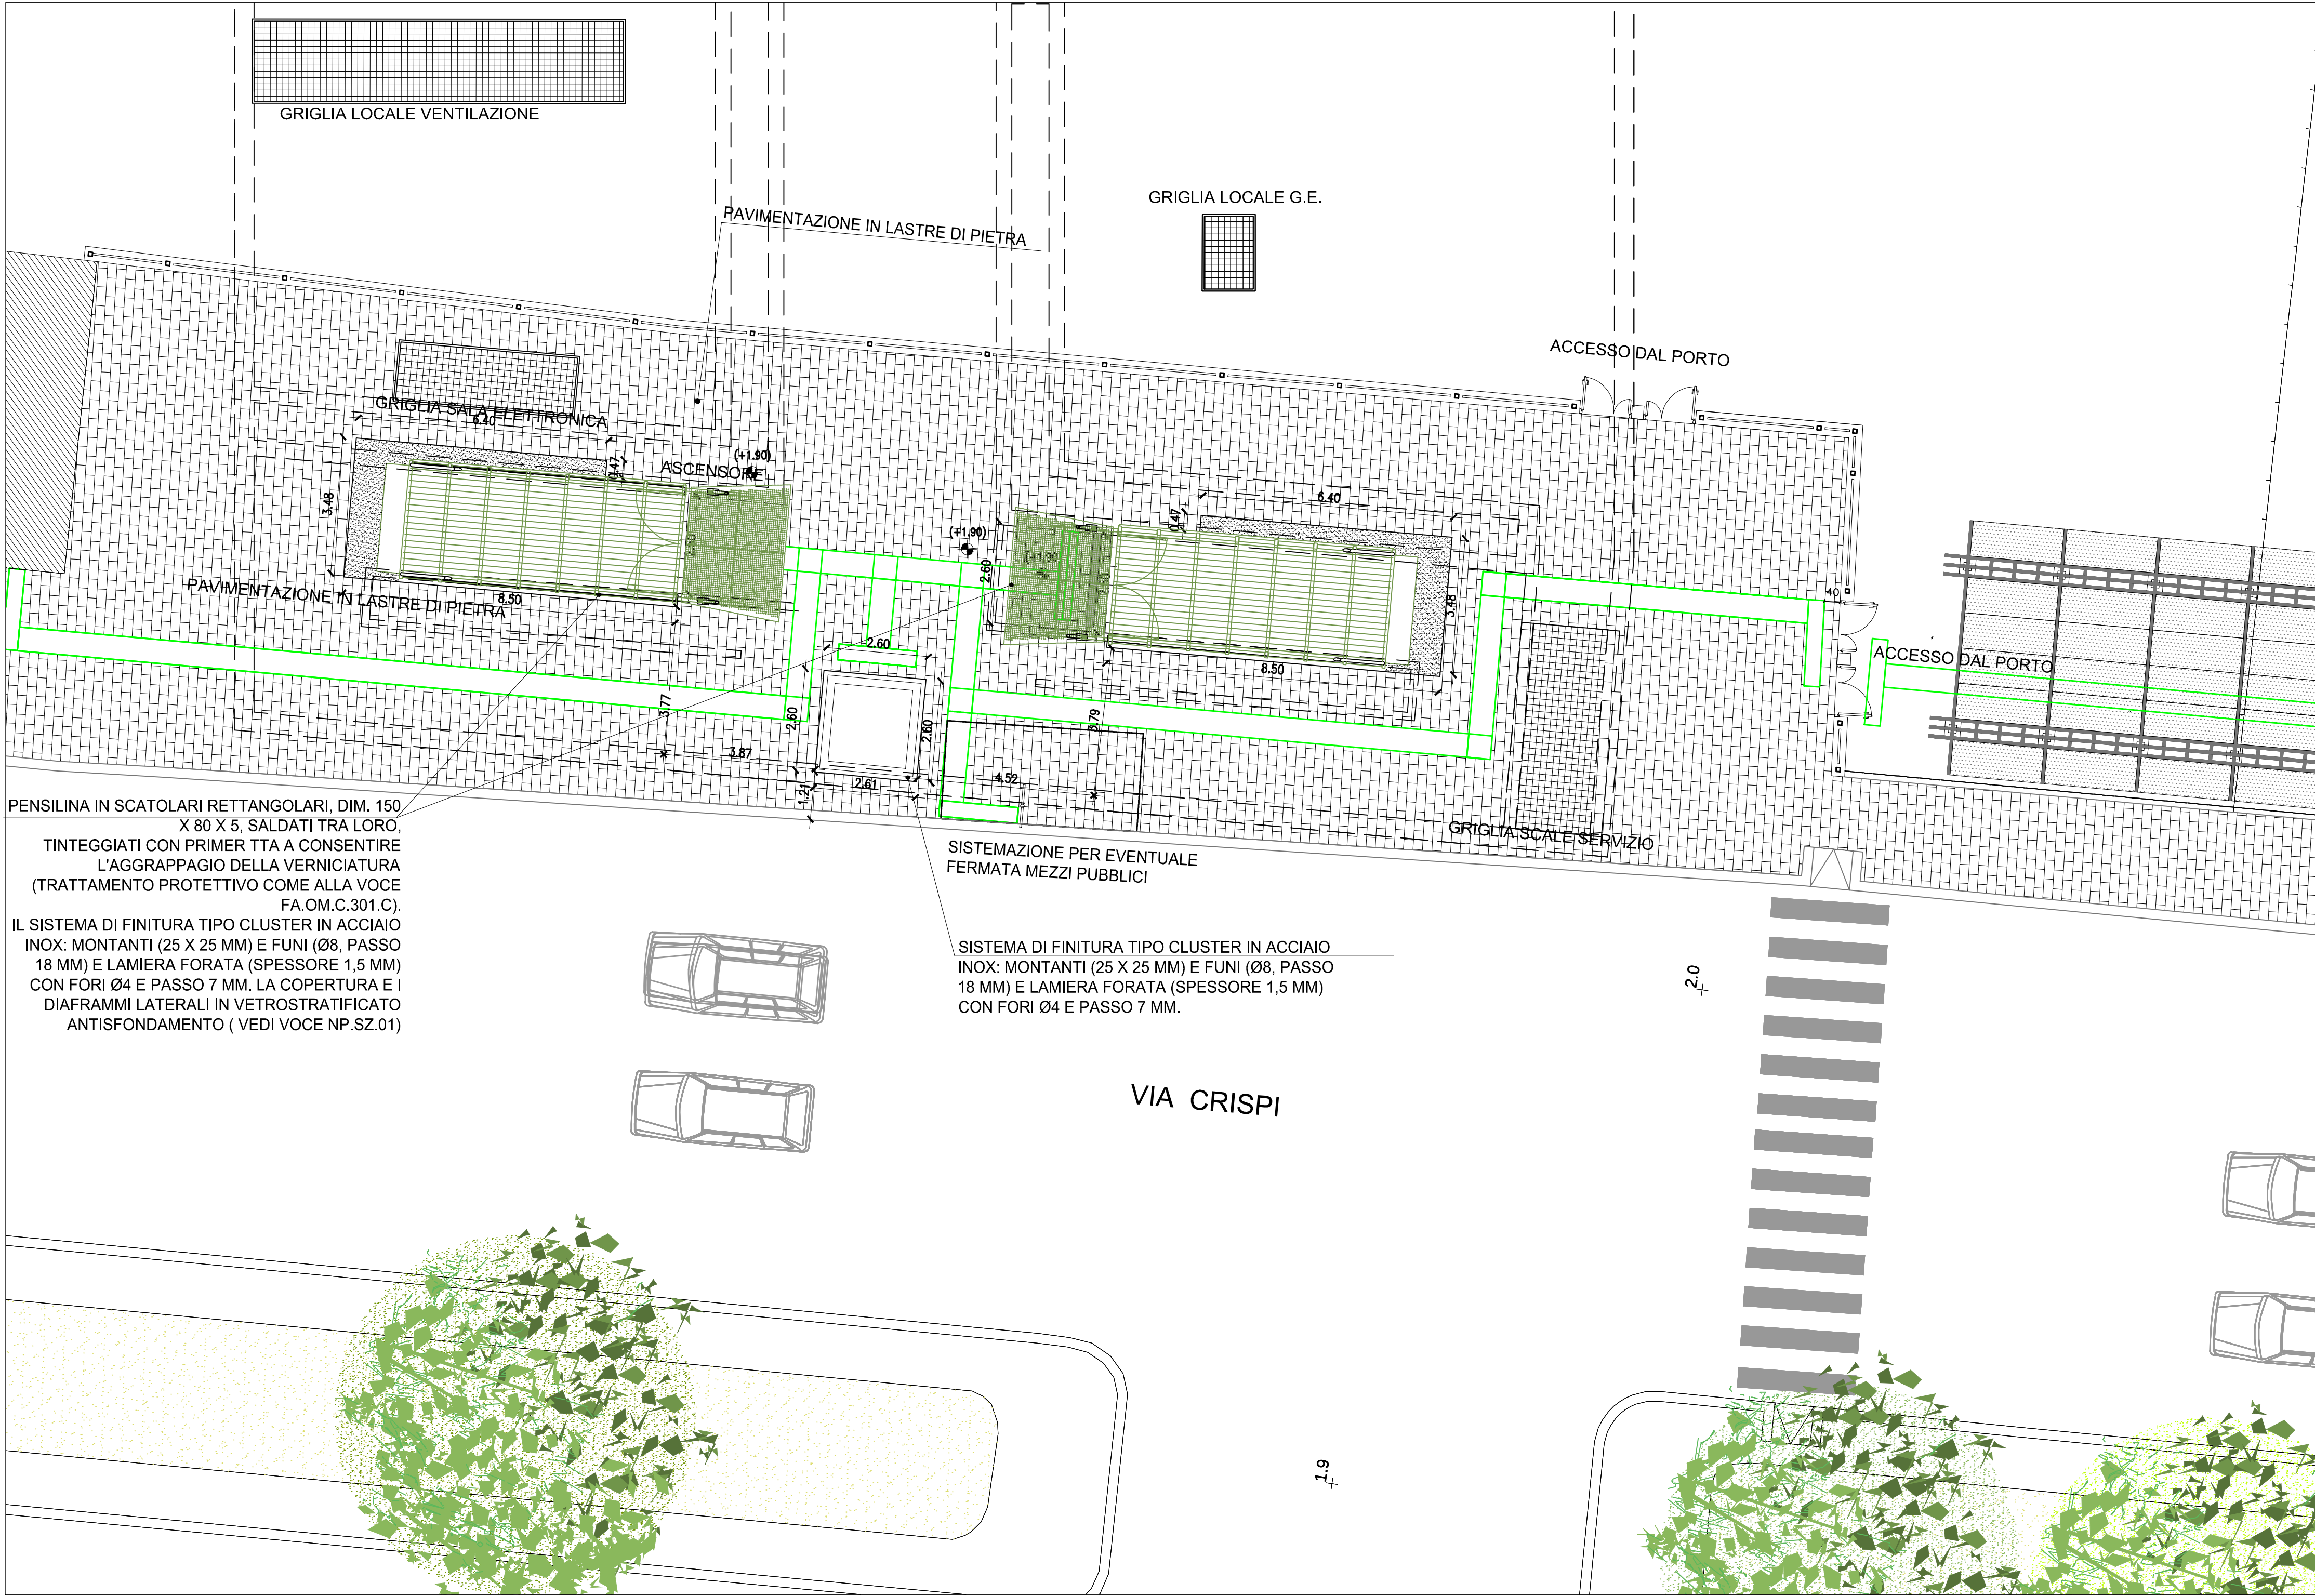

PIANTA COPERTURA LIVELLO ACCESSI scala 1:100

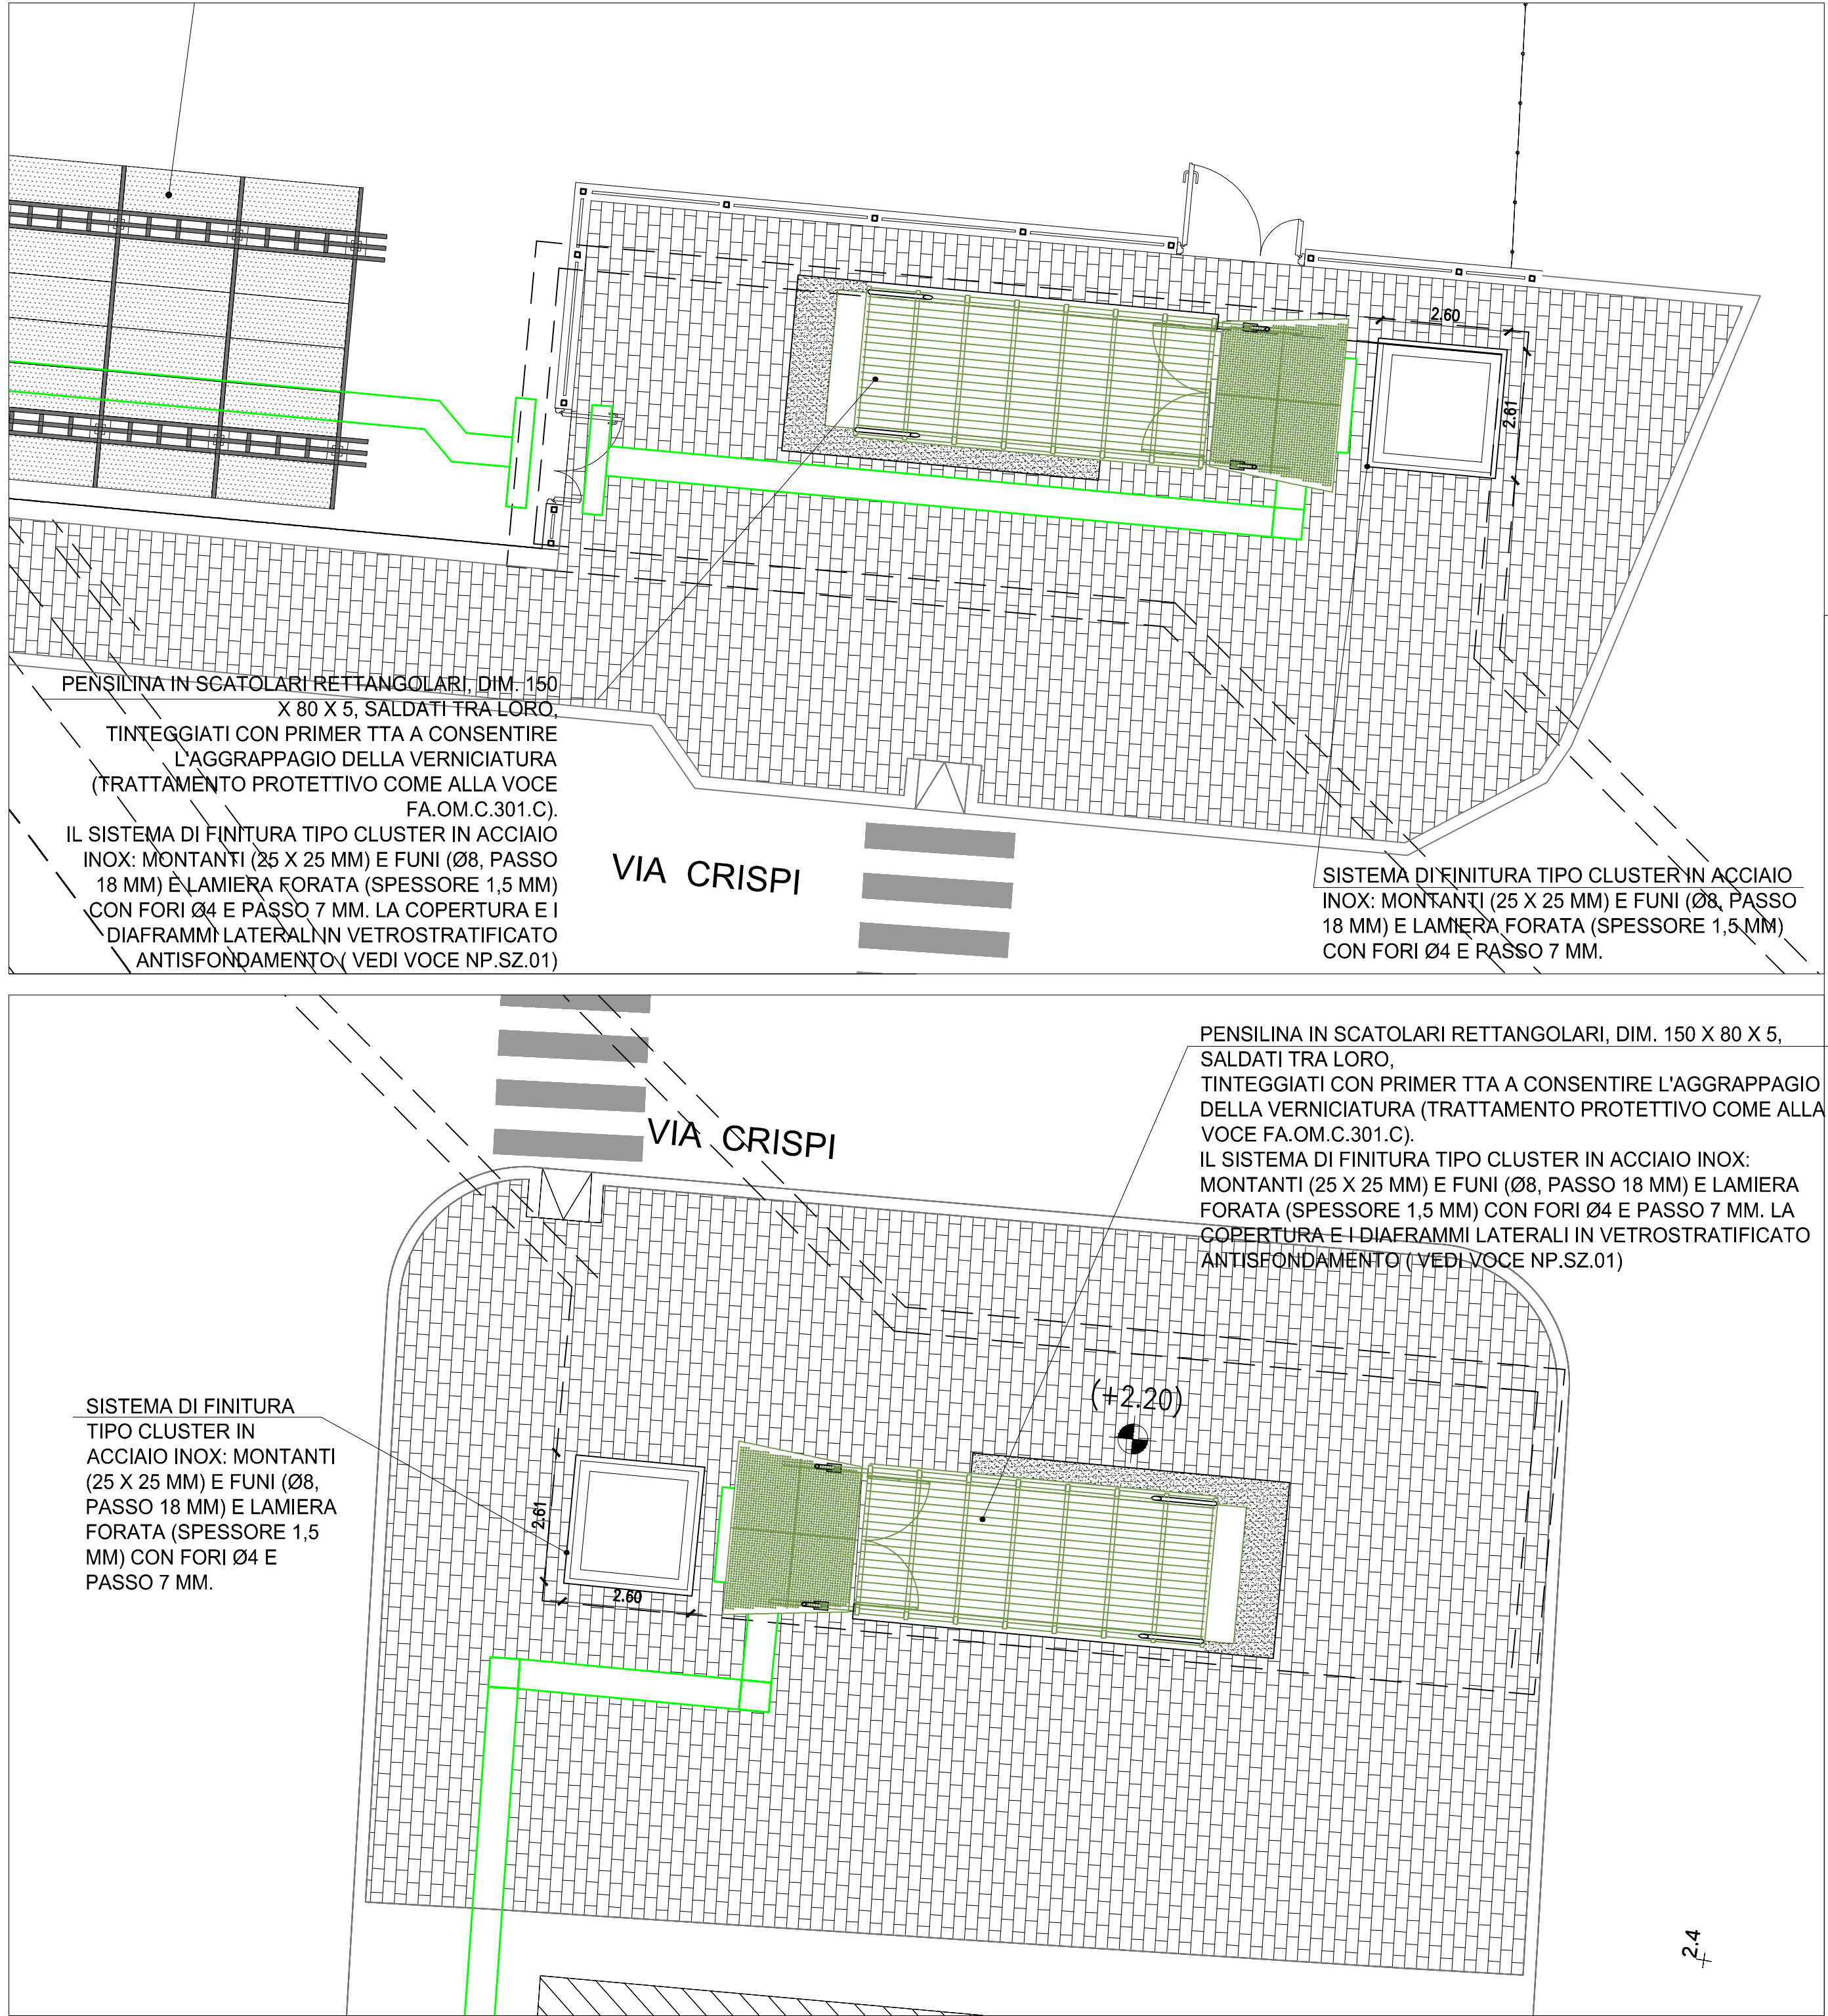

PIANTE COPERTURA [sottopasso] scala 1:100

COMUNE DI PALERMO

COMMITTENTE:

DIREZIONE LAVORI:

IMPRESA ESECUTRICE:

PROGETTO ESECUTIVO

PRIMO LOTTO FUNZIONALE CHIUSURA DELL'ANELLO FERROVIARIO IN SOTTERRANEO NEL TRATTO DI LINEA TRA LE STAZIONI DI PALERMO NOTARBARTOLO E GIACHERY E PROSEGUIMENTO FINO A POLITEAMA

STAZIONE PORTO (FV02)

PIANTA LIVELLO COPERTURE

COMMESSA	LOTTO	FASE	ENTE	TIPO DOC.	OPERA/DISCIPLINA	PROGR.	REV.	SCALA
RS72	01	E	ZZ	PZ	FV0200	001	B	varie

PROGETTAZIONE: ATI (Associazione Temporanea d'Imprese)

PROGIN s.r.l.

(Capogruppo Mandataria)

sab

gruppo s.r.l.

(Mandante)

Rev.	Descrizione	Redatto	Data	Verificato	Data	Approvato	Data
A	Emissione	S. Ambrosio	30.09.10	R. Piccirilli	04.10.10	S. Esposito	12.10.10
B	Emissione	S. Ambrosio	15.09.11	R. Piccirilli	16.09.11	S. Esposito	19.09.11

File: R572.01-E-22-FZ-FV0200-001-B n. Elab.: