





PIANTA LIVELLO ACCESSI scala 1:500

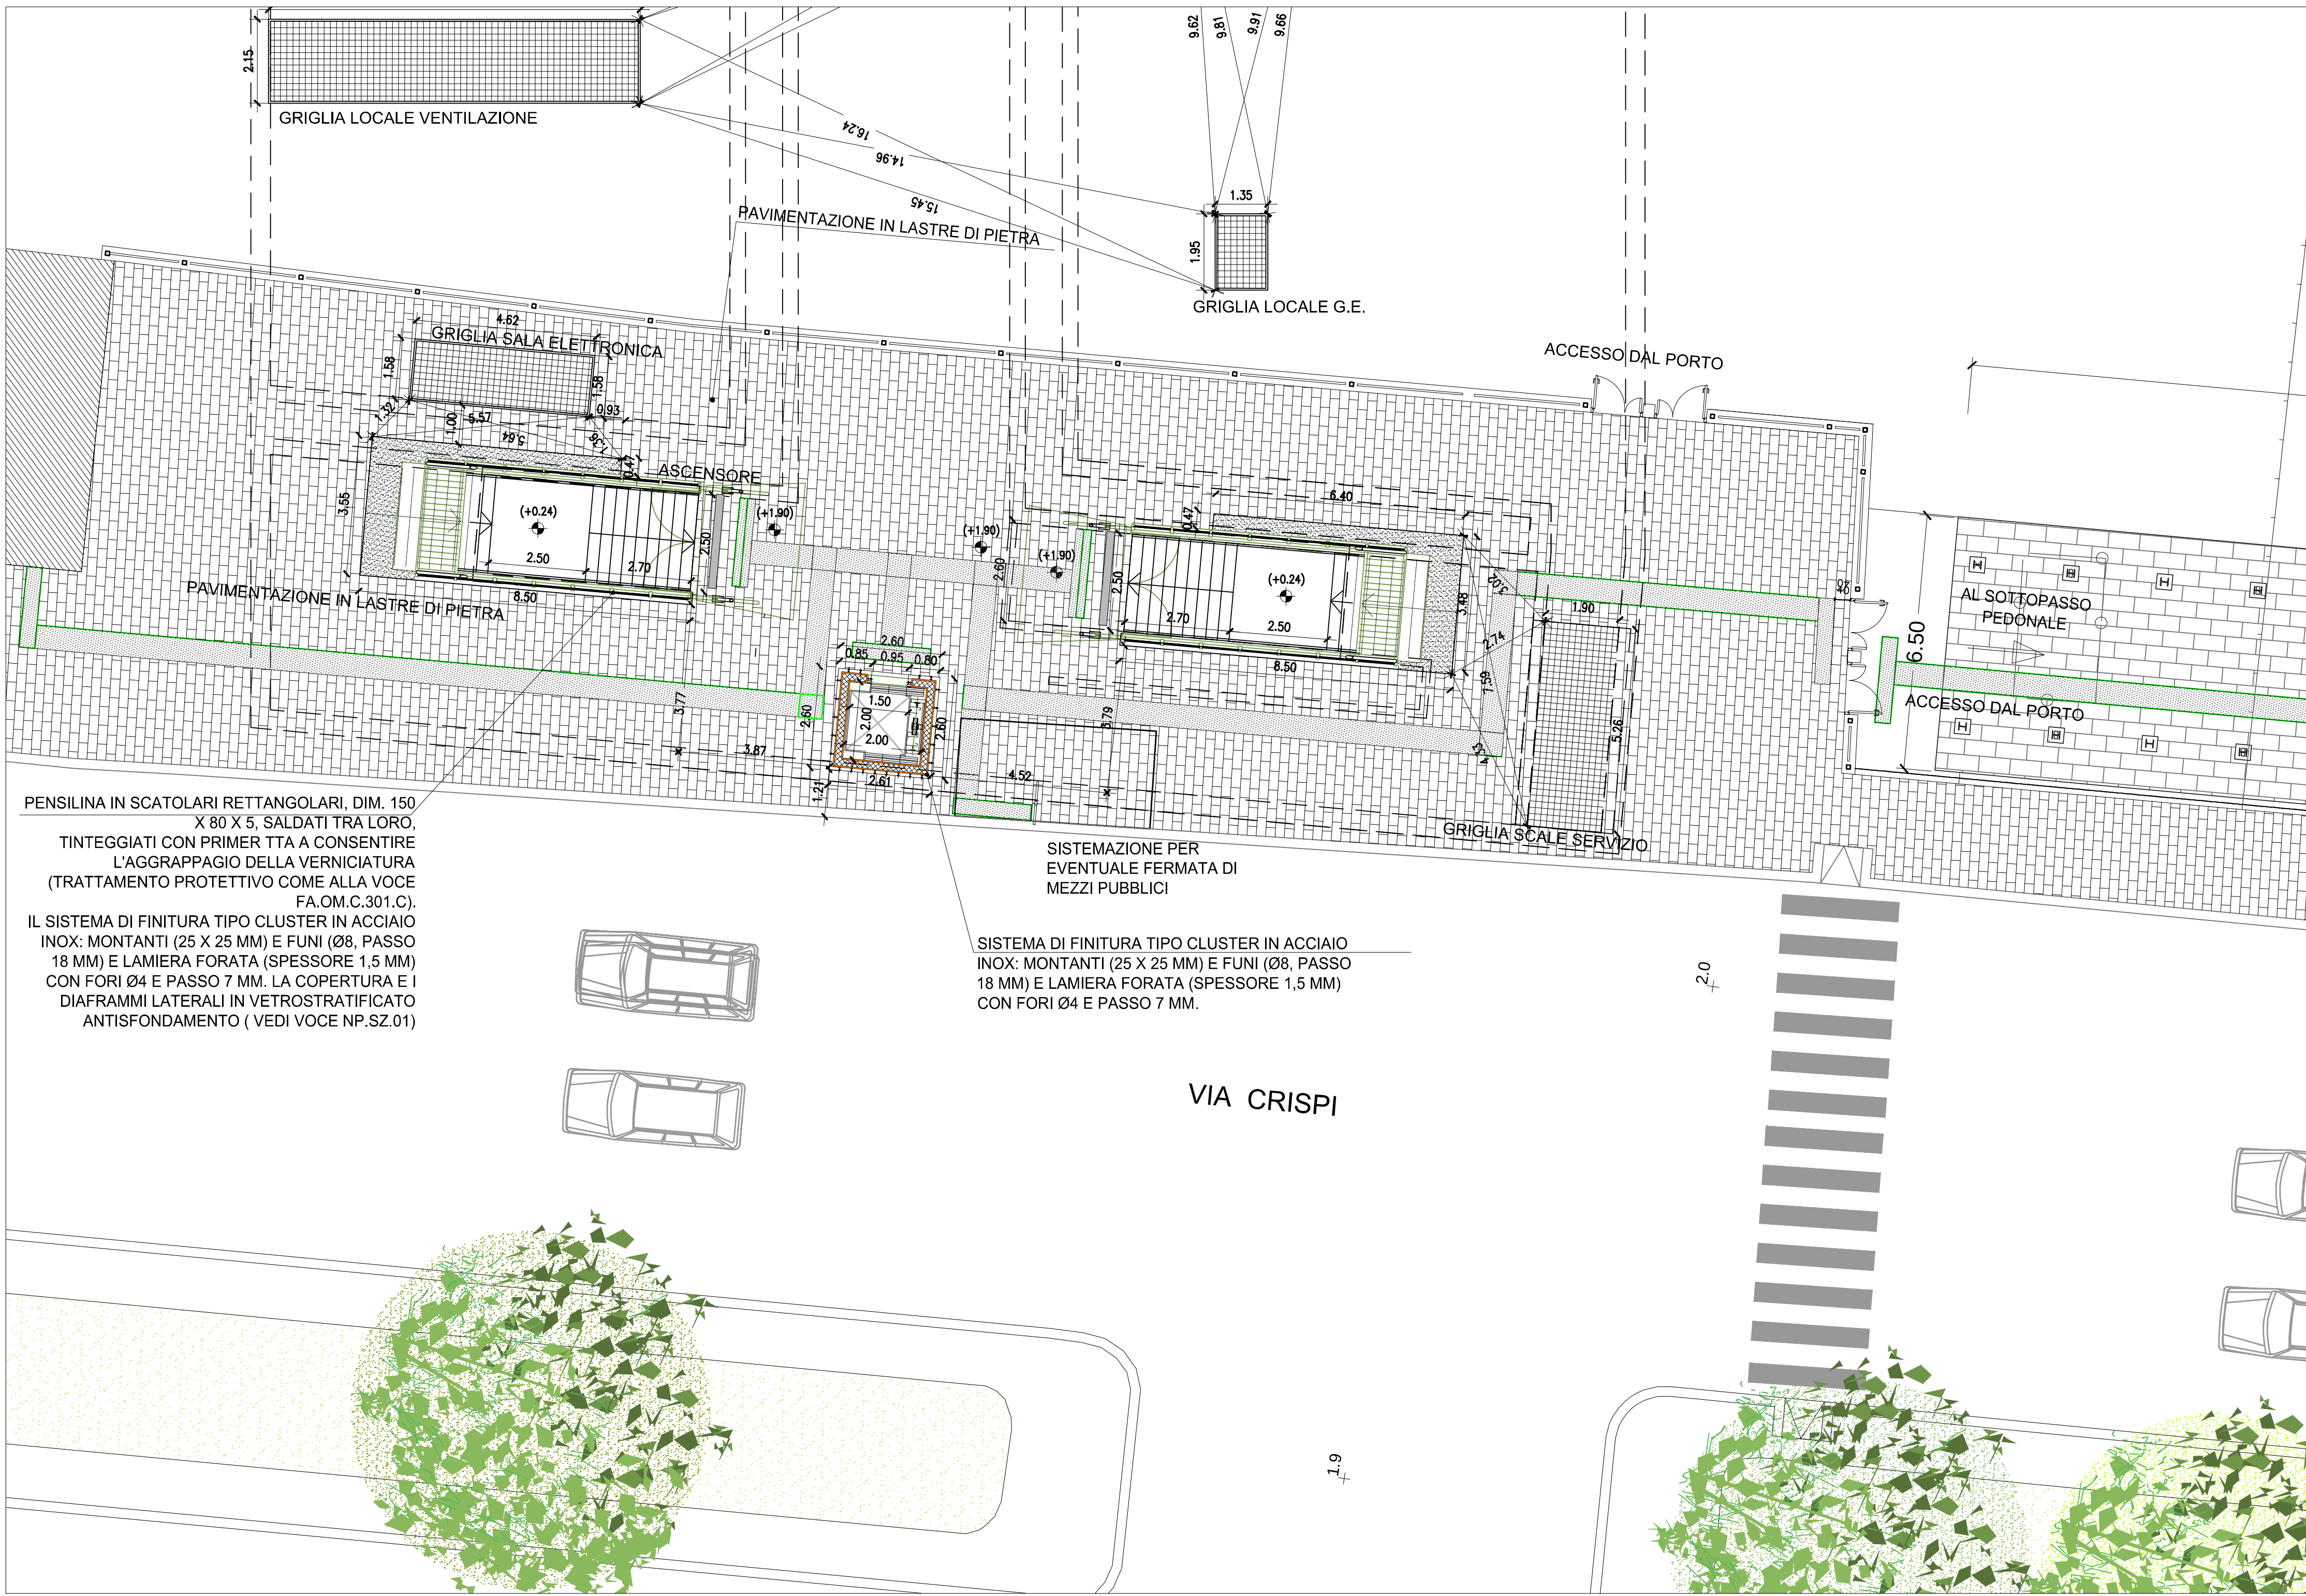

PIANTA LIVELLO ACCESSI scala 1:100

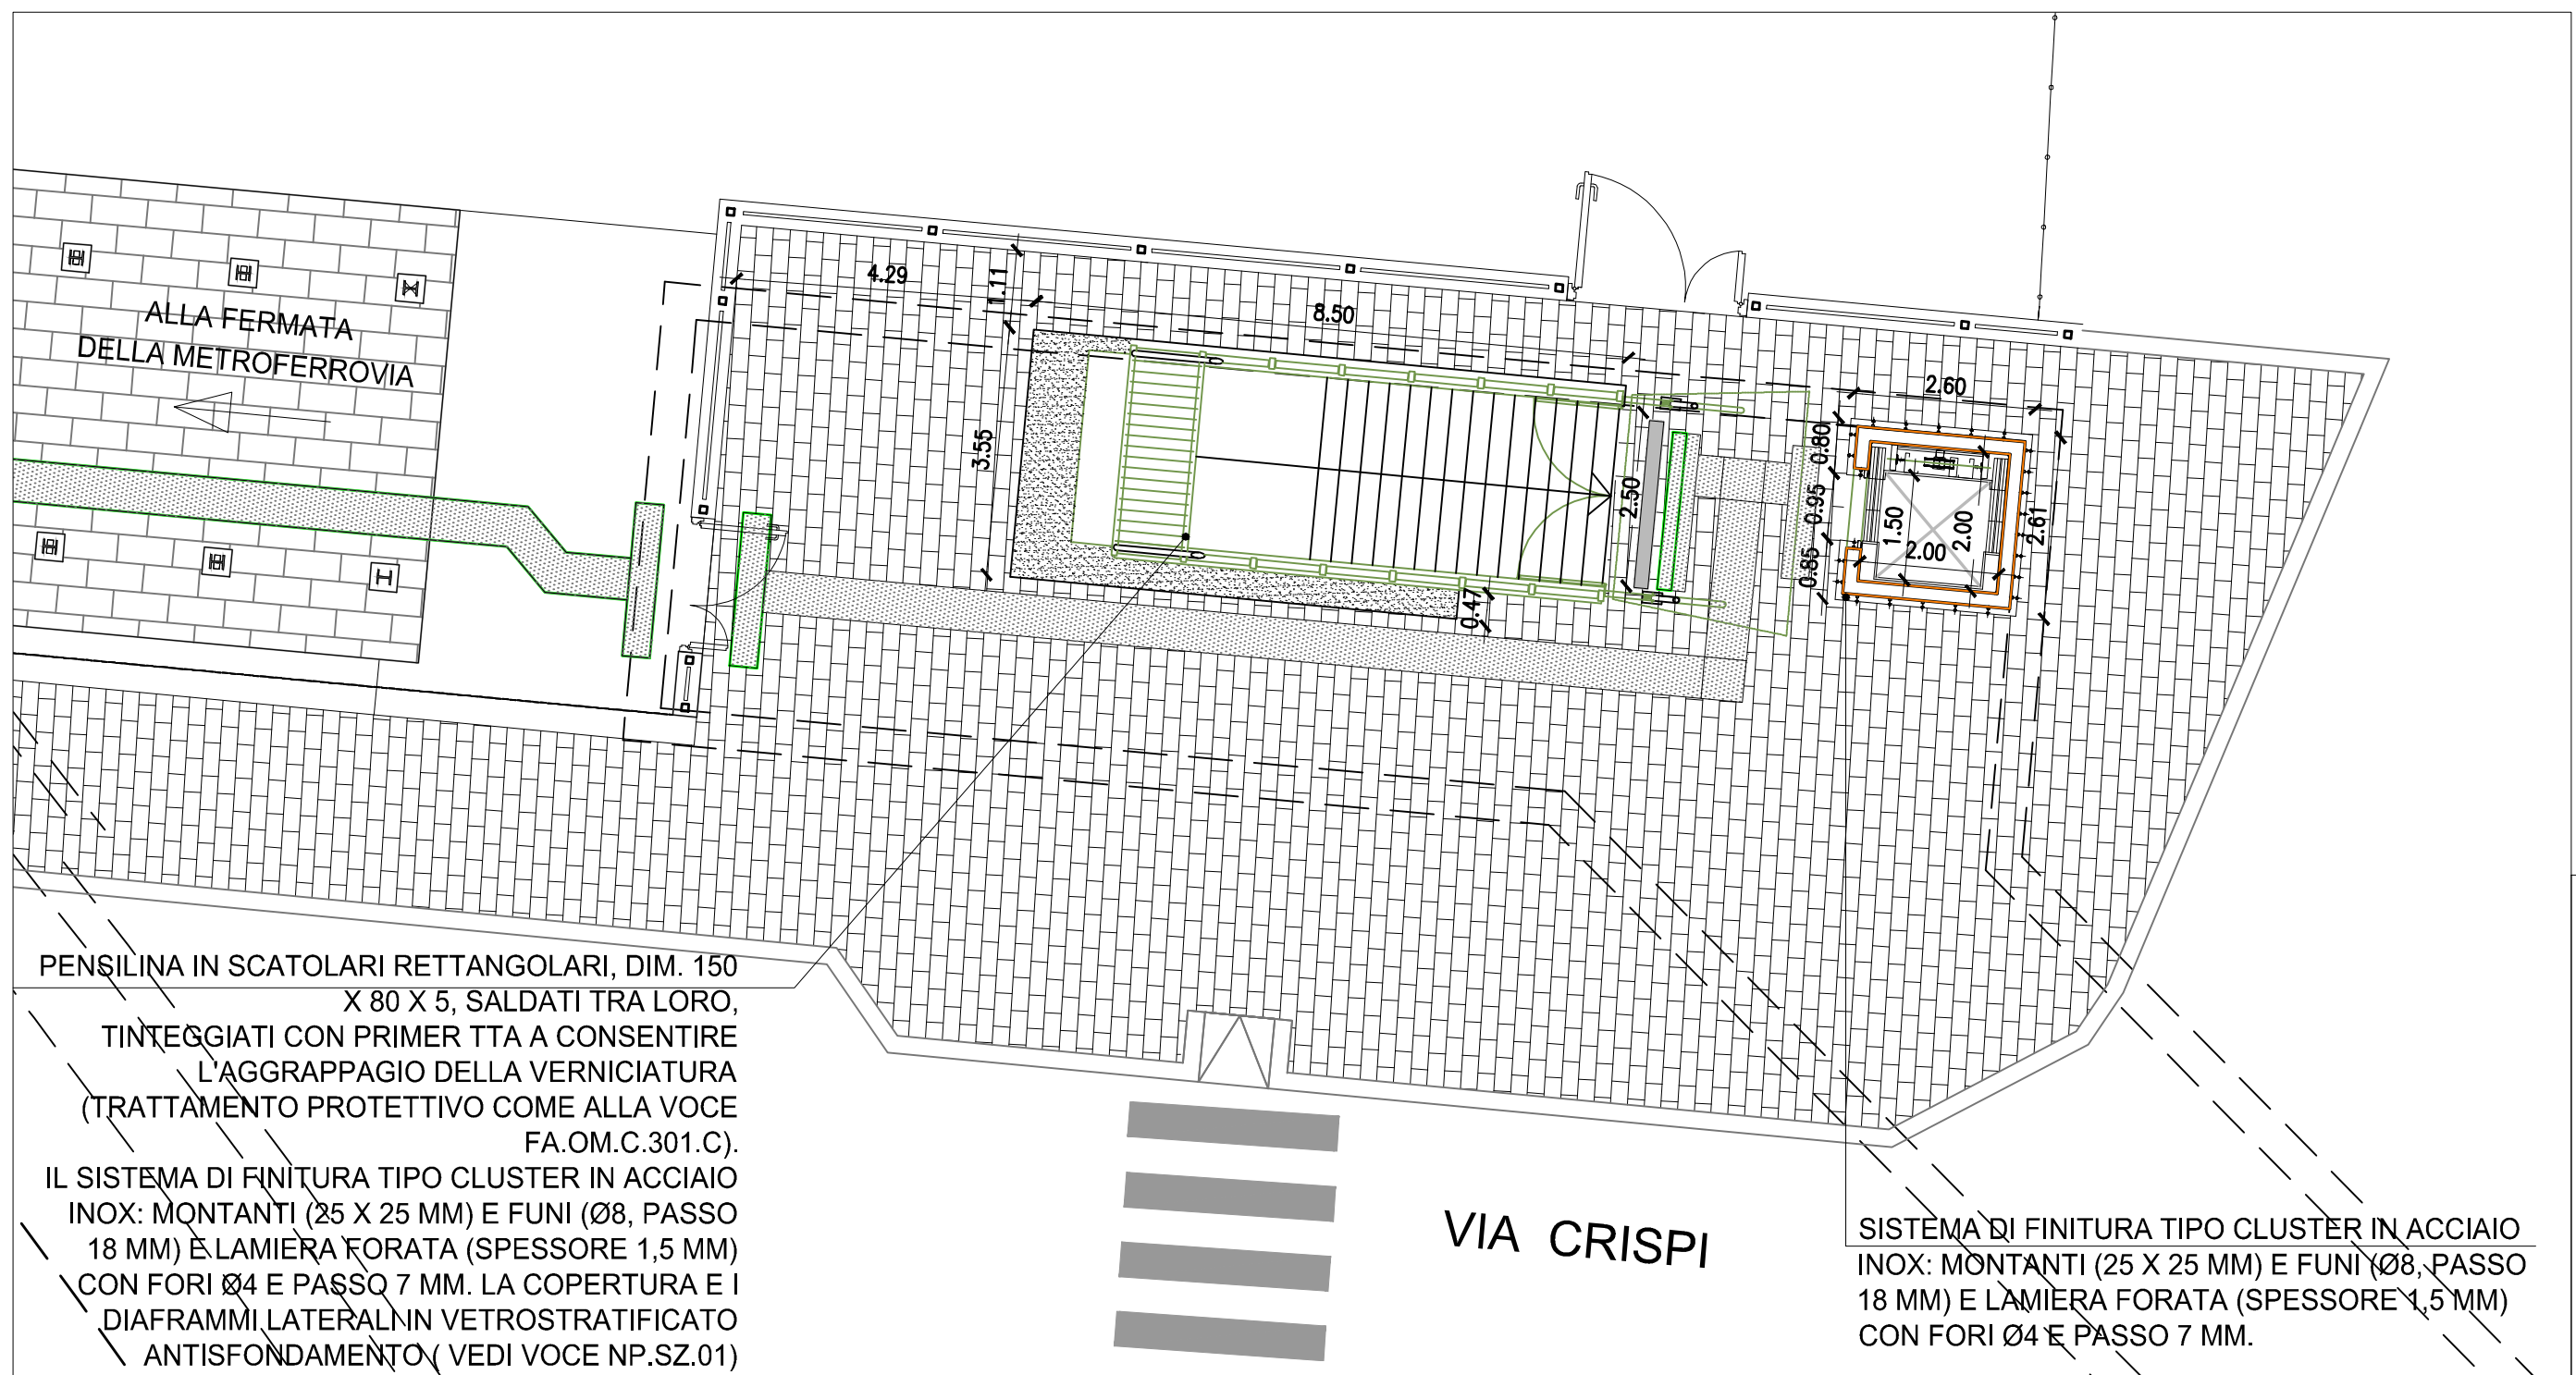

PIANTE LIVELLO ACCESSI [sottopasso] scala 1:100

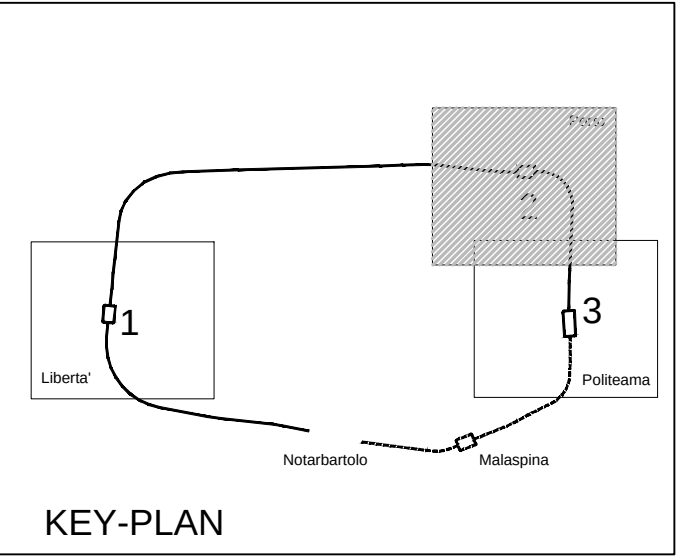
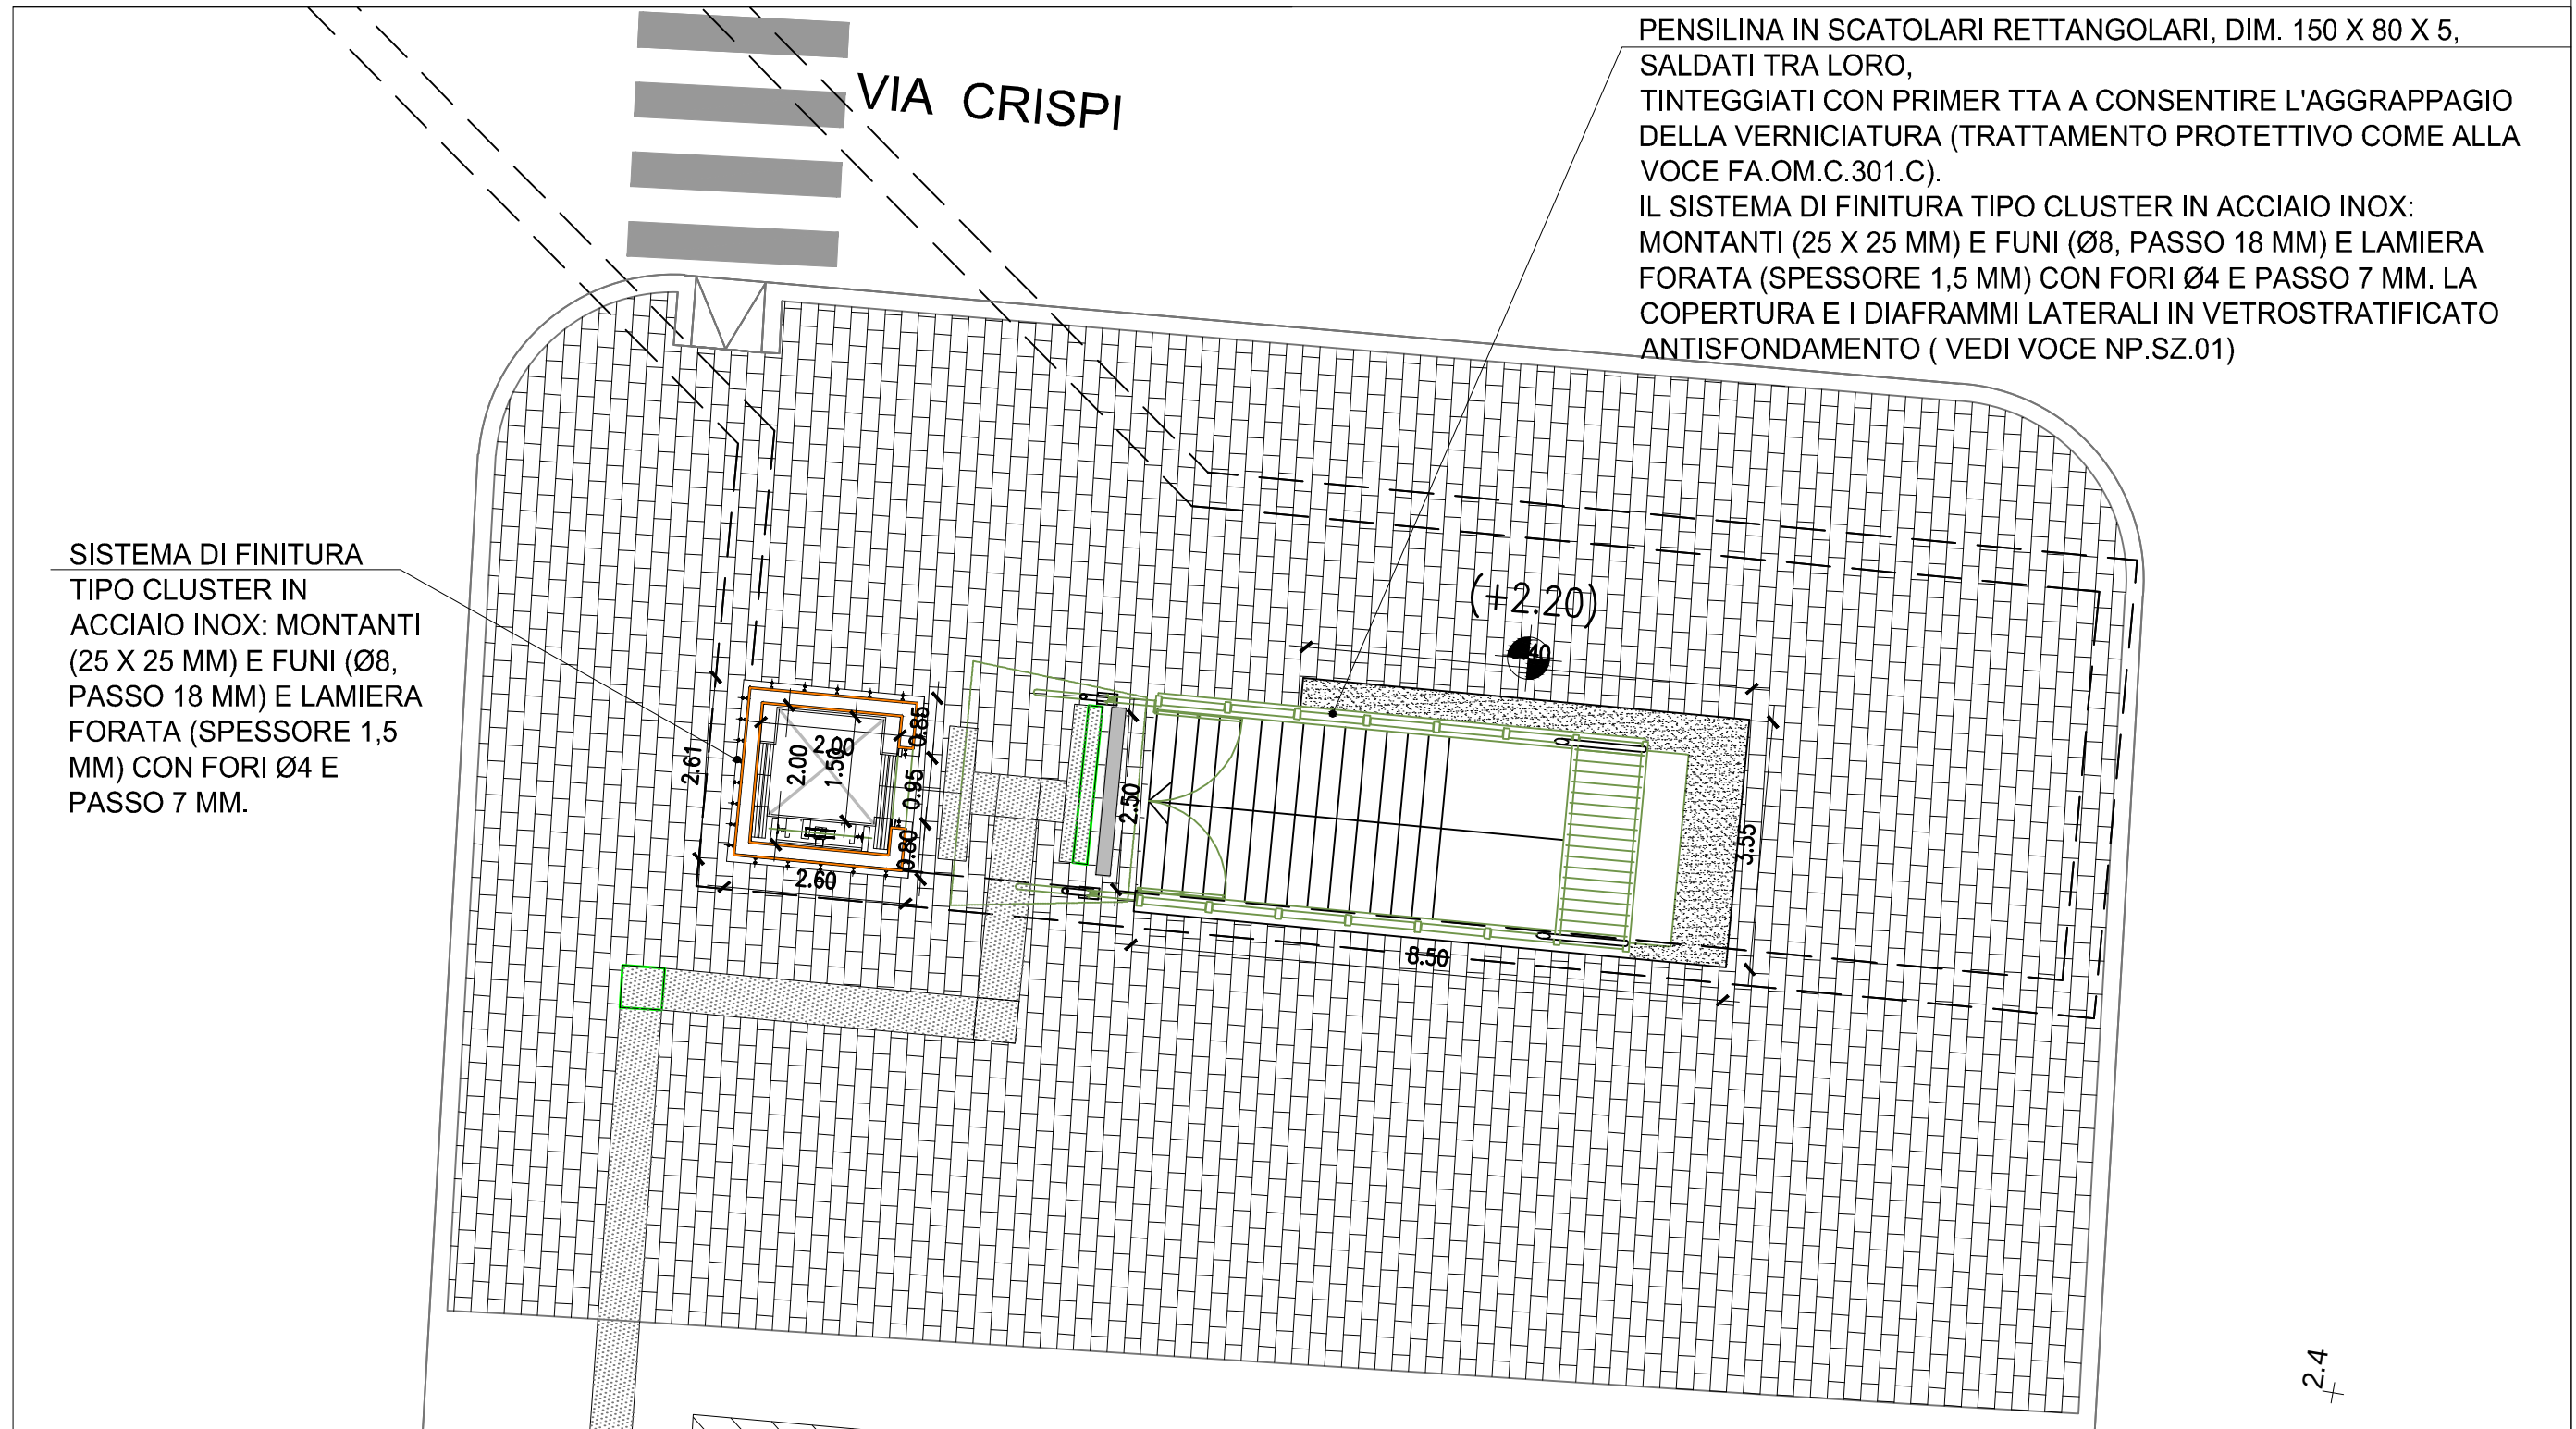


TABELLA MATERIALI FINITURE ESTERNE			
MATERIALE	CARATTERISTICHE	PRESCRIZIONI PARTICOLARI / LOCALIZZAZIONE	TAB. 101 C
PAVIMENTAZIONE IN PIETRA DA TAGLIO IN LASTRE DI PIETRA	Pavimento in lastre di pietra di tipo antracite, spessore cm.2	Maneggevole	DA. 101 C
PROTEZIONE IN CEMENTO CON COLORE LUCIDO	Pavimento in cemento di colore grigio, spessore cm.2, con finitura lucida, per la protezione di percorsi e marciapiedi. La protezione deve essere applicata a strati successivi, assicurando una buona aderenza e una buona resistenza all'abrasione.	Per percorsi per non scivolare lungo percorsi pubblici	DA. 101 C
SISTEMAZIONE A VOCE	Tavole in legno con spessore di cm.2 e cm.3, con finitura lucida, per la protezione di percorsi e marciapiedi. La protezione deve essere applicata a strati successivi, assicurando una buona aderenza e una buona resistenza all'abrasione.	Area verde esterna	DA. 101 C
ESPOSIZIONE PROSPETTO	Pavimento in cemento di colore grigio, spessore cm.2, con finitura lucida, per la protezione di percorsi e marciapiedi. La protezione deve essere applicata a strati successivi, assicurando una buona aderenza e una buona resistenza all'abrasione.	Area verde esterna	DA. 101 C

COMUNE DI PALERMO

COMMITTENTE:

DIREZIONE LAVORI:

IMPRESA ESECUTRICE:

PROGETTO ESECUTIVO

PRIMO LOTTO FUNZIONALE CHIUSURA DELL'ANELLO FERROVIARIO IN SOTTERRANEO NEL TRATTO DI LINEA TRA LE STAZIONI DI PALERMO NOTARBARTOLO E GIACHERY E PROSEGUIMENTO FINO A POLITEAMA

STAZIONE PORTO (FV02)

PIANTA LIVELLO ACCESSI E SOTTOPASSO

COMMESSA	LOTTO	FASE	ENTE	TIPO DOC.	OPERA/DISCIPLINA	PROGR.	REV.	SCALA				
R	S	7	2	0	1	E	ZZ	PZ	FV0200	003	B	varie

PROGETTAZIONE: ATI (Associazione Temporanea d'Imprese)

PROGETTARE

PROGIN

(Capogruppo Mandataria)

sab

gruppo sab

(Mandataria)

Rev.	Descrizione	Redatto	Data	Verificato	Data	Approvato	Data
A	Emissione	S. Ambrosino	30.09.10	R. Piccirilli	04.10.10	S. Esposito	12.10.10
B	Emissione	S. Ambrosino	13.09.11	R. Piccirilli	16.09.11	S. Esposito	19.10.11

File: 027-01-1-22-F2-F2000-003-8

n. Elab.: