
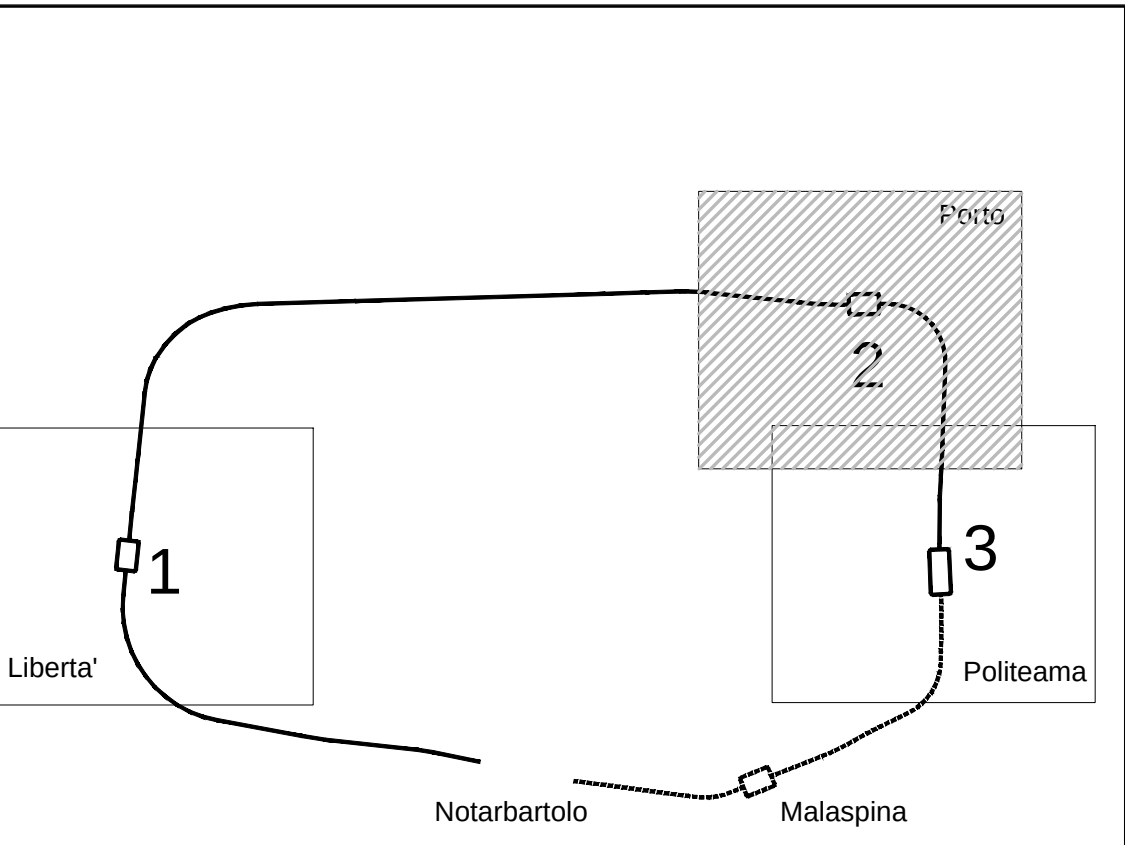


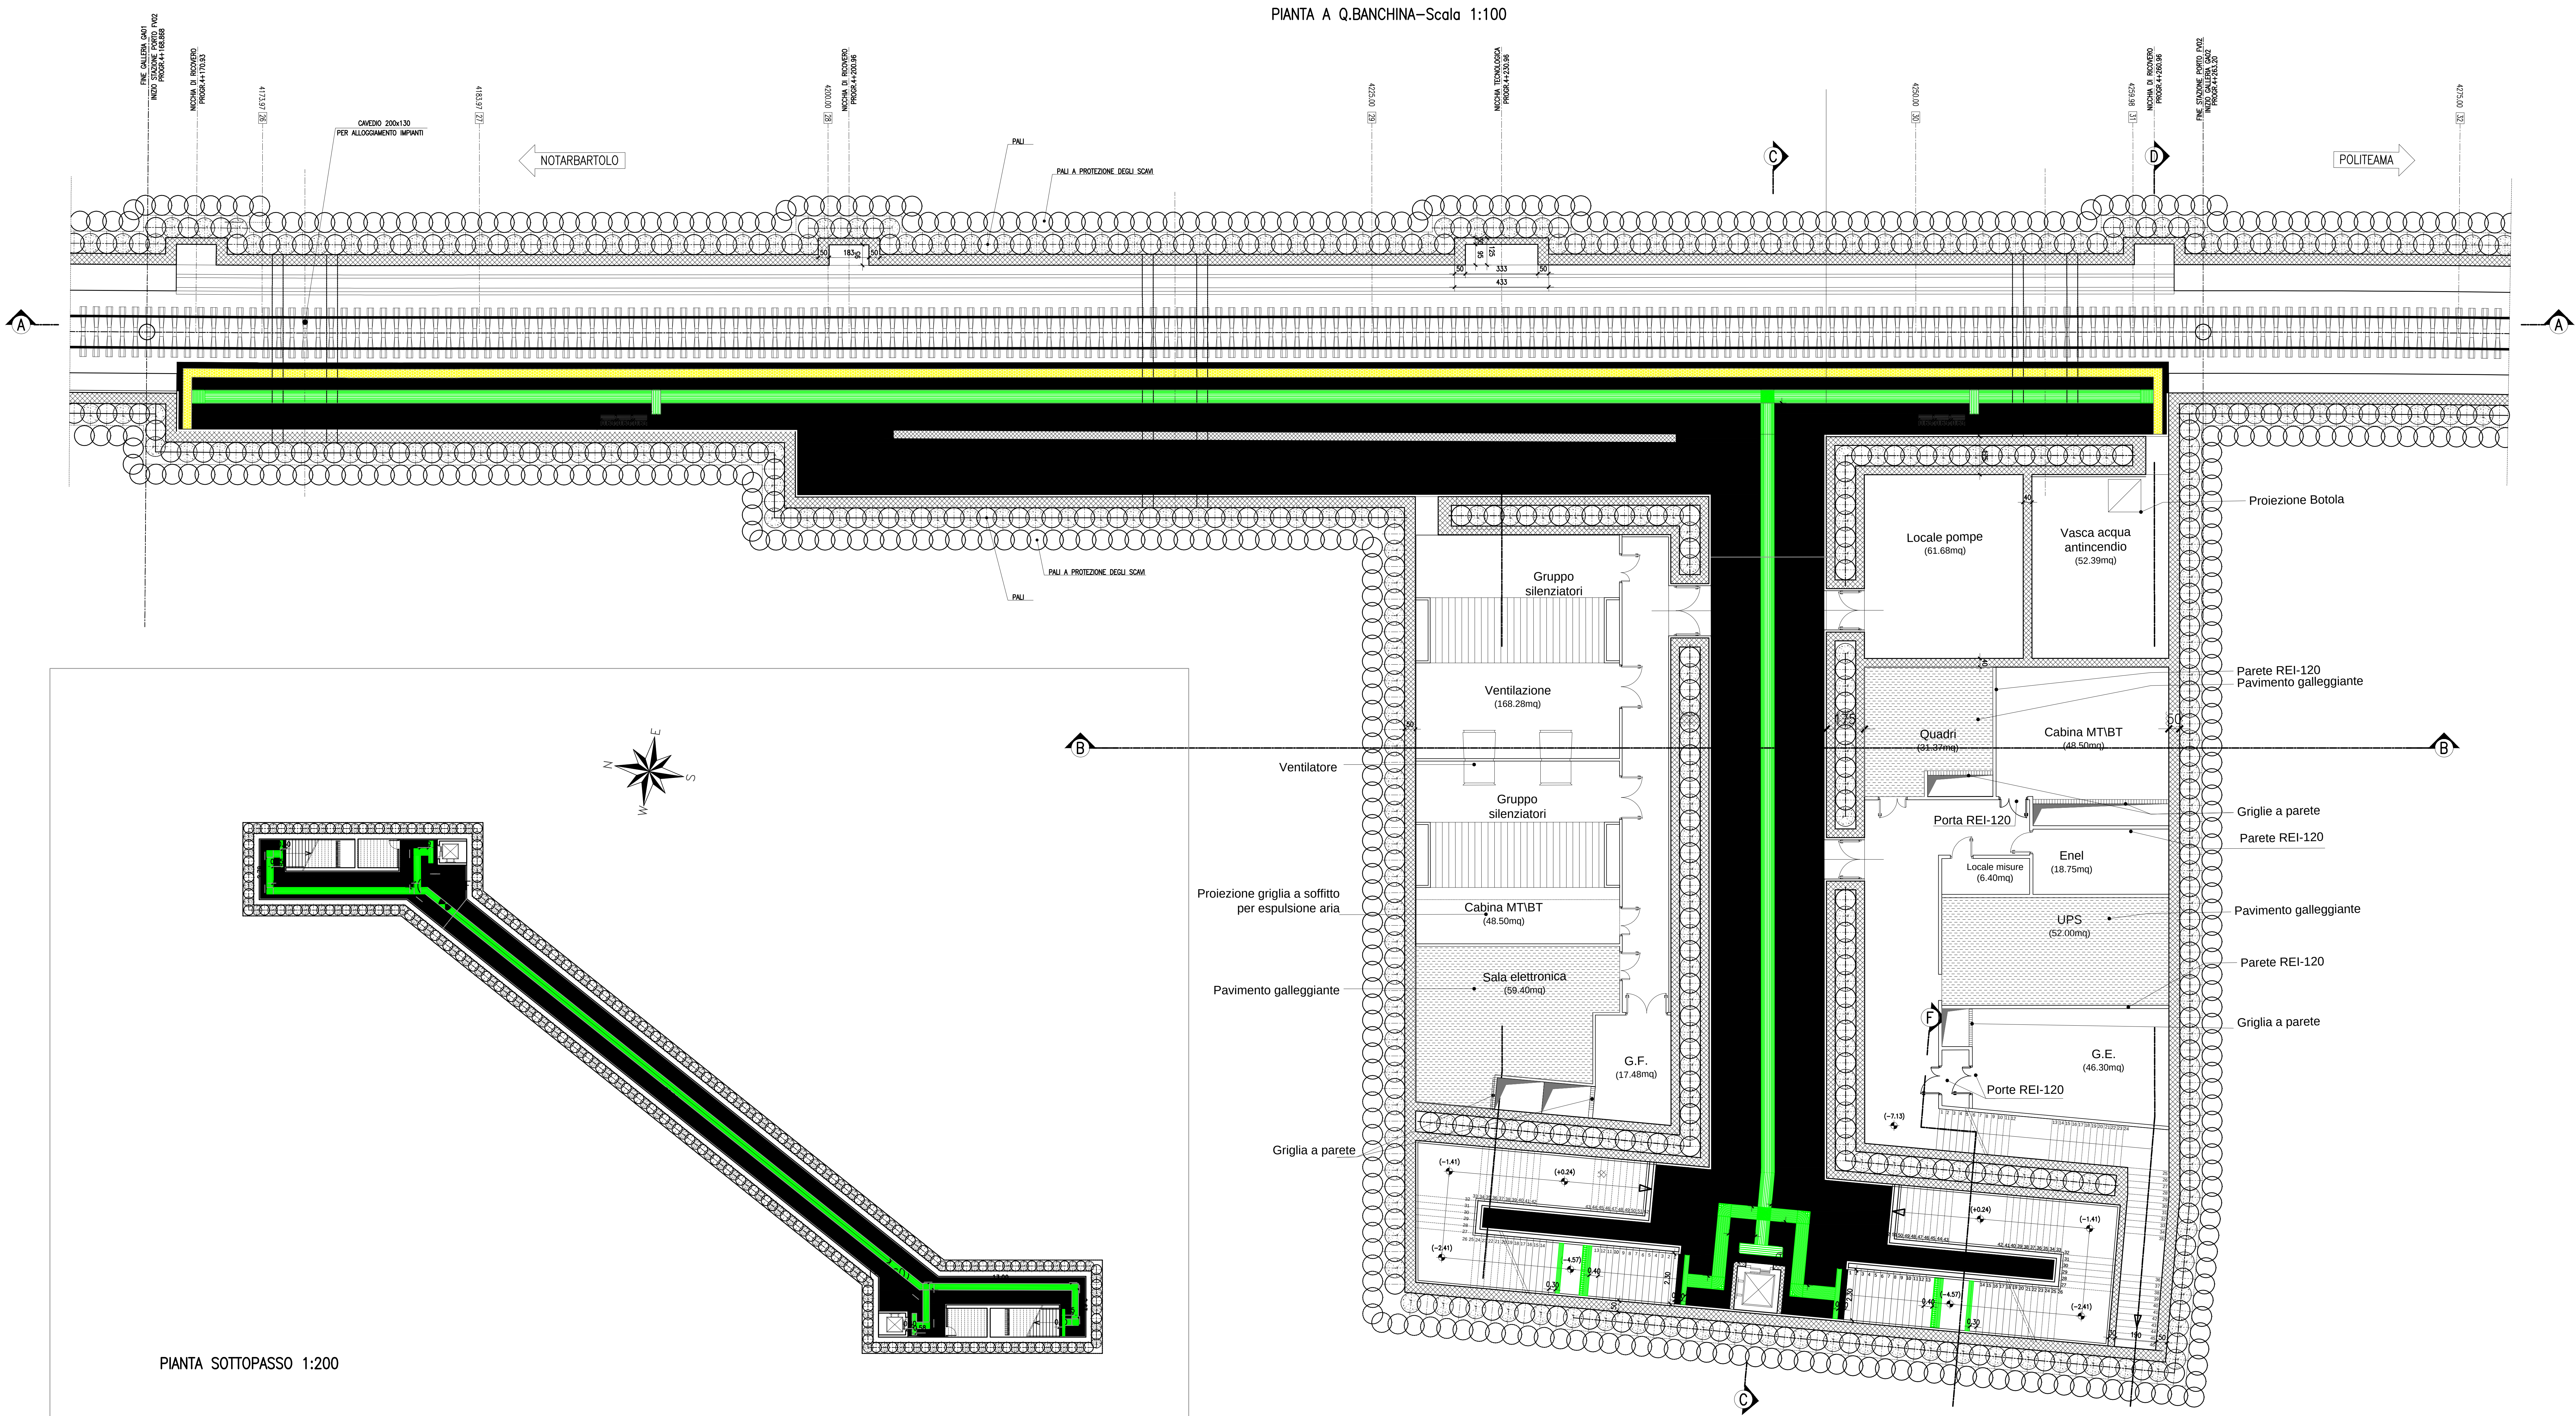

KEY-PLAN


LEGENDA

- CODICE DI DIREZIONE RETTILINEA
 - CODICE DI SVOLTA OBBLIGATORIA A "L"
 - FINE DEL PERCORSO TATTILE IN MANIERA DEFINITIVA
 - CODICE DI SVOLTA A CROCE O A "T"
 - CODICE DI ARRESTO/PERICOLO FASCIA GIALLA
 - CODICE DI ATTENZIONE/SERVIZIO
 - CODICE DI PERICOLO VALCABILE
 - MAPPA TATTILE (60x40)
 - TARGHETTA
- N.B. CONTRASTO CROMATICO SUL CIGLIO DI OGNI GRADINO

LEGENDA ARREDI

- CESTINI RIFIUTI
- PANCHINE
- PALINA FERMATA BUS

PIASTRELLE PER PERCORSI TATTILI

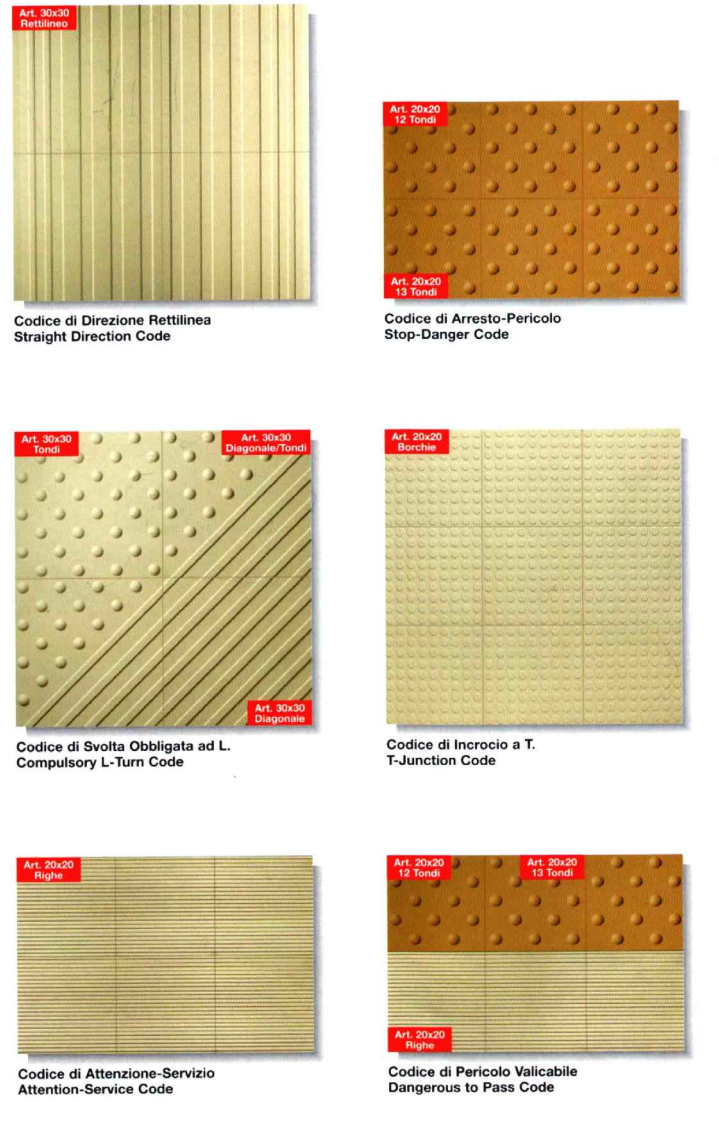

COMUNE DI PALERMO

COMMITTENTE:

RFI
RIST. FERROVIARIA ITALIANA
GRUPPO FERROVIE DELLO STATO

DIREZIONE LAVORI:

ITALFERR
GRUPPO FERROVIE DELLO STATO

IMPRESA ESECUTRICE:

TECNIS

PROGETTO ESECUTIVO

PRIMO LOTTO FUNZIONALE CHIUSURA DELL'ANELLO FERROVIARIO IN SOTTERRANEO NEL TRATTO DI LINEA TRA LE STAZIONI DI PALERMO NOTARBARTOLO E GIACHERY E PROSEGUITO FINO A POLITEAMA

STAZIONE PORTO (FV02)
PIANTA LIVELLO BANCHINA E SOTTOPASSO
PAVIMENTAZIONE SISTEMA LOGES

COMMESSA	LOTTO	FASE	ENTE	TIPO DOC.	OPERA/DISCIPLINA	PROGR.	REV.	SCALA
RS72	01	E	ZZ	PZ	FV0200	004	B	varie

PROGETTAZIONE: ATI (Associazione Temporanea d'Imprese)

PROGETTO
(Capogruppo Mandatario)

sab
(Mandatario)

Rev.	Descrizione	Redatto	Data	Verificato	Data	Approvato	Data
A	Emissione	S. Ambrosio	30.09.10	R. Piccirilli	04.10.10	S. Esposito	12.10.10
B	Emissione	S. Ambrosio	14.09.11	R. Piccirilli	16.09.11	S. Esposito	19.09.11

File: RS72-01-E-22-FV0200-004-B

n. EMB.