
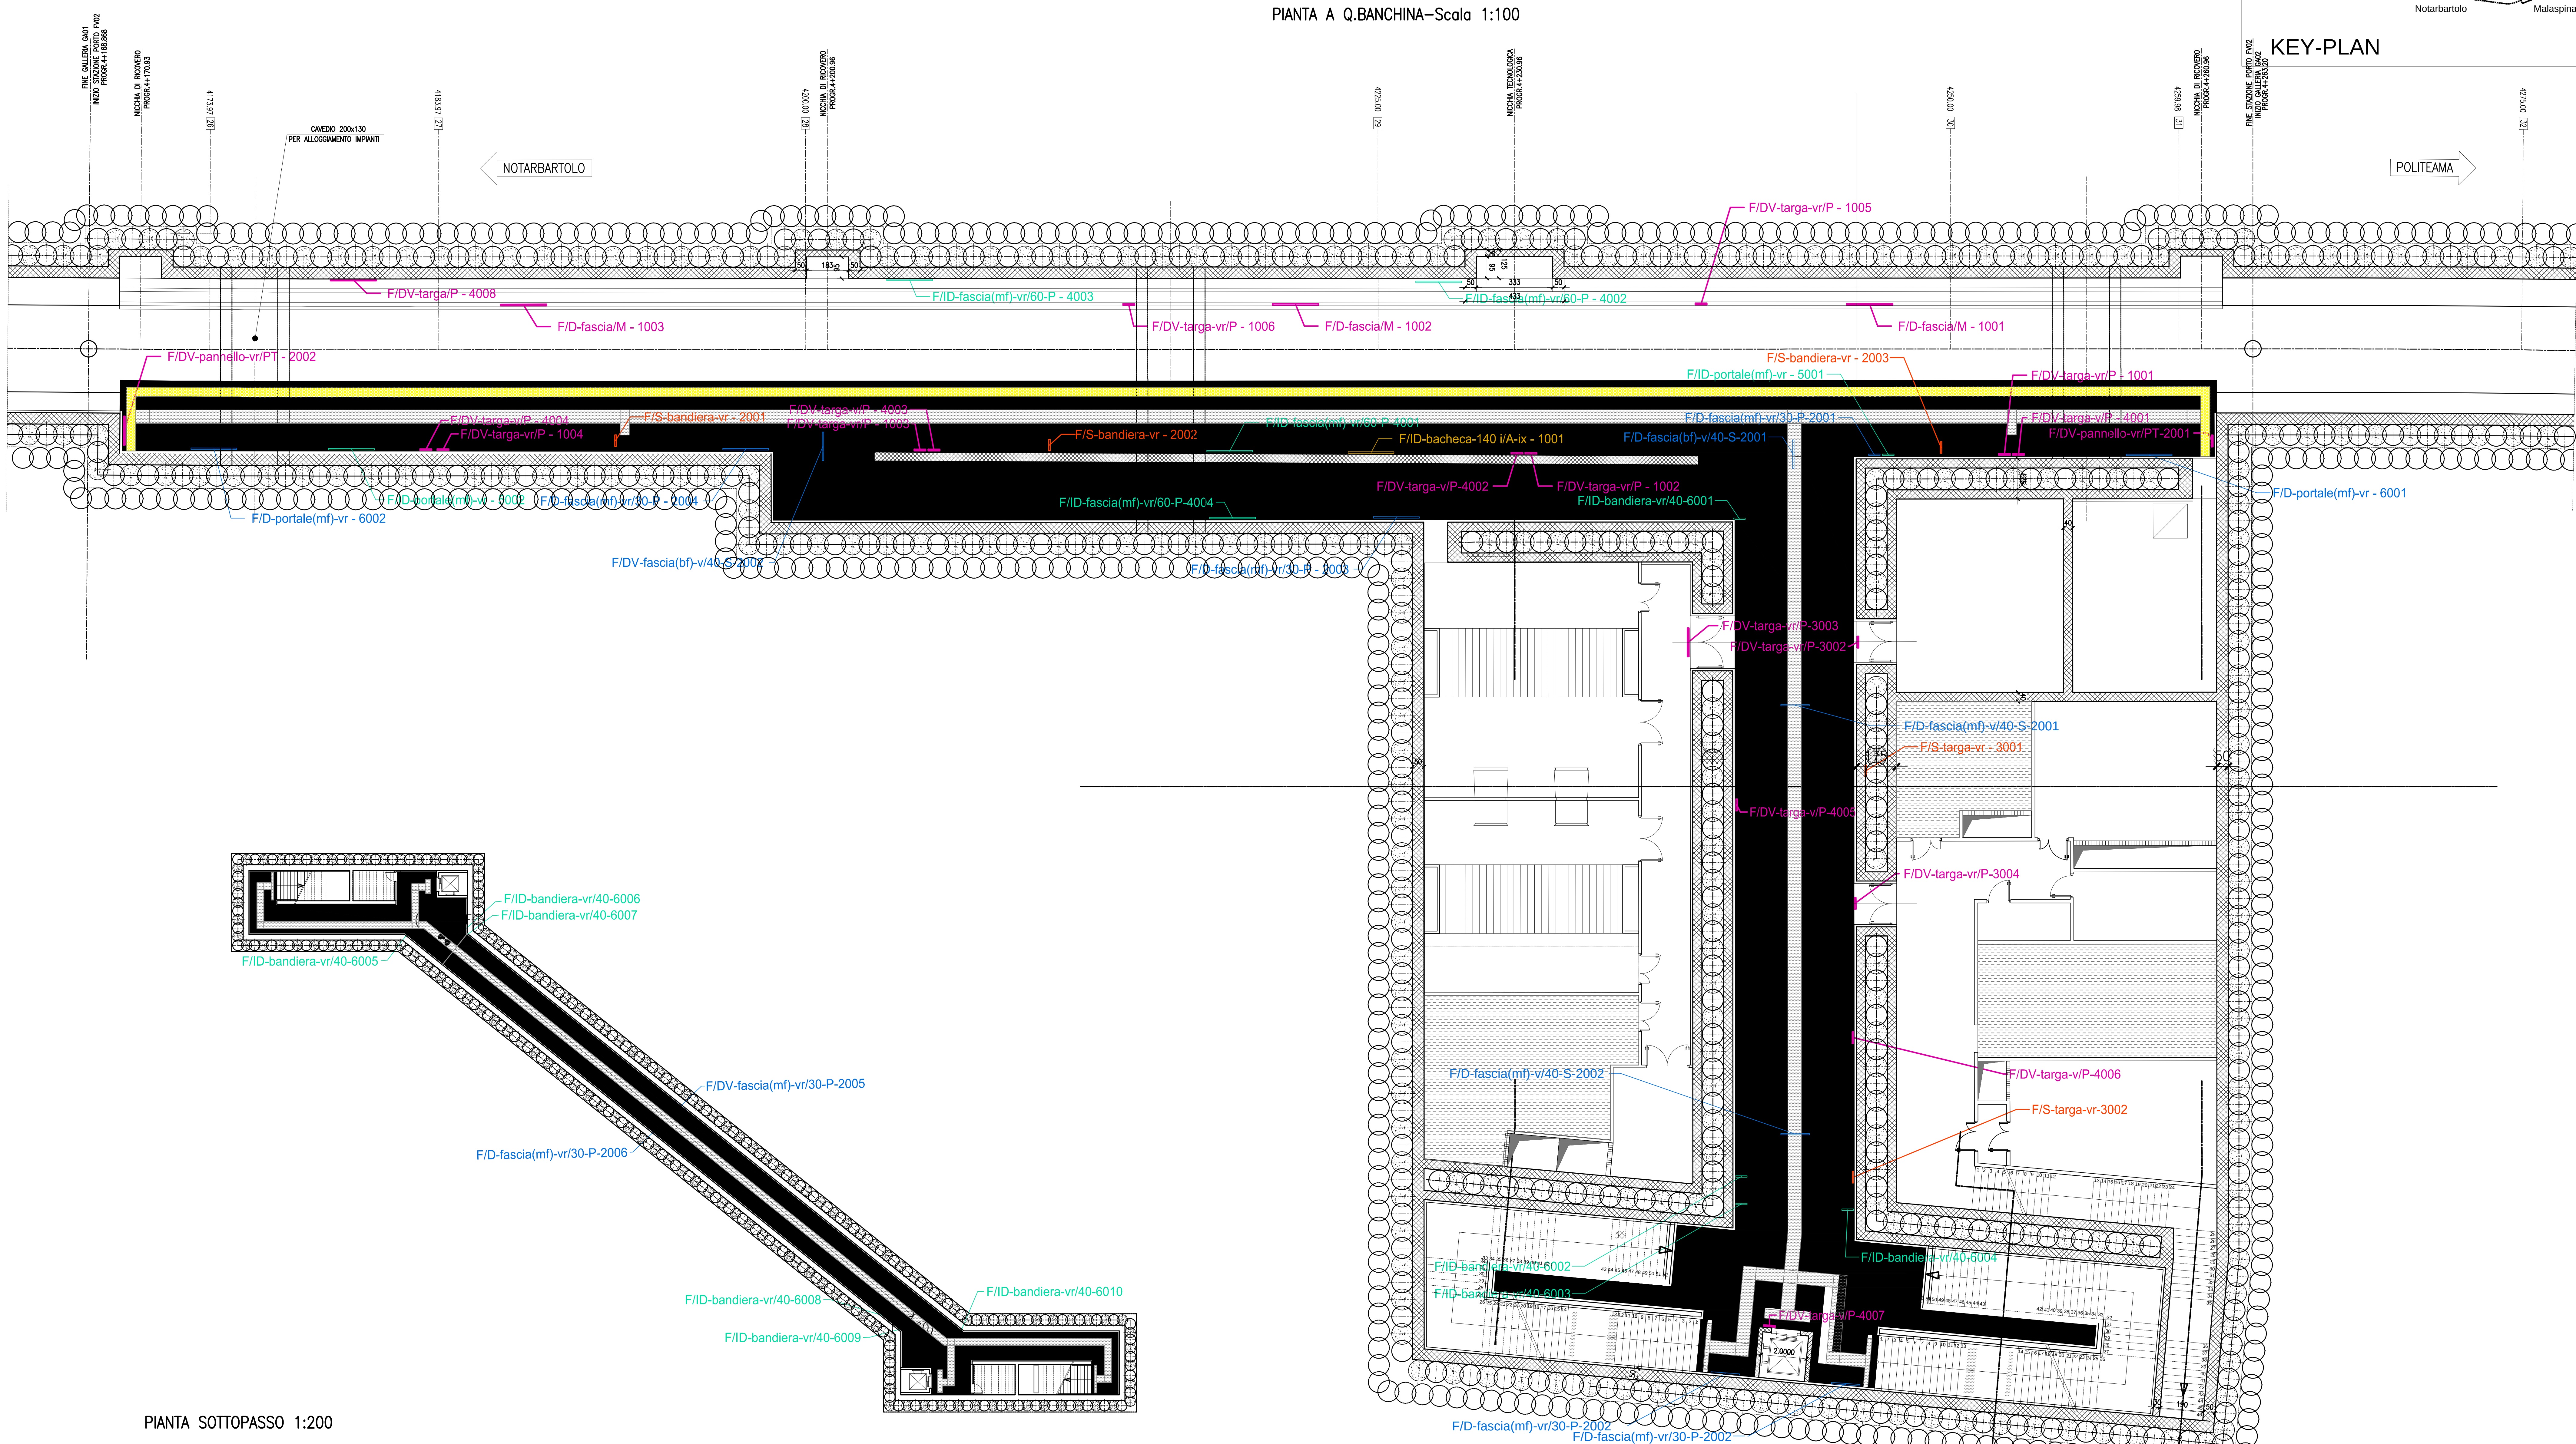
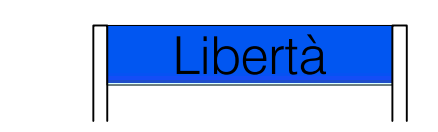
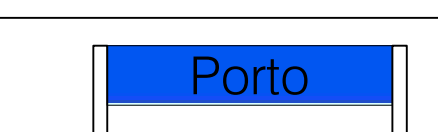
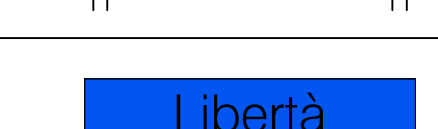
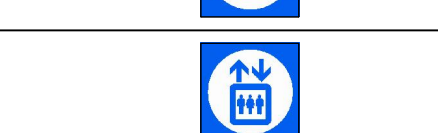


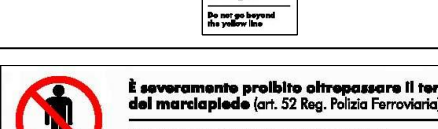

KEY-PLAN

PIANTA SOTTOPASSO 1:200

SISTEMA SEGNALETICO A MESSAGGIO FISSO				
Segnaletica di Direzione	nA	Descrizione	Serie	
	7	Elemento a fascia con grafico a velle FID-fascia(mf)-vr/30-P Costituzione scalo e fascia in allineato con grafico a velle	2000	
	2	Elemento a fascia con grafico a velle FID-fascia(mf)-v/40-S	2000	
	2	Elemento a fascia con grafico a velle FID-fascia(bf)-v/40-S	2000	
	2	Elemento a fascia con grafico a velle FID-portale(mf)-vr Pannello a portale in allineato scalo e fascia in allineato con grafico a velle	6000	
	--	Elemento a fascia con grafico a velle FID-portale(bf)-vr Pannello a portale in allineato scalo e fascia in allineato con grafico a velle	6000	
	4	Elemento scalo e fascia in allineato con grafico a velle FID-pannello(bf)-vr/S-b	7000	
Segnaletica di Identificazione	nA	Descrizione	Serie	
	3	Elemento a fascia con grafico a velle FID-fascia(bf)-vr/60-S Costituzione scalo e fascia in allineato con grafico a velle	4000	
	2	Et. a portale con nome di stazione in allineato con grafico a velle FID-portale(mf)-vr Pannello a portale in allineato scalo e fascia in allineato con grafico a velle	5000	
	--	Et. a portale con nome di stazione in allineato con grafico a velle FID-portale(bf)-vr Pannello a portale in allineato scalo e fascia in allineato con grafico a velle	5000	
	4	Elemento a fascia con grafico a velle FID-fascia(mf)-vr/60-P Costituzione scalo e fascia in allineato con grafico a velle	4000	
	3	Scalo a velle FID-bandiera-vr/40	6000	
	--	Scalo a velle FID-bandiera-vr/40	6000	
	--	Scalo a velle FID-bandiera-vr/40	6000	
	3	Scalo a velle FID-bandiera-vr/40	6000	
	4	Scalo a velle FID-bandiera-vr/40	6000	
Segnaletica di Identificazione	nA	Descrizione	Serie	
	1	Banchina per uso ferroviario con informazioni varie F/I-banchina-140 i/A-x	1000	
Segnaletica di Divieto	nA	Descrizione	Serie	
	3	Messaggio di "Vietato attraversare i binari" e varianti FID-fasciaM Fascia di allineato con grafico a velle. Nota: superficie del grafico inferiore di servizio	1000	
	6	Messaggio di "Vietato attraversare i binari" e varianti FIDV-targa-vr/P Scritta e simbolo realizzati in velle coprente da applicare direttamente sul supporto recato nella direzione del tipo a larga scollatura	1000	
	2	Messaggio di "Vietato attraversare i binari" e varianti FIDV-pannello-vr/PT Pannello a portale in allineato scalo e fascia in allineato con grafico a velle	2000	
	4	Messaggio di "Vietato attraversare i binari" e varianti FIDV-targa-vr/P Scritta e simbolo realizzati in velle coprente da applicare direttamente sul supporto recato nella direzione del tipo a larga scollatura	3000	
	8	Messaggio di "Vietato attraversare i binari" e varianti FIDV-targa-vr/P Scritta e simbolo realizzati in velle coprente da applicare direttamente sul supporto recato nella direzione del tipo a larga scollatura	4000	
Segnaletica di Sicurezza	nA	Descrizione	Serie	
	3	F/S-bandiera-vr	2000	
	2	F/S-targa-vr	3000	
LEGENDA ARREDI				
	CESTINI RIFIUTI			
	PANCHINE			

COMUNE DI PALERMO



COMMITTENTE:


GRUPPO FERROVIE DELLO STATO

DIREZIONE LAVORI:


GRUPPO FERROVIE DELLO STATO

IMPRESA ESECUTRICE:



PROGETTO ESECUTIVO

PRIMO LOTTO FUNZIONALE CHIUSURA DELL'ANELLO FERROVIARIO IN SOTTERRANEO NEL TRATTO DI LINEA TRA LE STAZIONI DI PALERMO NOTARBARTOLO E GIACHERY E PROSEGUIMENTO FINO A POLITEAMA

STAZIONE PORTO (FV02)

PIANTA LIVELLO BANCHINA E SOTTOPASSO - SCHEMA SEGNALETICA

COMMESSA

LOTTO

FASE

ENTE

TIPO DOC.

OPERA/DISCIPLINA

PROGR.

REV.

SCALA

R

S

7

2

0

1

E

Z

Z

P

Z

F

V

0

2

0

0

0

6

B

varie

PROGETTAZIONE: ATI (Associazione Temporanea d'Imprese)


(Capogruppo Mandataria)


(Mandante)

Rev.	Descrizione	Redatto	Data	Verificato	Data	Approvato	Data
A	Emissione	S. Ambrosio	04.10.10	R. Piccirilli	08.10.10	S. Esposito	12.10.10
B	Emissione	S. Ambrosio	15.09.11	R. Piccirilli	16.09.11	S. Esposito	19.09.11

File: 1070-01-E-ZZ-FV02000-000-0

(n. Elab.: