




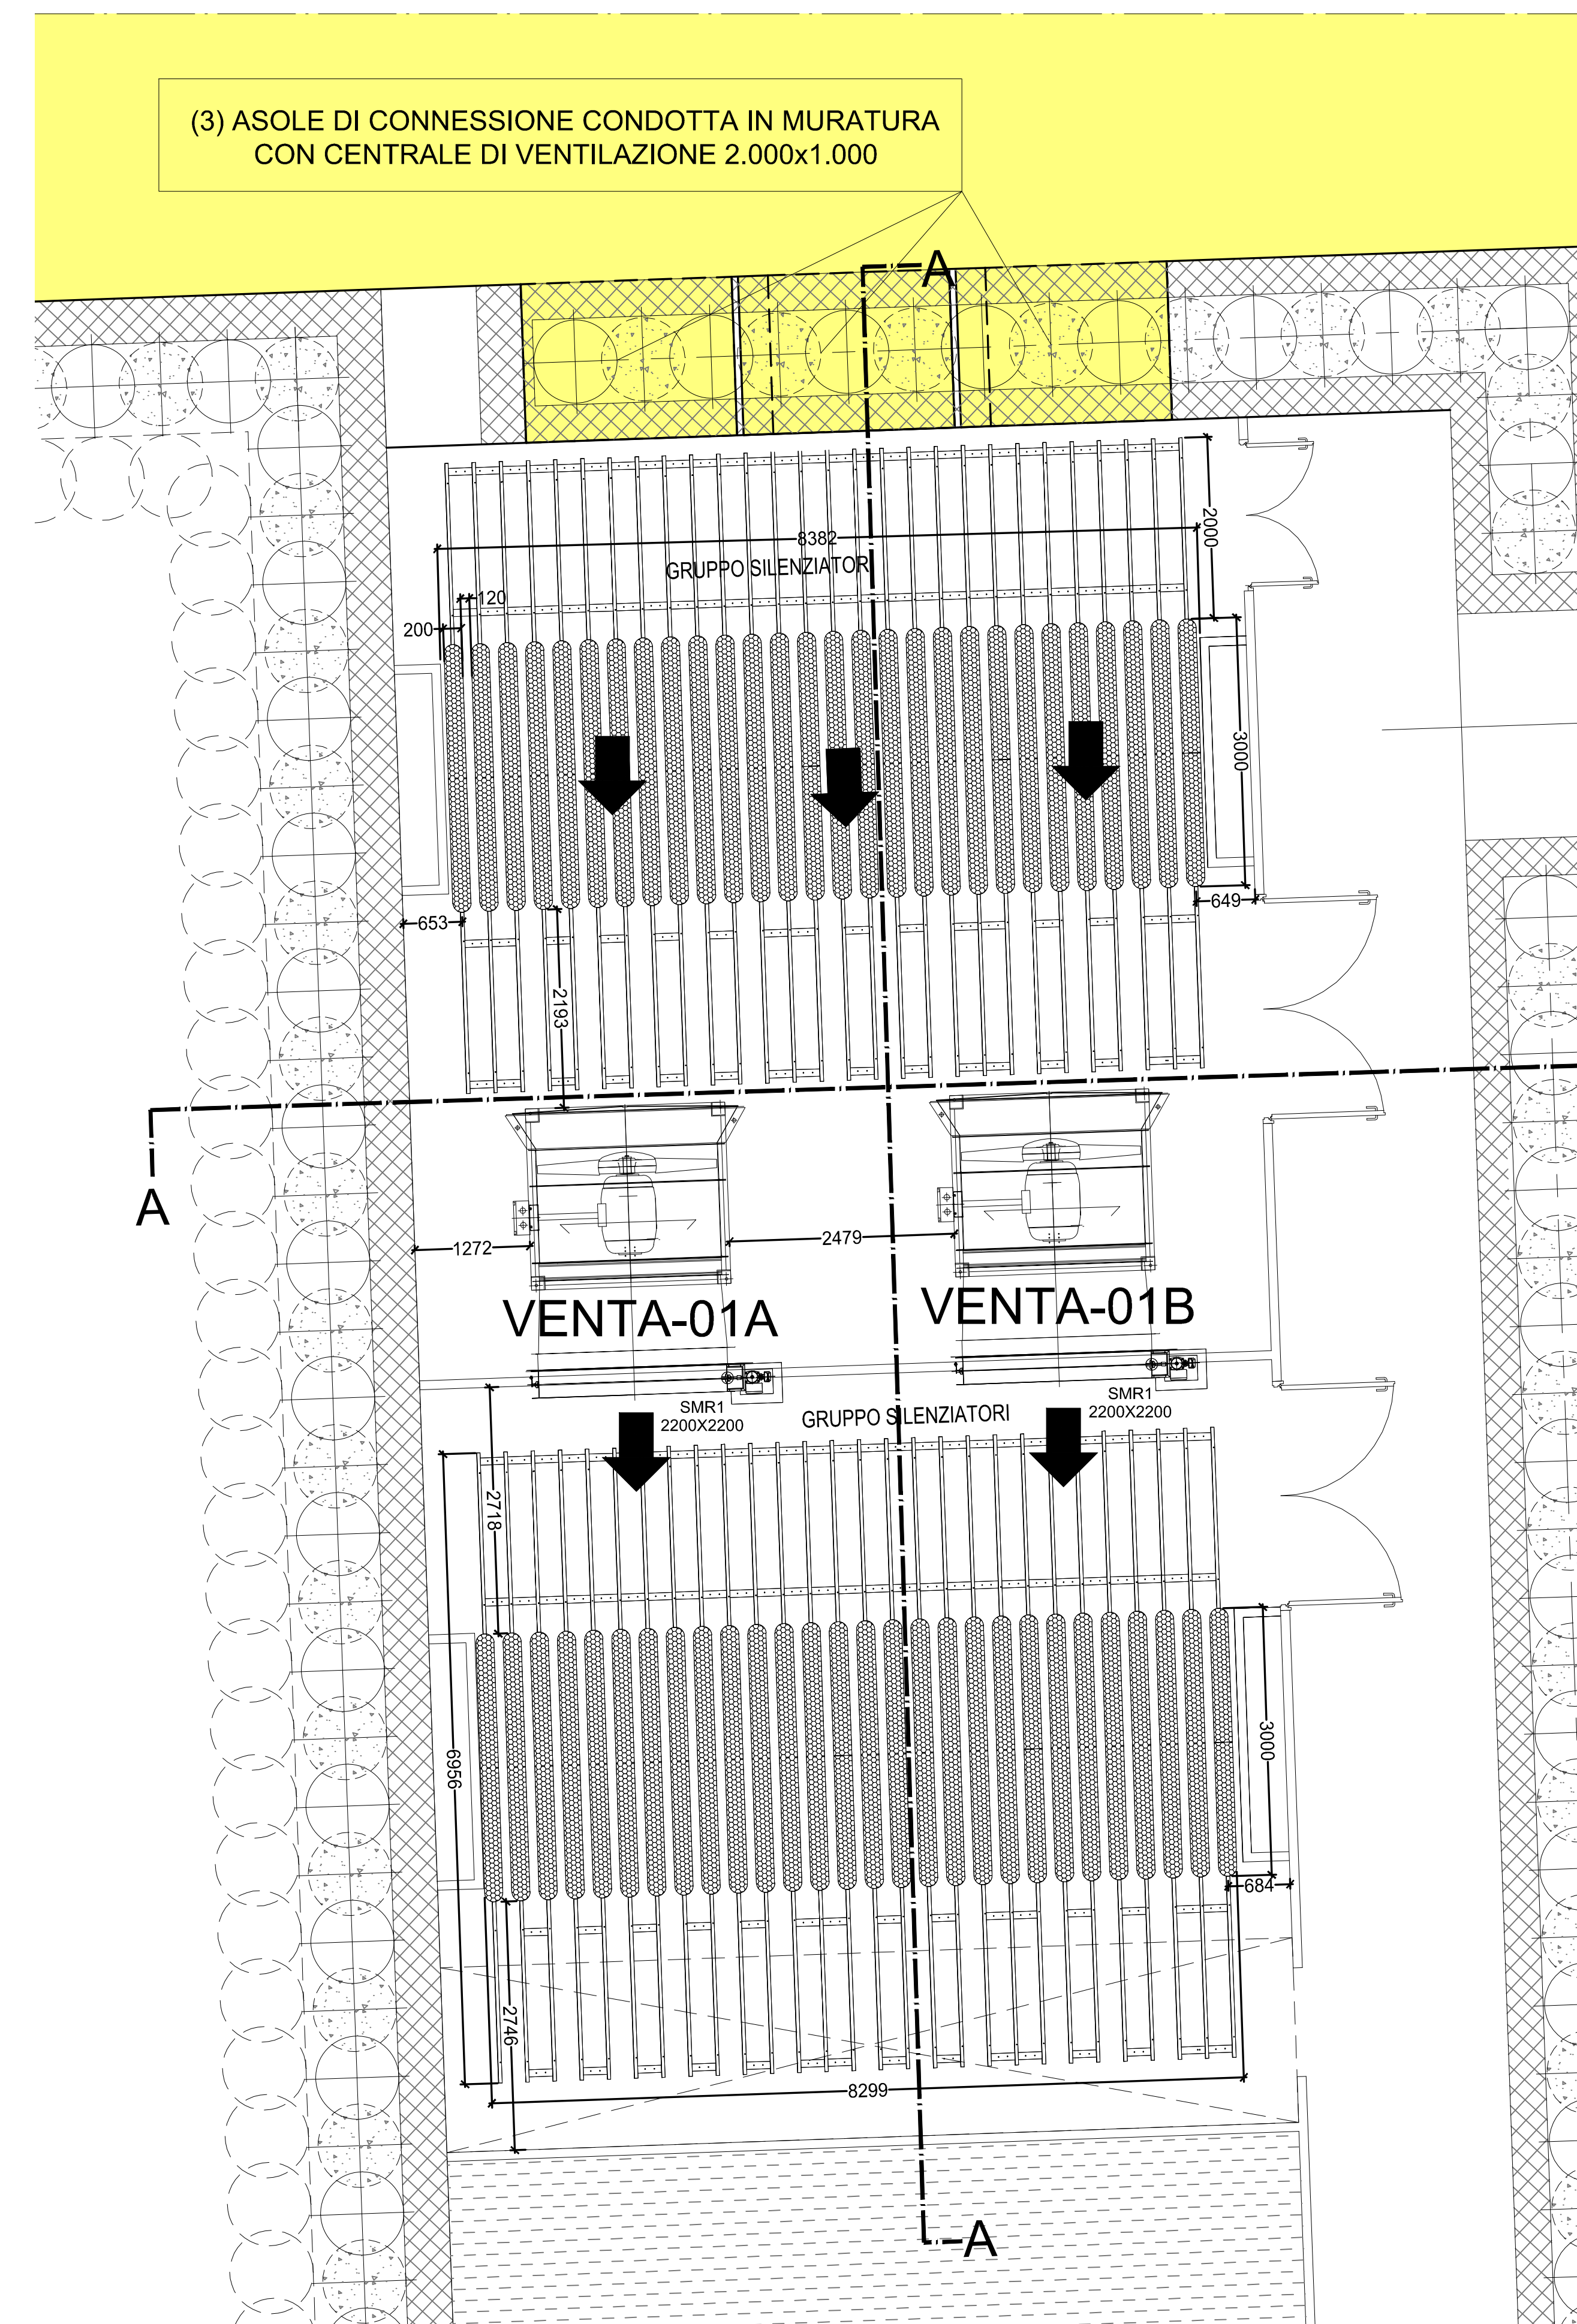

STAZIONE PORTO - STRALCIO LIVELLO BANCHINA, CENTRALE ESTRAZIONE FUMI - scala 1:50

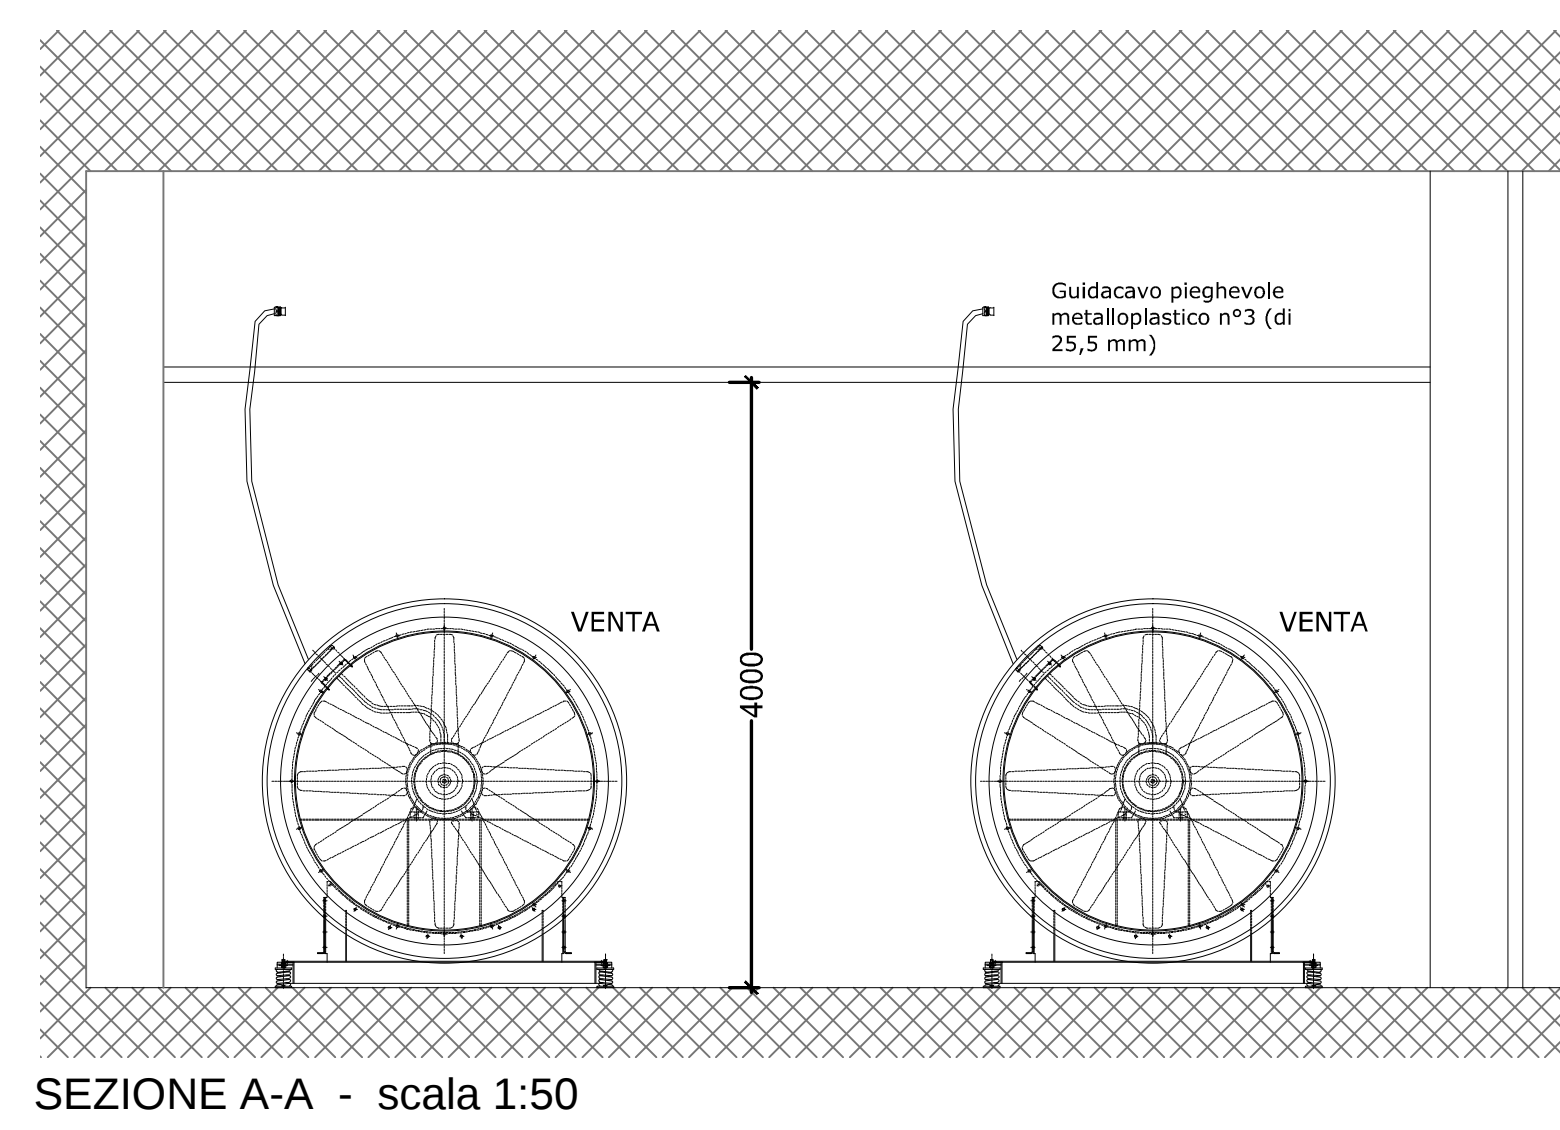


SEZIONE A-A - scala 1:50

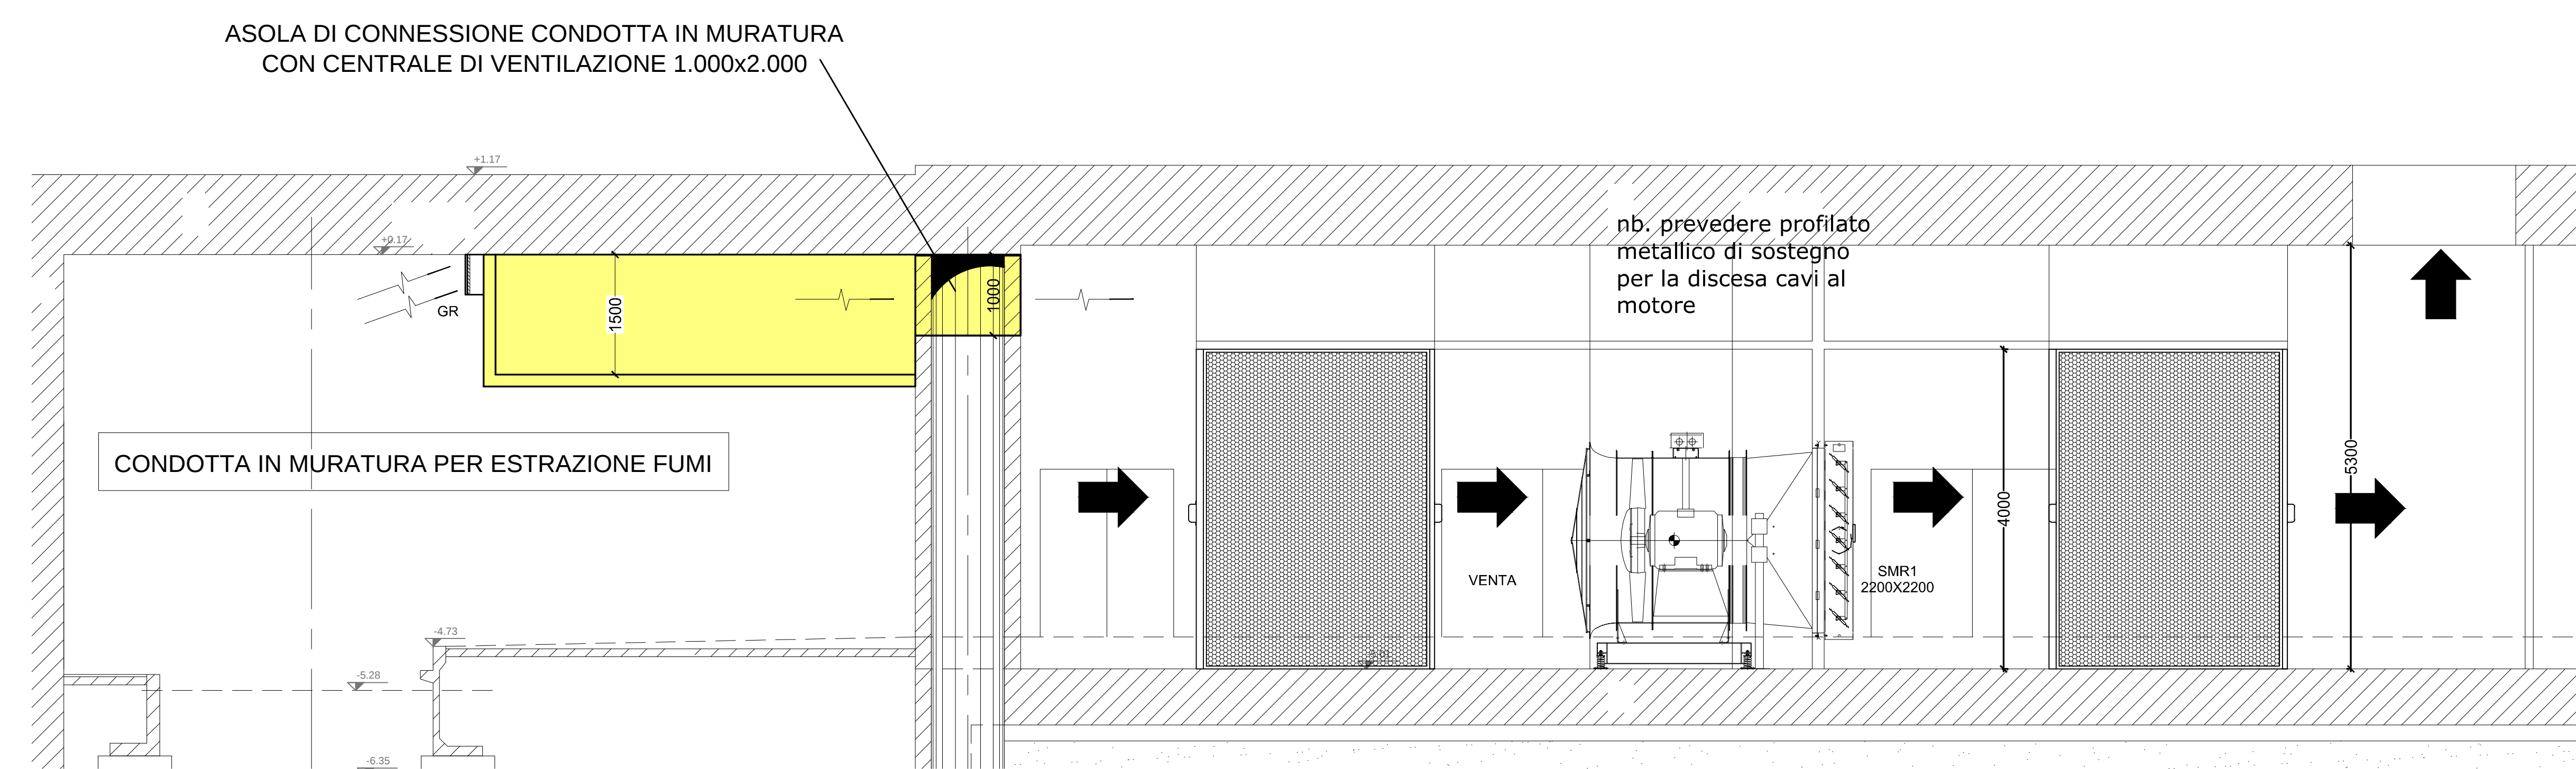


SEZIONE C-C - scala 1:50




PARTICOLARI SETTI SILENZIATOR

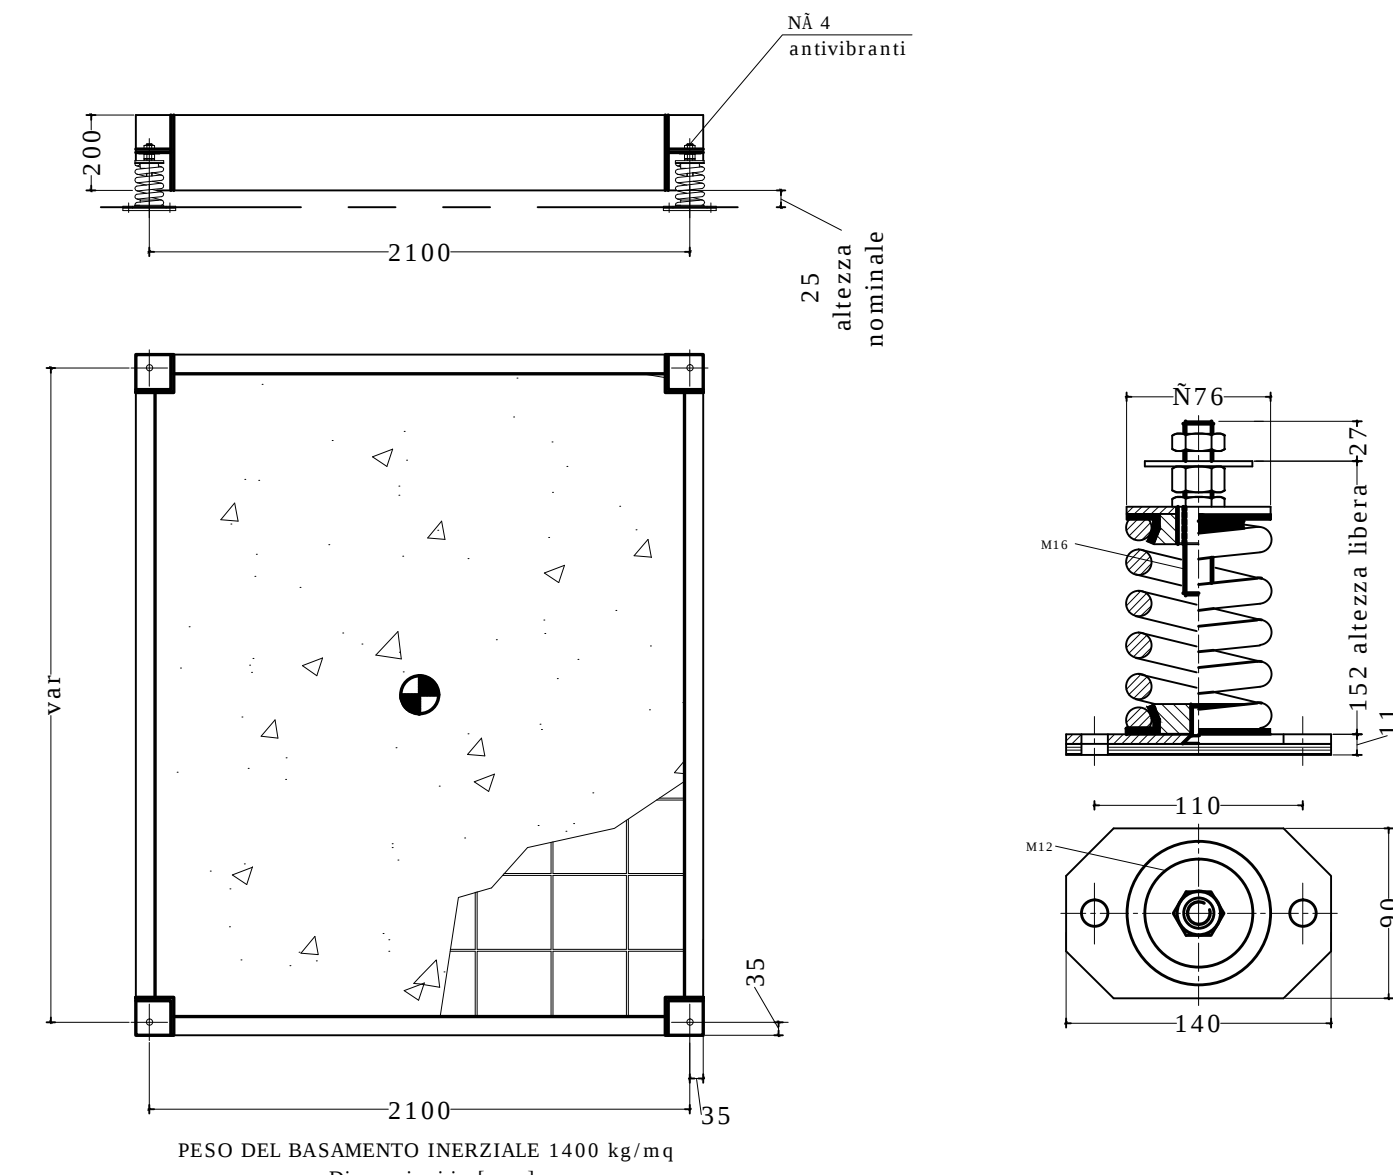


PARTICOLARI BASAMENTO INERZIALE E GIUNTI ANTIVIBRANT

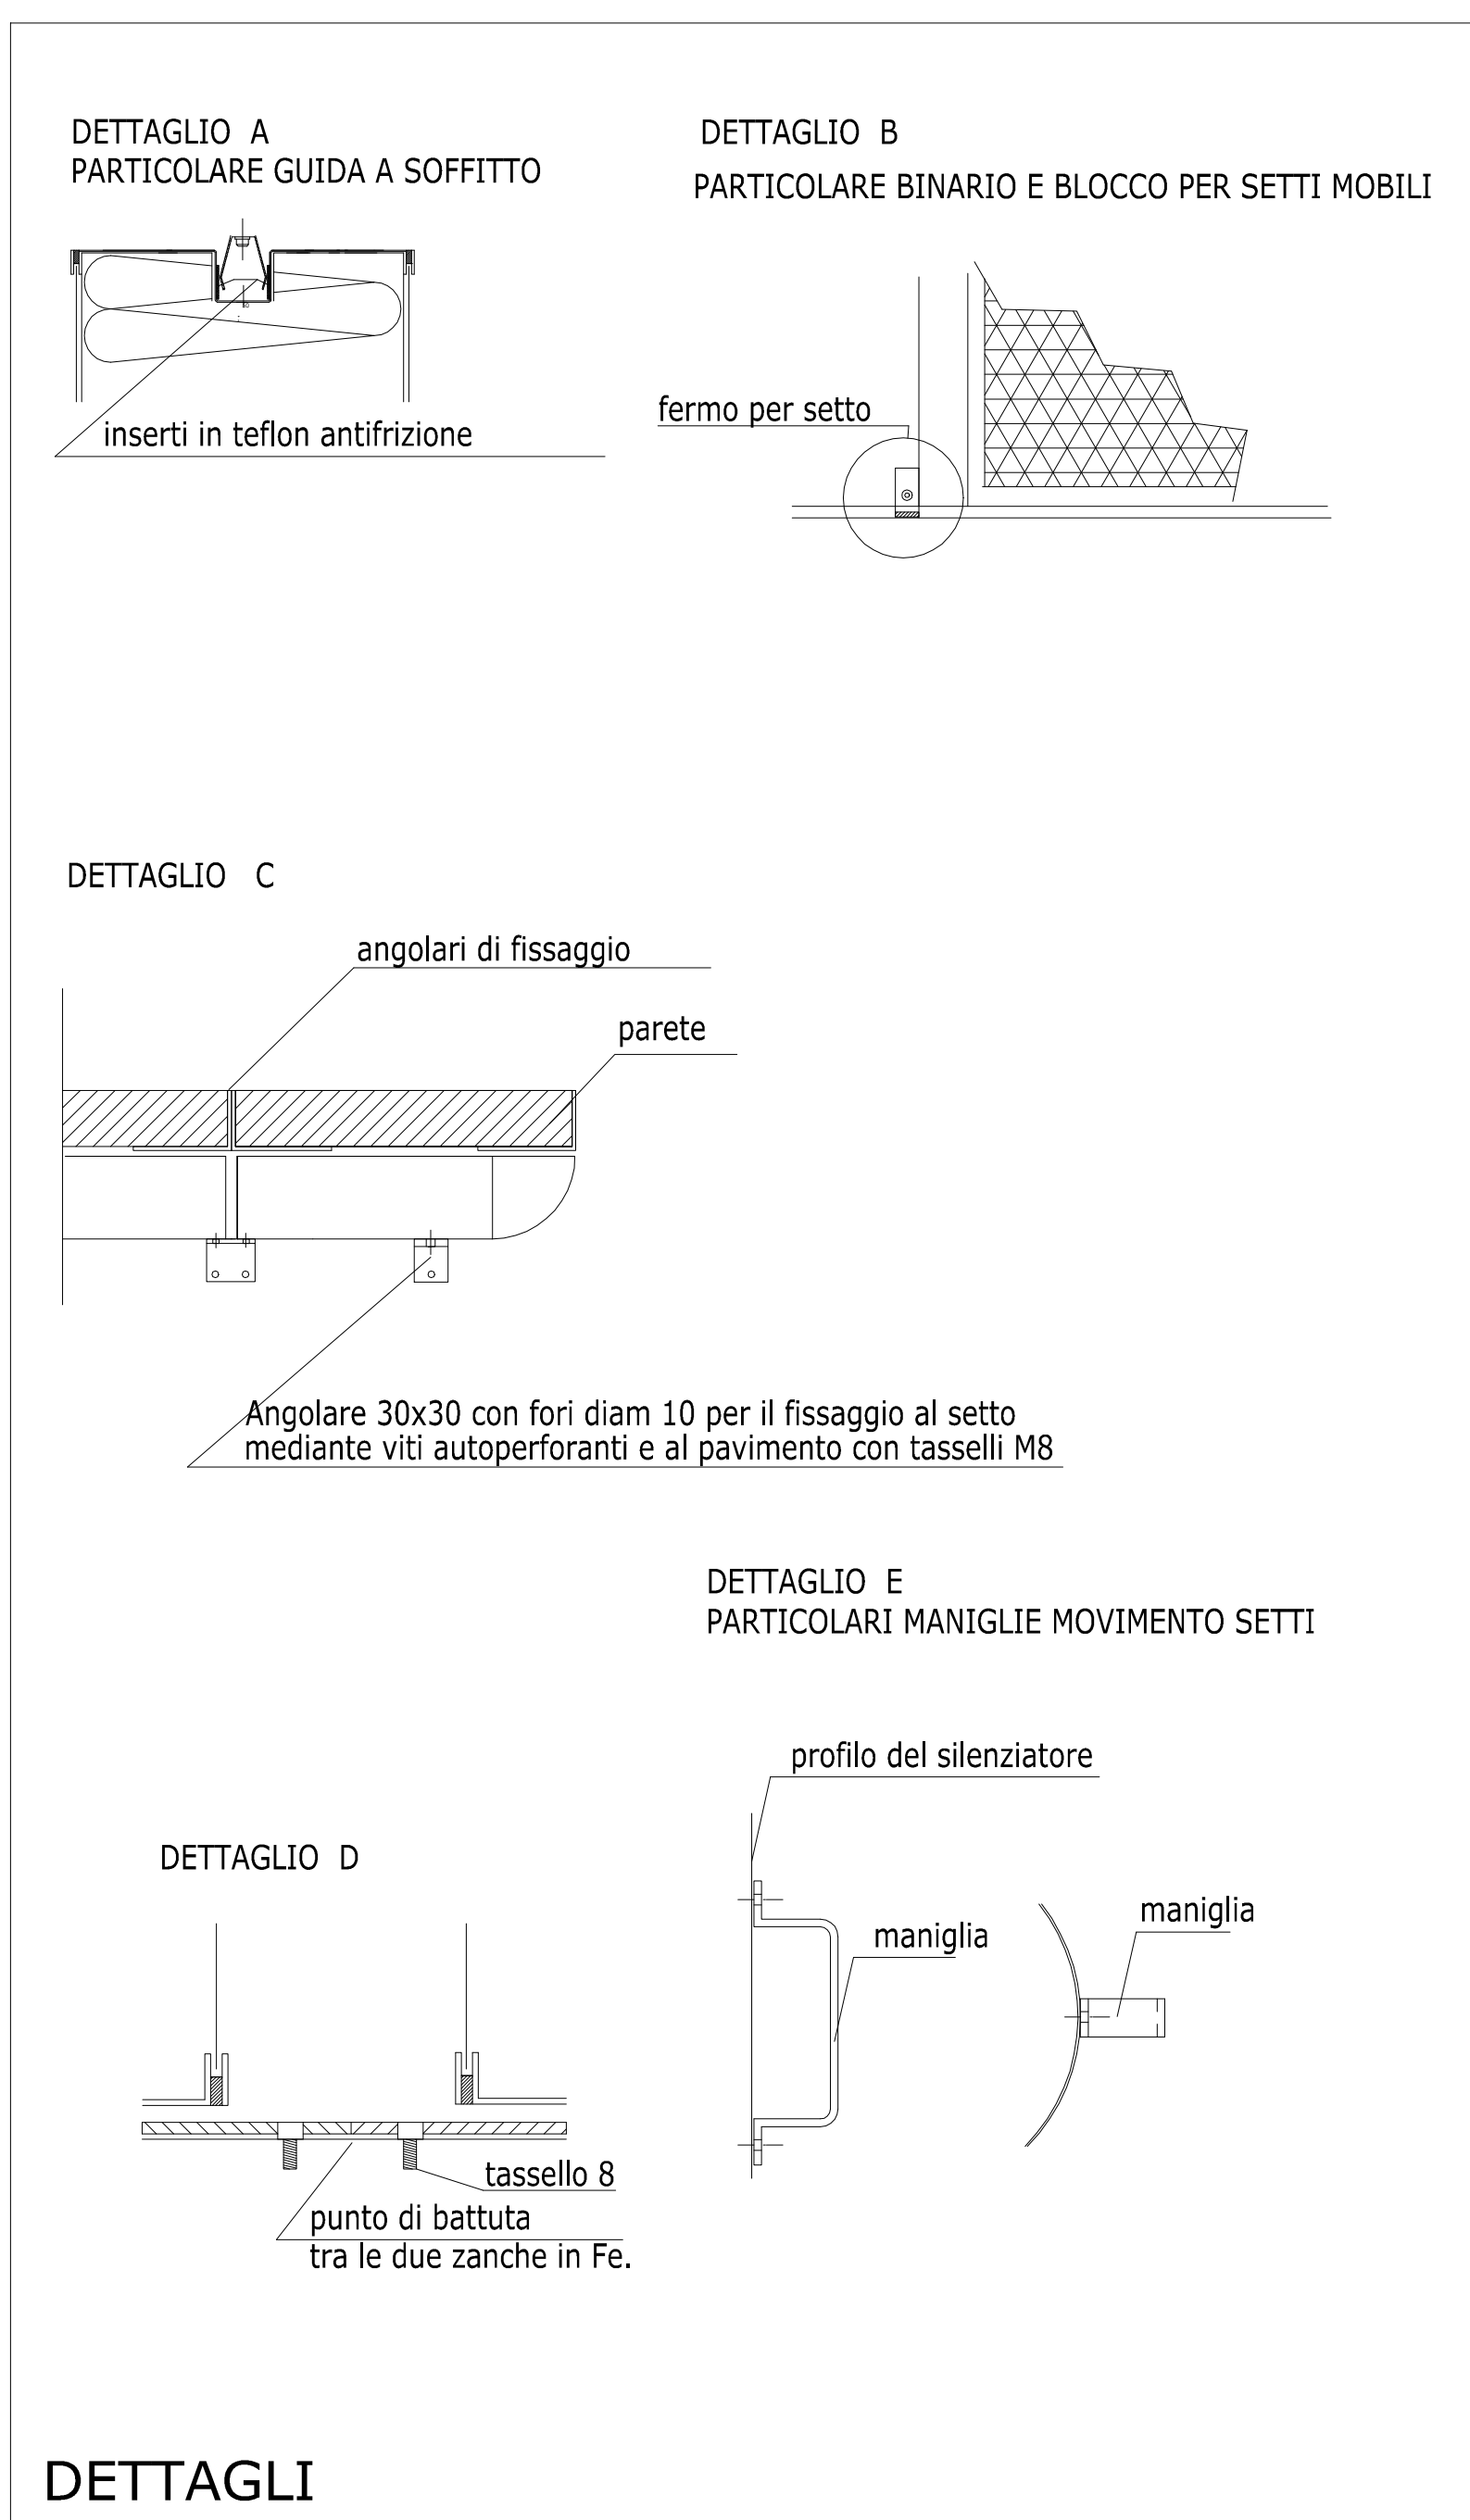

DETTAGLI

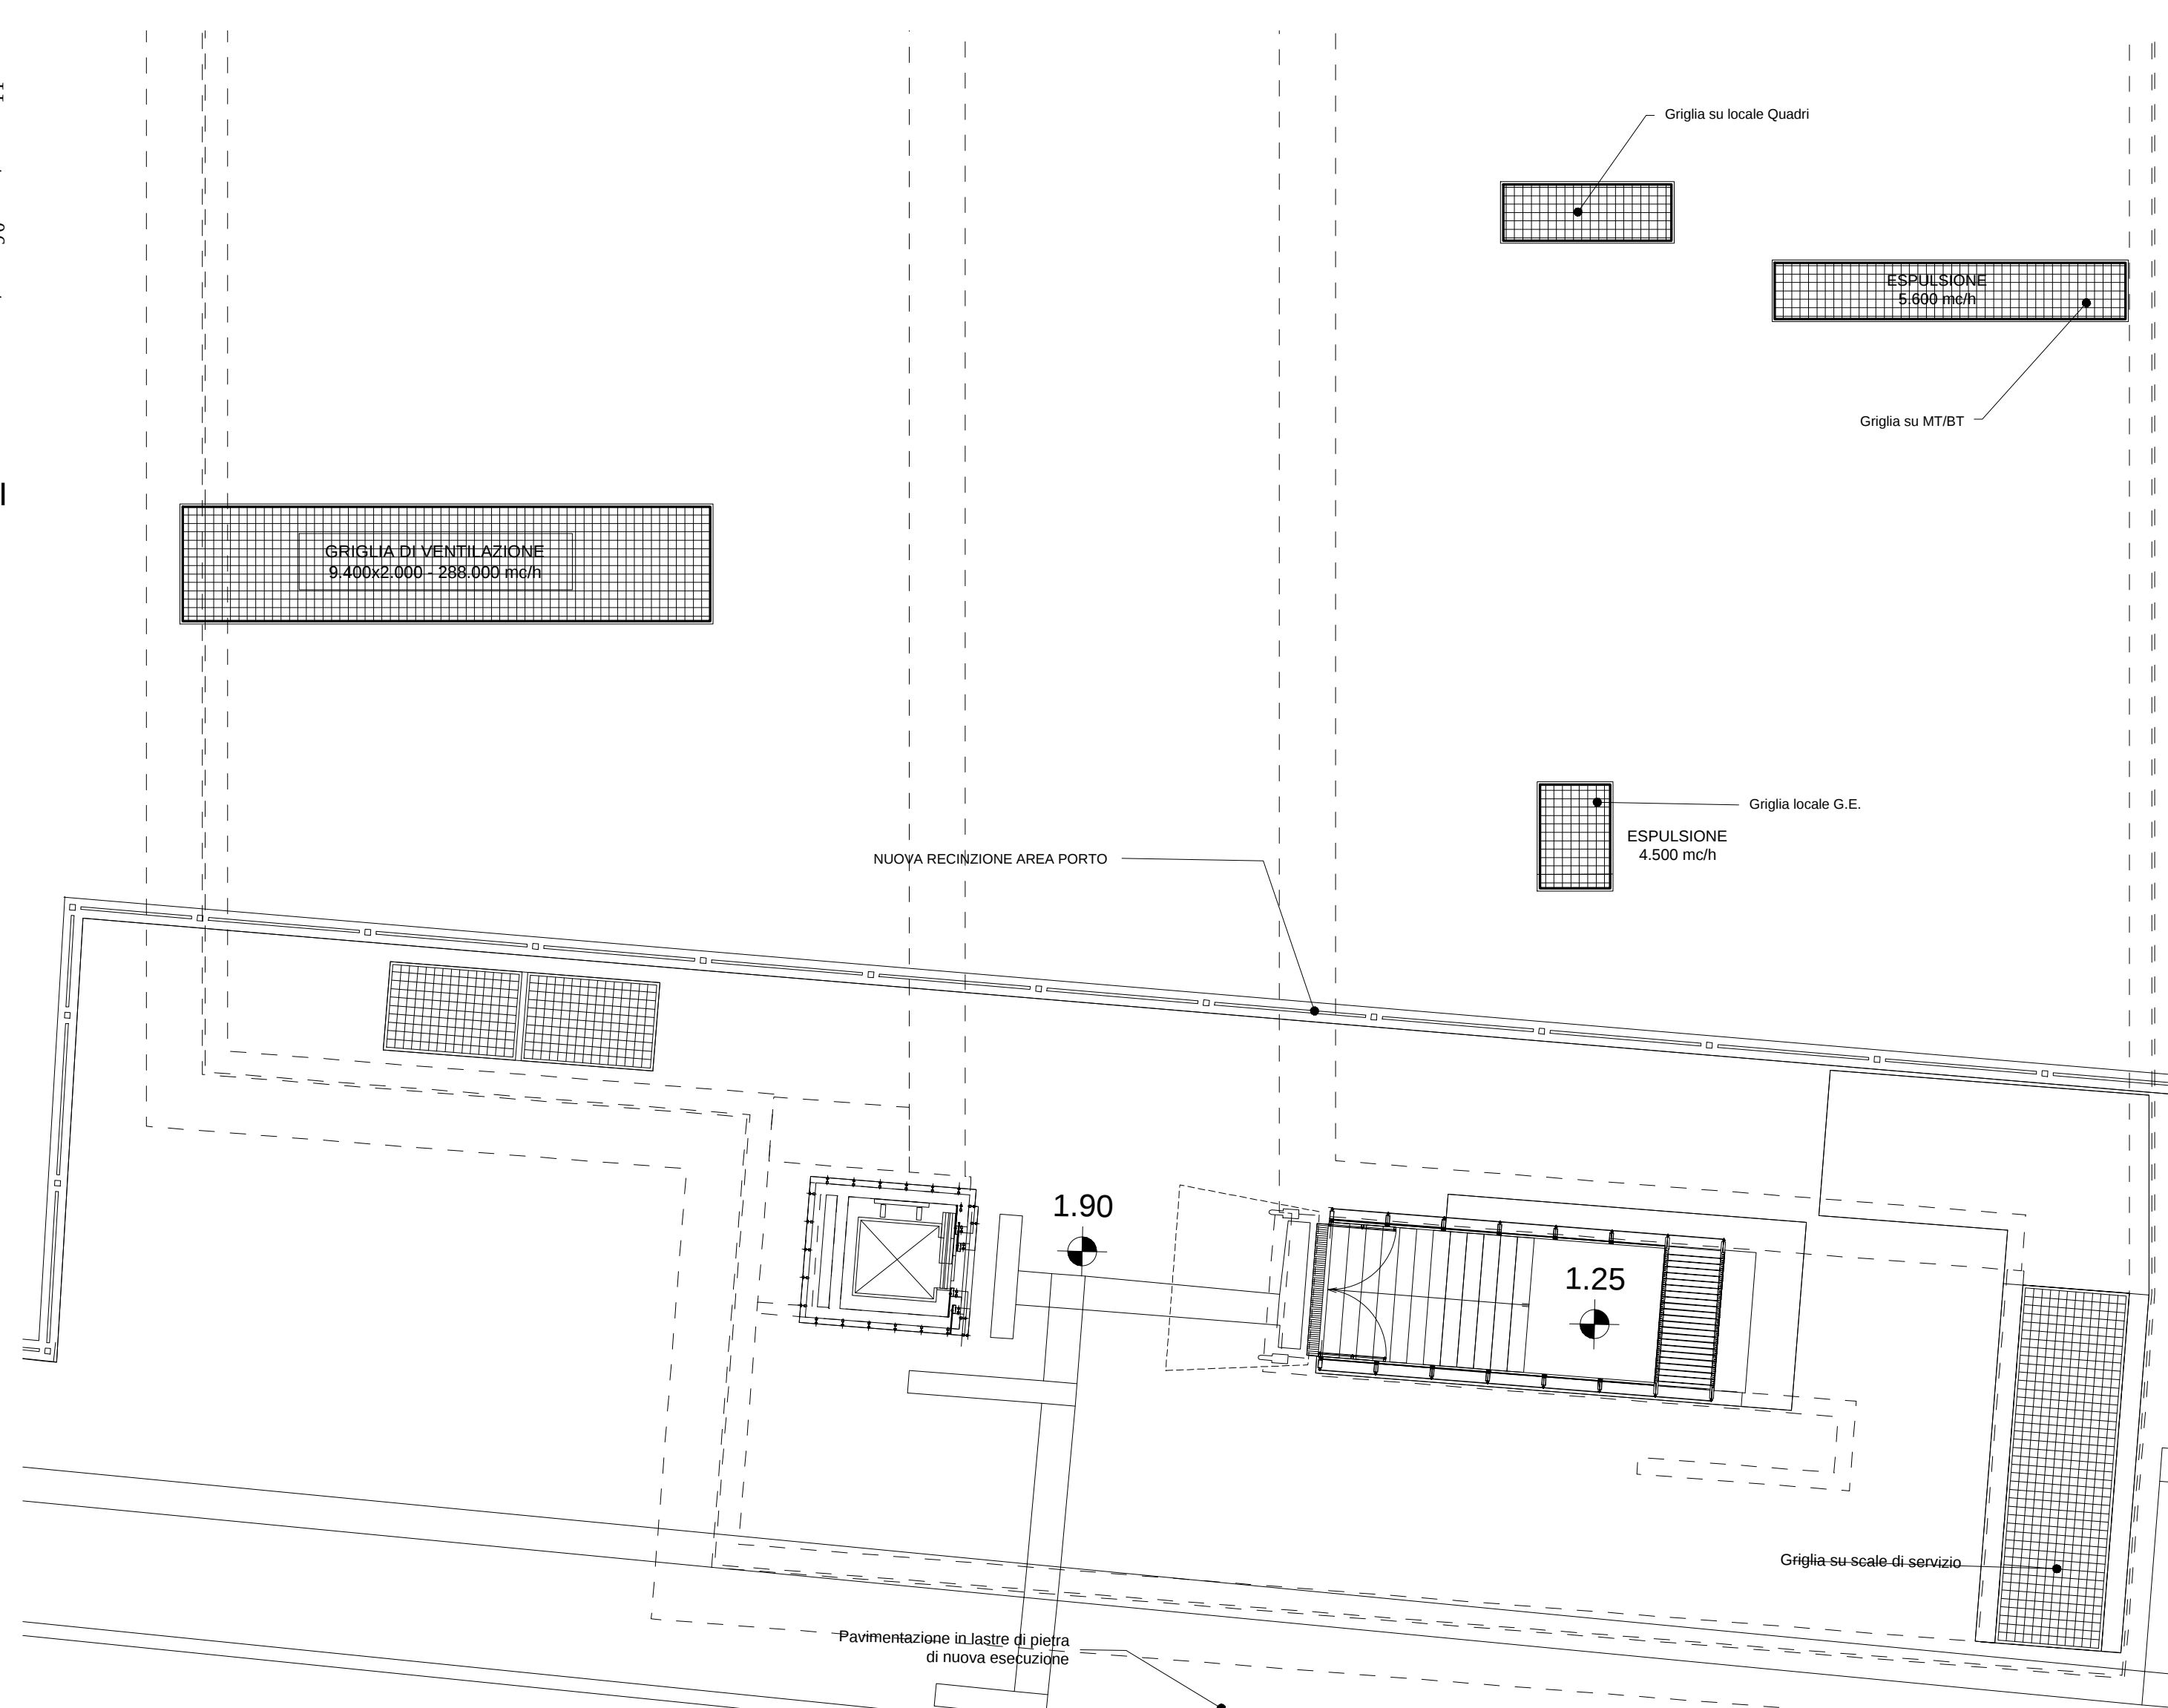

STAZIONE PORTO - STRALCIO LIVELLO STRADA - scala 1:100

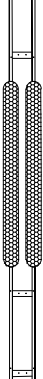LEGENDA		SILENZIATORI RETTILINEI E A SETTI ASSIATI	
		Lato espulsione: • spessore setti 200 mm • spessore setti 120 mm • larghezza 3.000 mm • altezza 8.000 mm • altezza 4.000 mm • portata 280.000 m³/h	
		Lato banchina: • spessore setti 200 mm • spessore setti 120 mm • larghezza 3.000 mm • larghezza 8.000 mm • altezza 4.000 mm • portata 280.000 m³/h	
		VENTILATORI ASSIALI MONOSTADIO • Diámetro nominal gire 2800 mm Prestazioni in emergenza (un ventilatore in funzione) • Potenza volumetrica 288.000 m³/h • Prestazione statica 730 Pa • Prestazione totale 1.120 Pa • Potenza assorbita 130 kW	
VENTA		Prestazioni in funzionamento normale • Potenza volumetrica 50.000 m³/h • Prestazione statica 43 Pa • Prestazione totale 55 Pa • Potenza assorbita 2,5 kW • Potenza motore circa 160 kW	
		Dimensioni dischi: • diametro motorizzato 2.000 / 2.200 mm • Lunghezza ISO 1.200 mm	
GR		GRIGLIA D'IRRIPESA In acciaio zincato completa di serranda di regolazione • dim. 1200 x 600 mm	
SMR		SERRANDA DI REGOLAZIONE MOTORIZZATA In acciaio inox con dette complete di servomotore 230V. • SMR1 - dim = 2200 x 2200 mm	
VFS		CONVERTITORI FREQUENZA • potenza continua d'arresto 160 kW • frequenza di uscita 0-50 Hz	
		CANALE ESTRAZIONE FUMI IN MURATURA	