




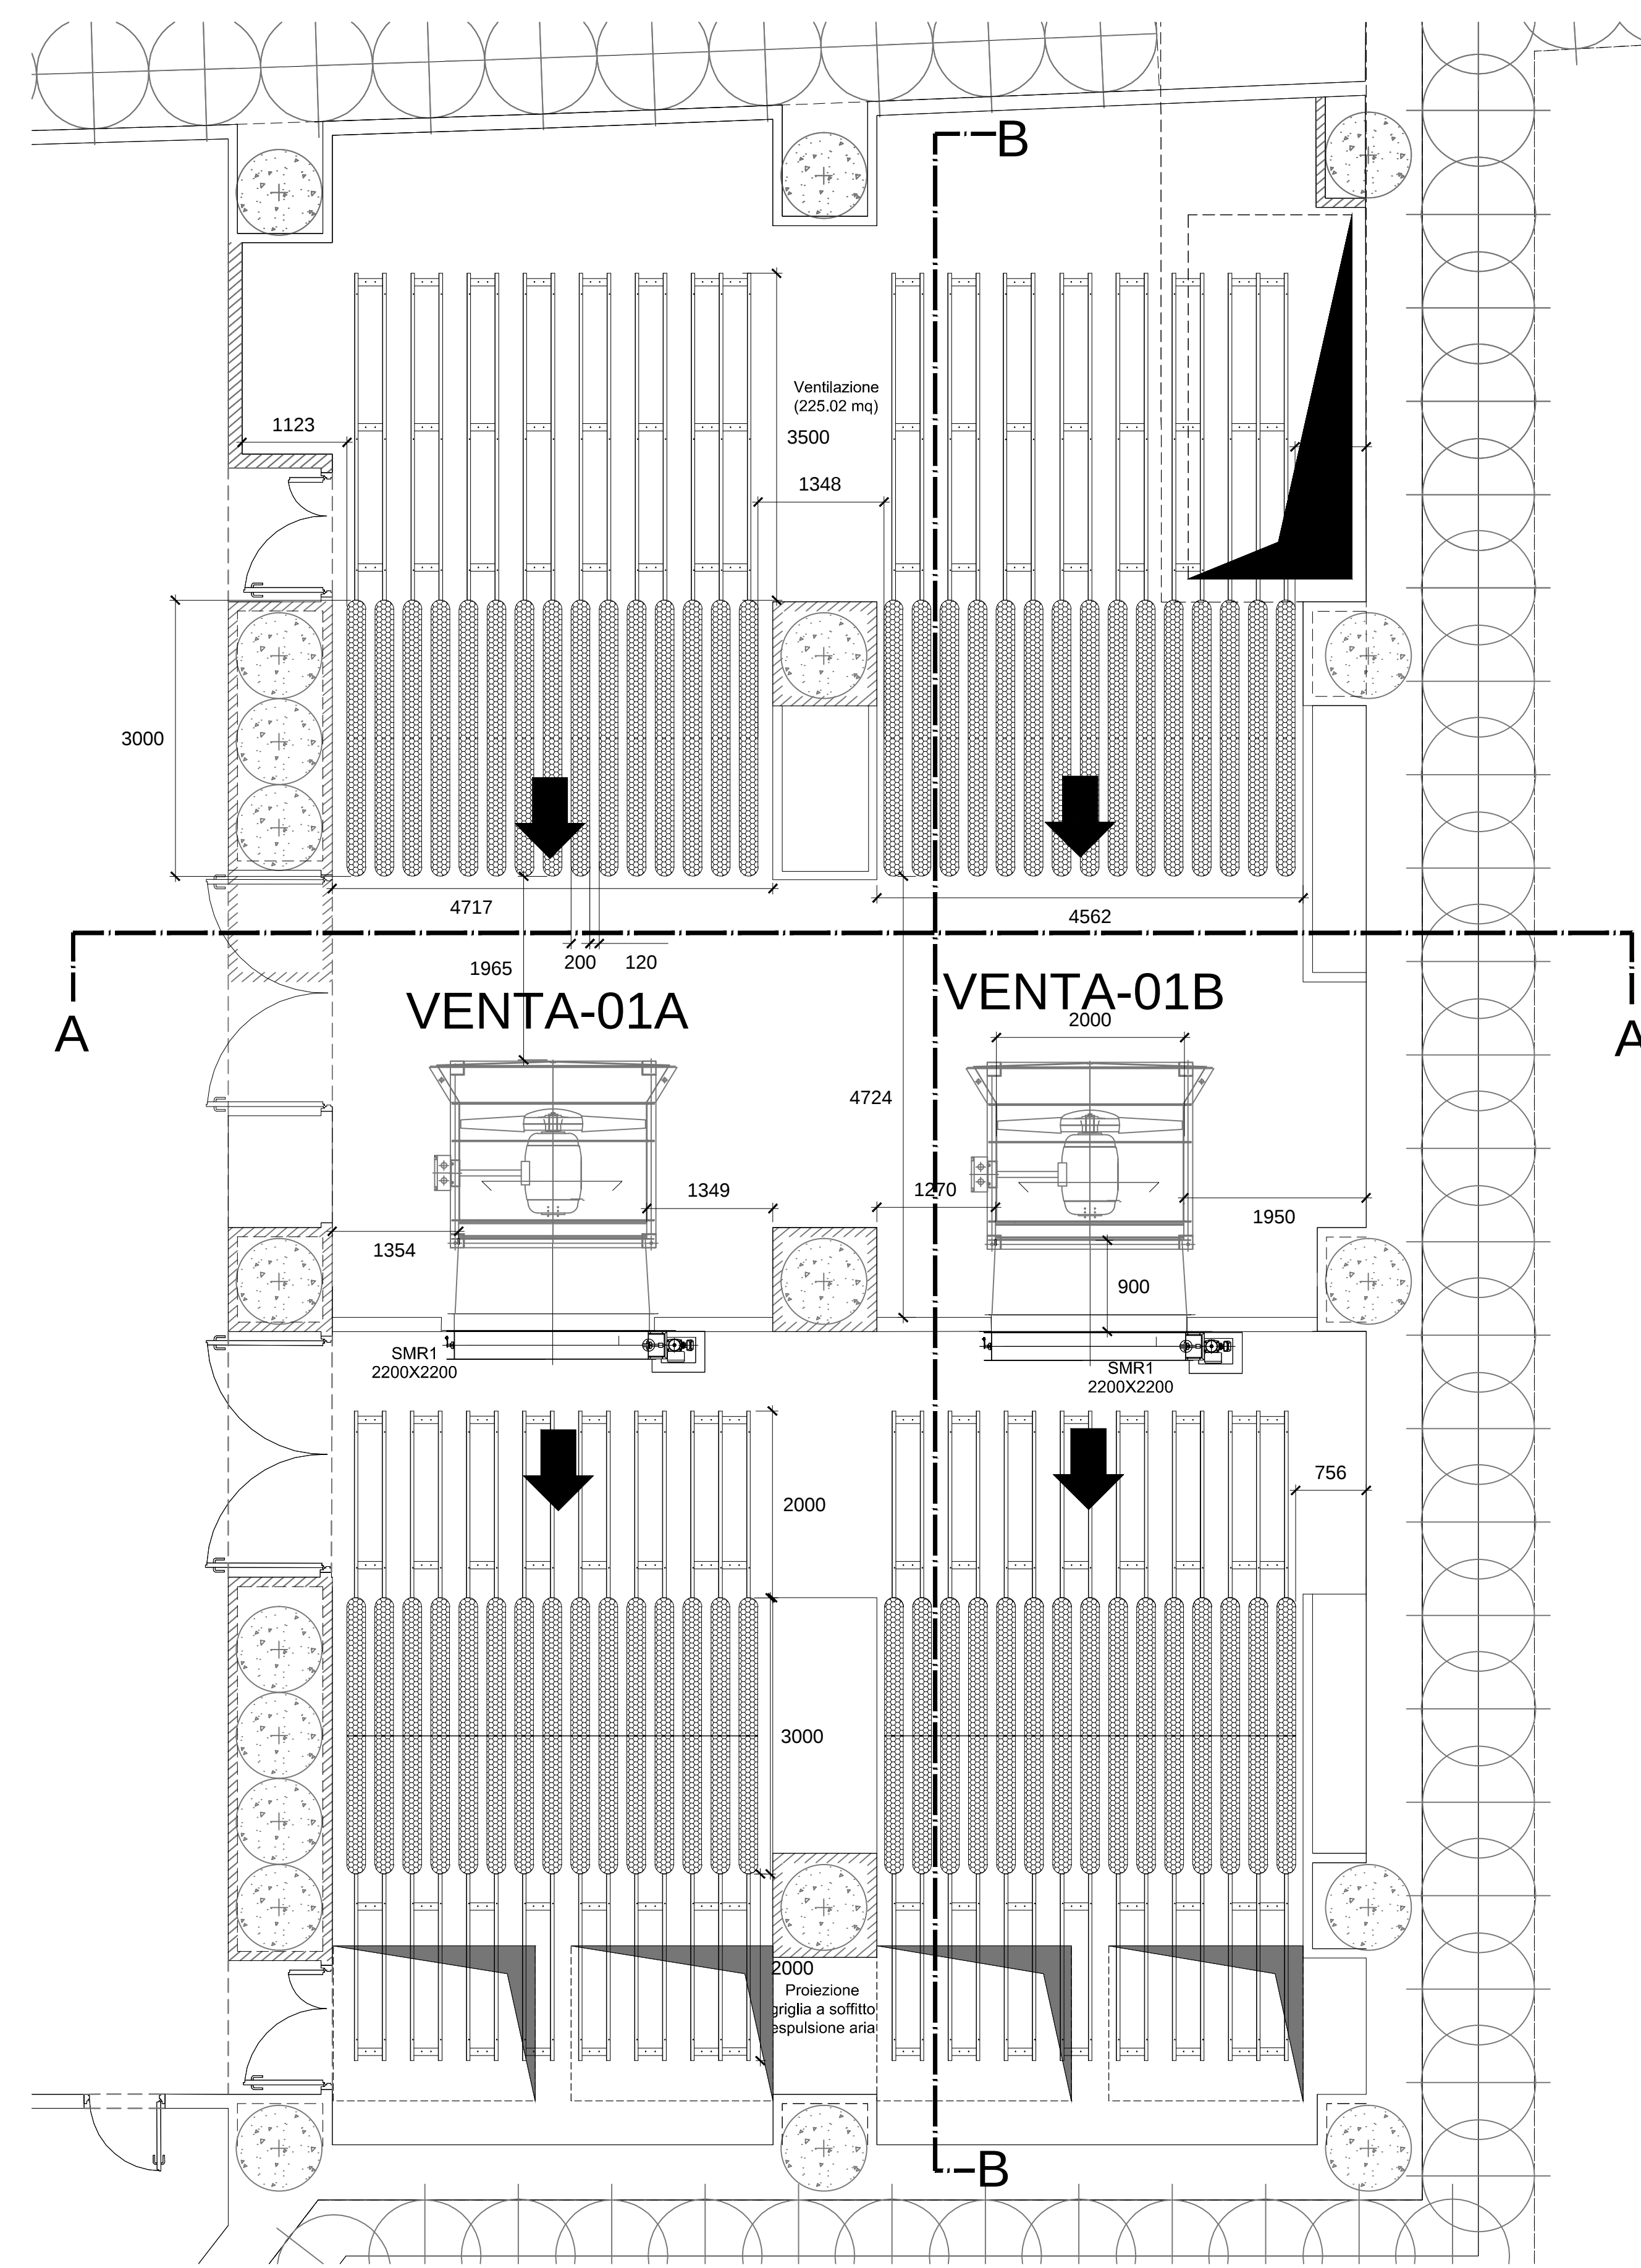


STAZIONE POLITEAMA - STRALCIO LIVELLO BANCHINA, CENTRALE ESTRAZIONE FUMI - scala 1:50

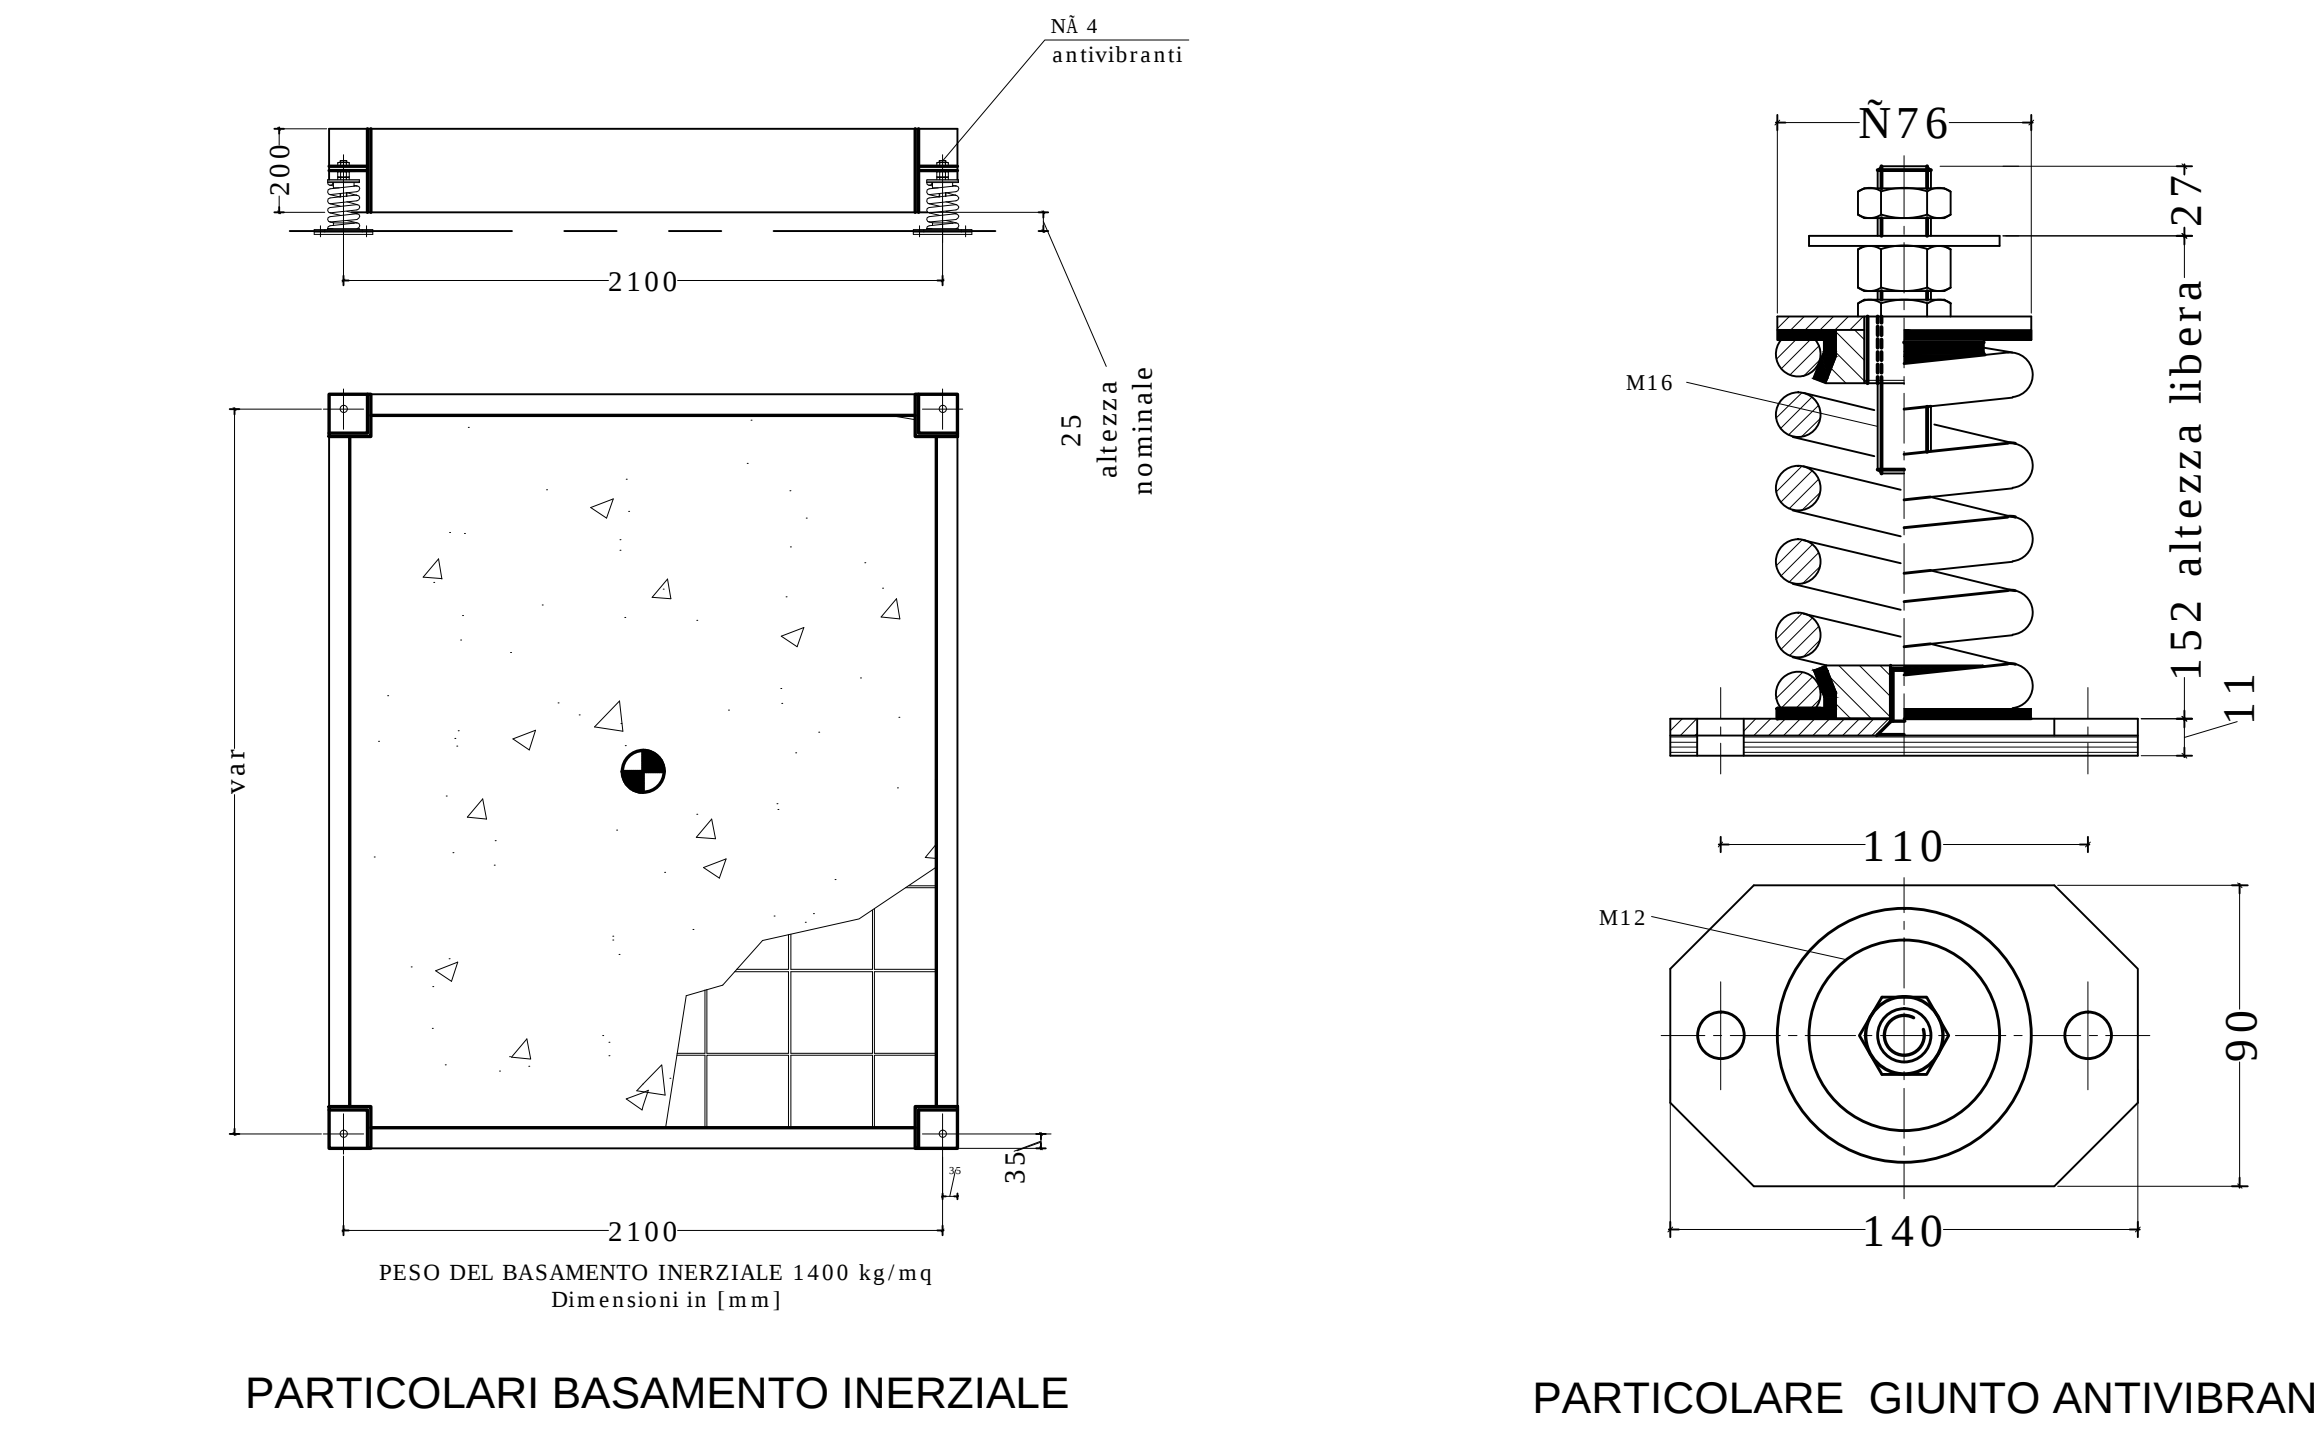


PARTICOLARI BASAMENTO INERZIALE PARTICOLARE GIUNTO ANTIVIBRANTE

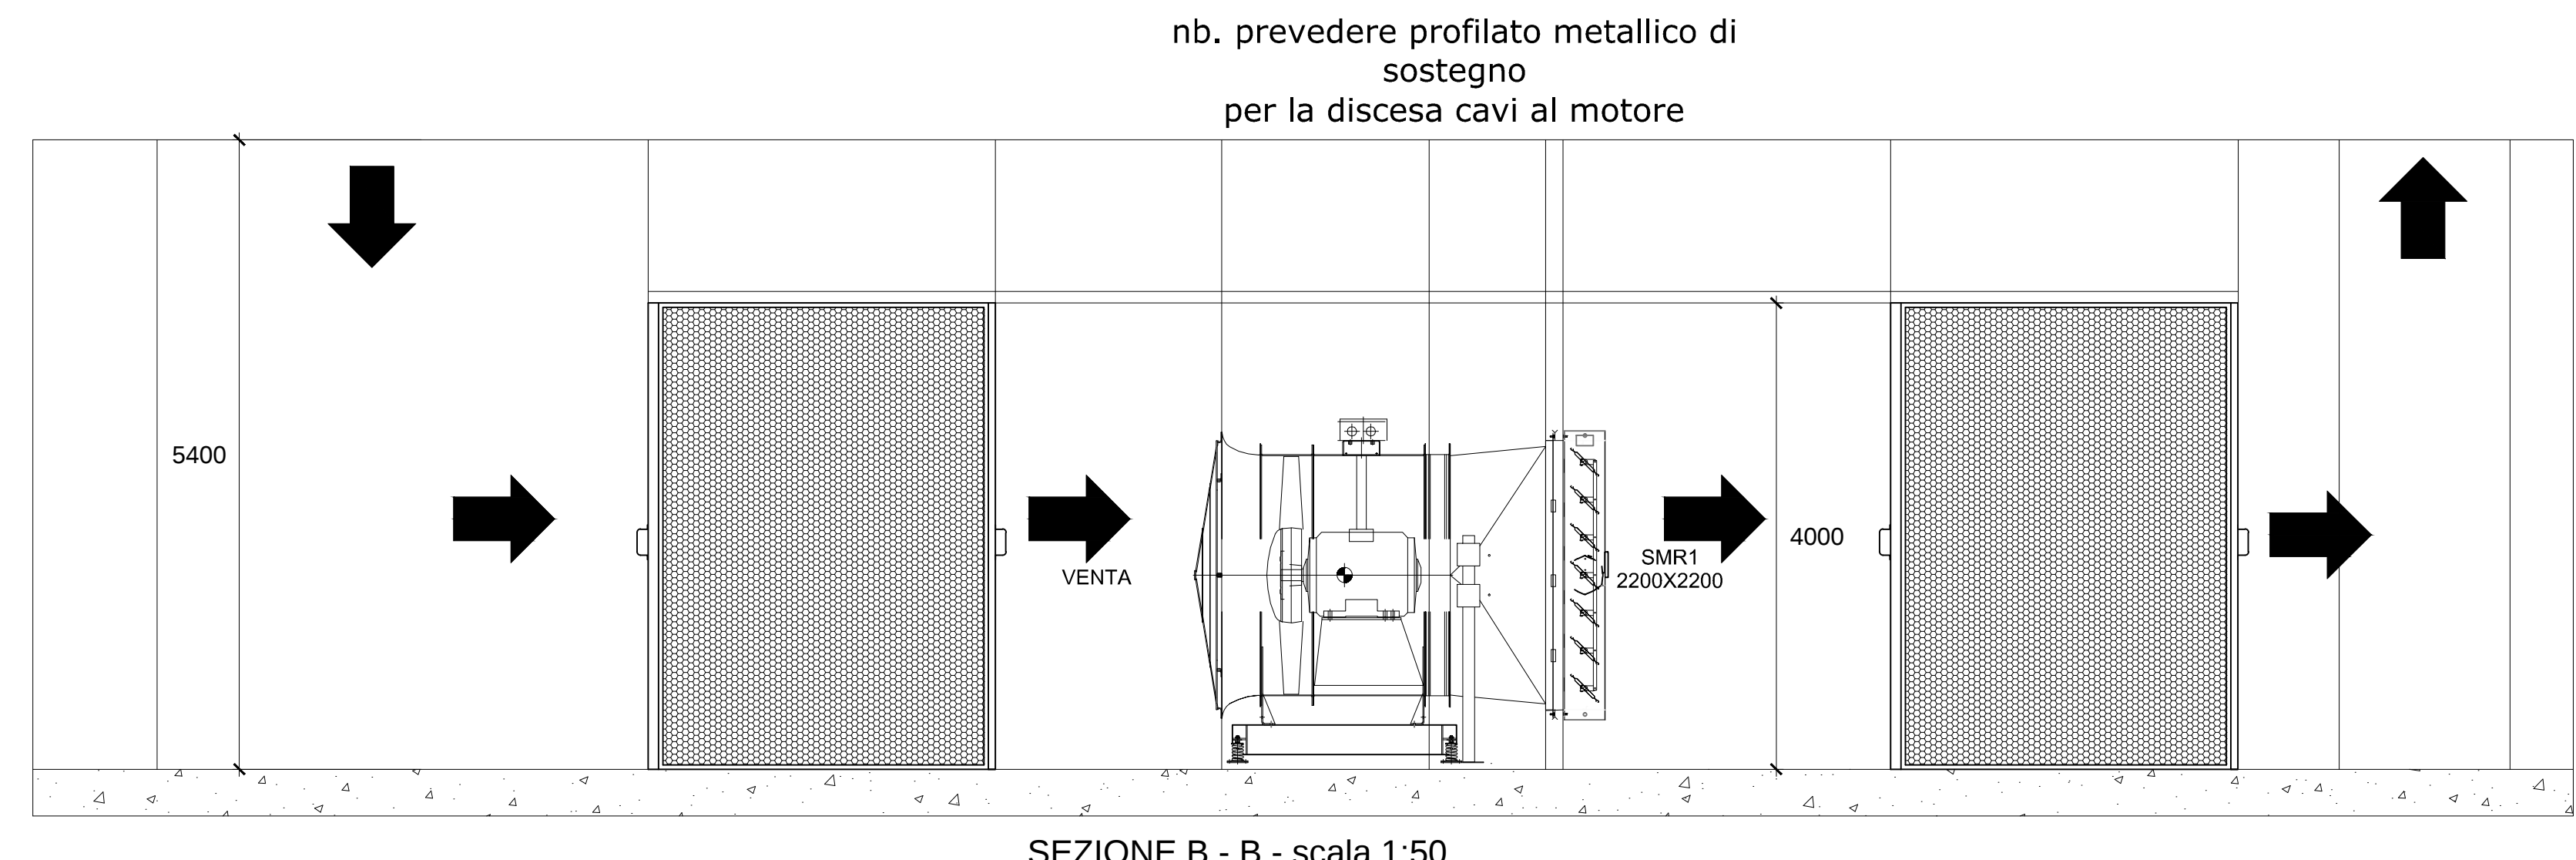


SEZIONE B - B - scala 1:50

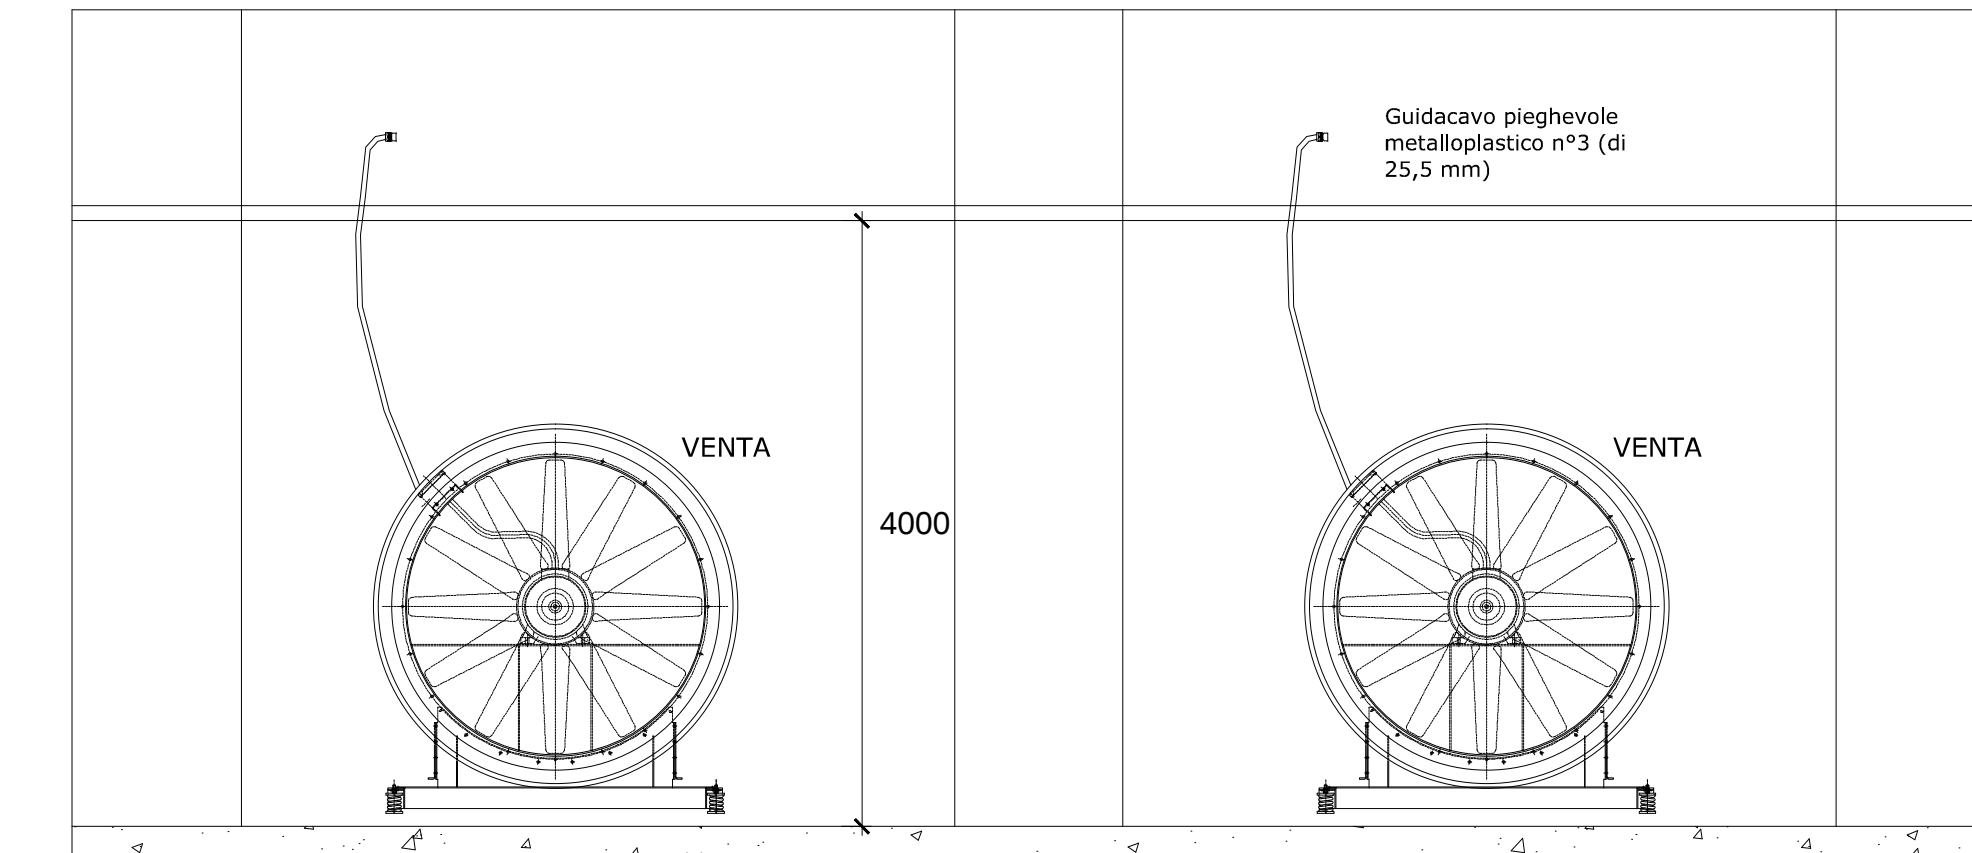

SEZIONE A - A - scala 1:50

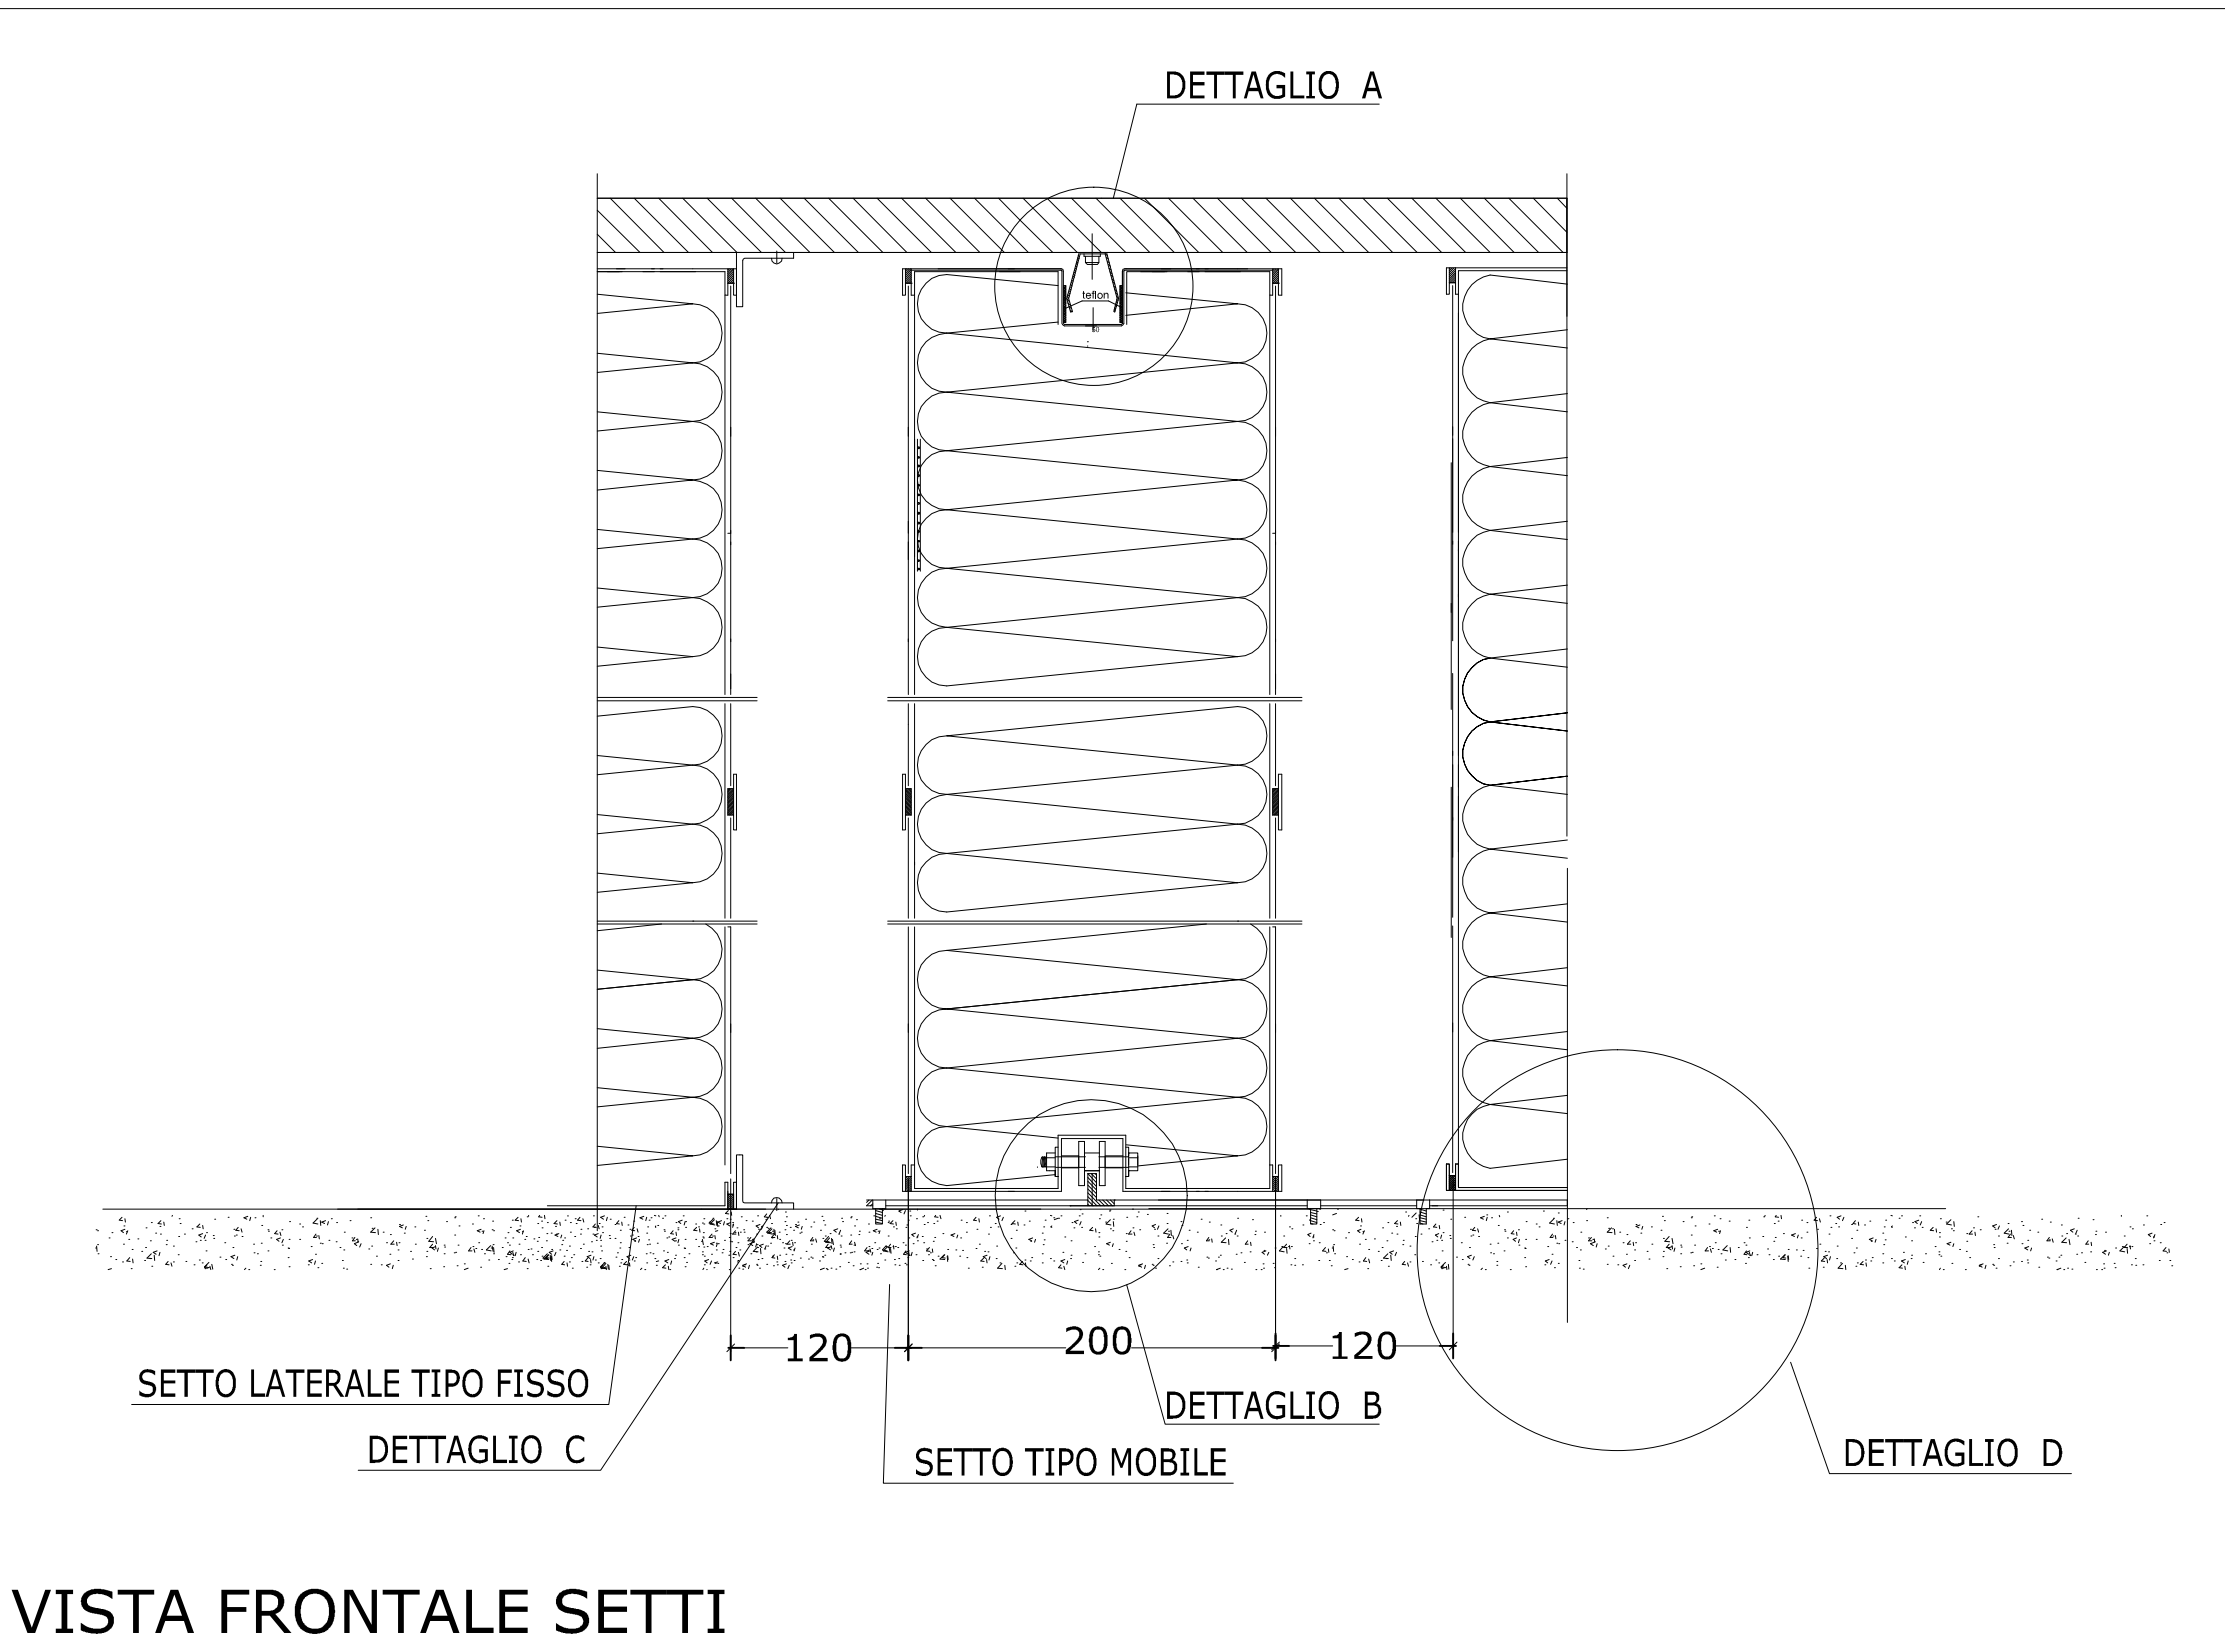


VISTA FRONTALE SETTI

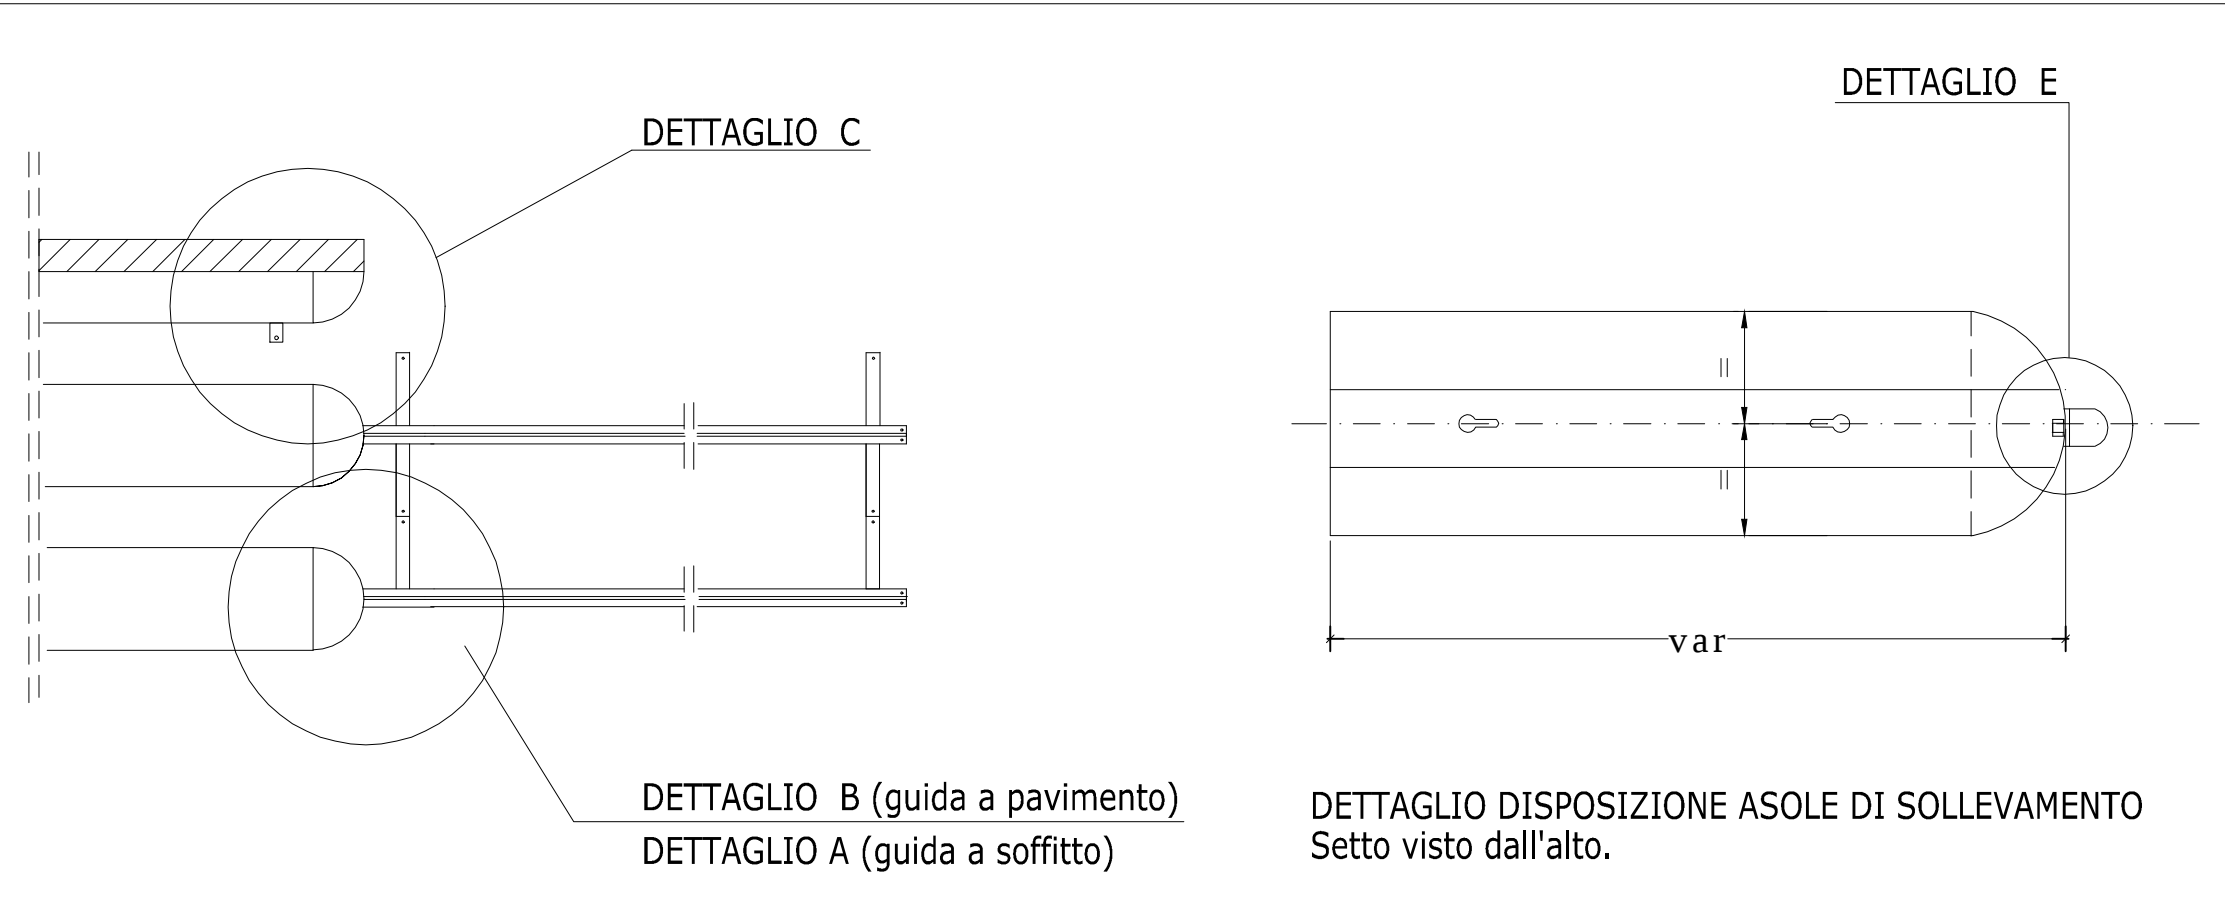


PARTICOLARI IN PIANTA


PARTICOLARI SETTI SILENZIATORI

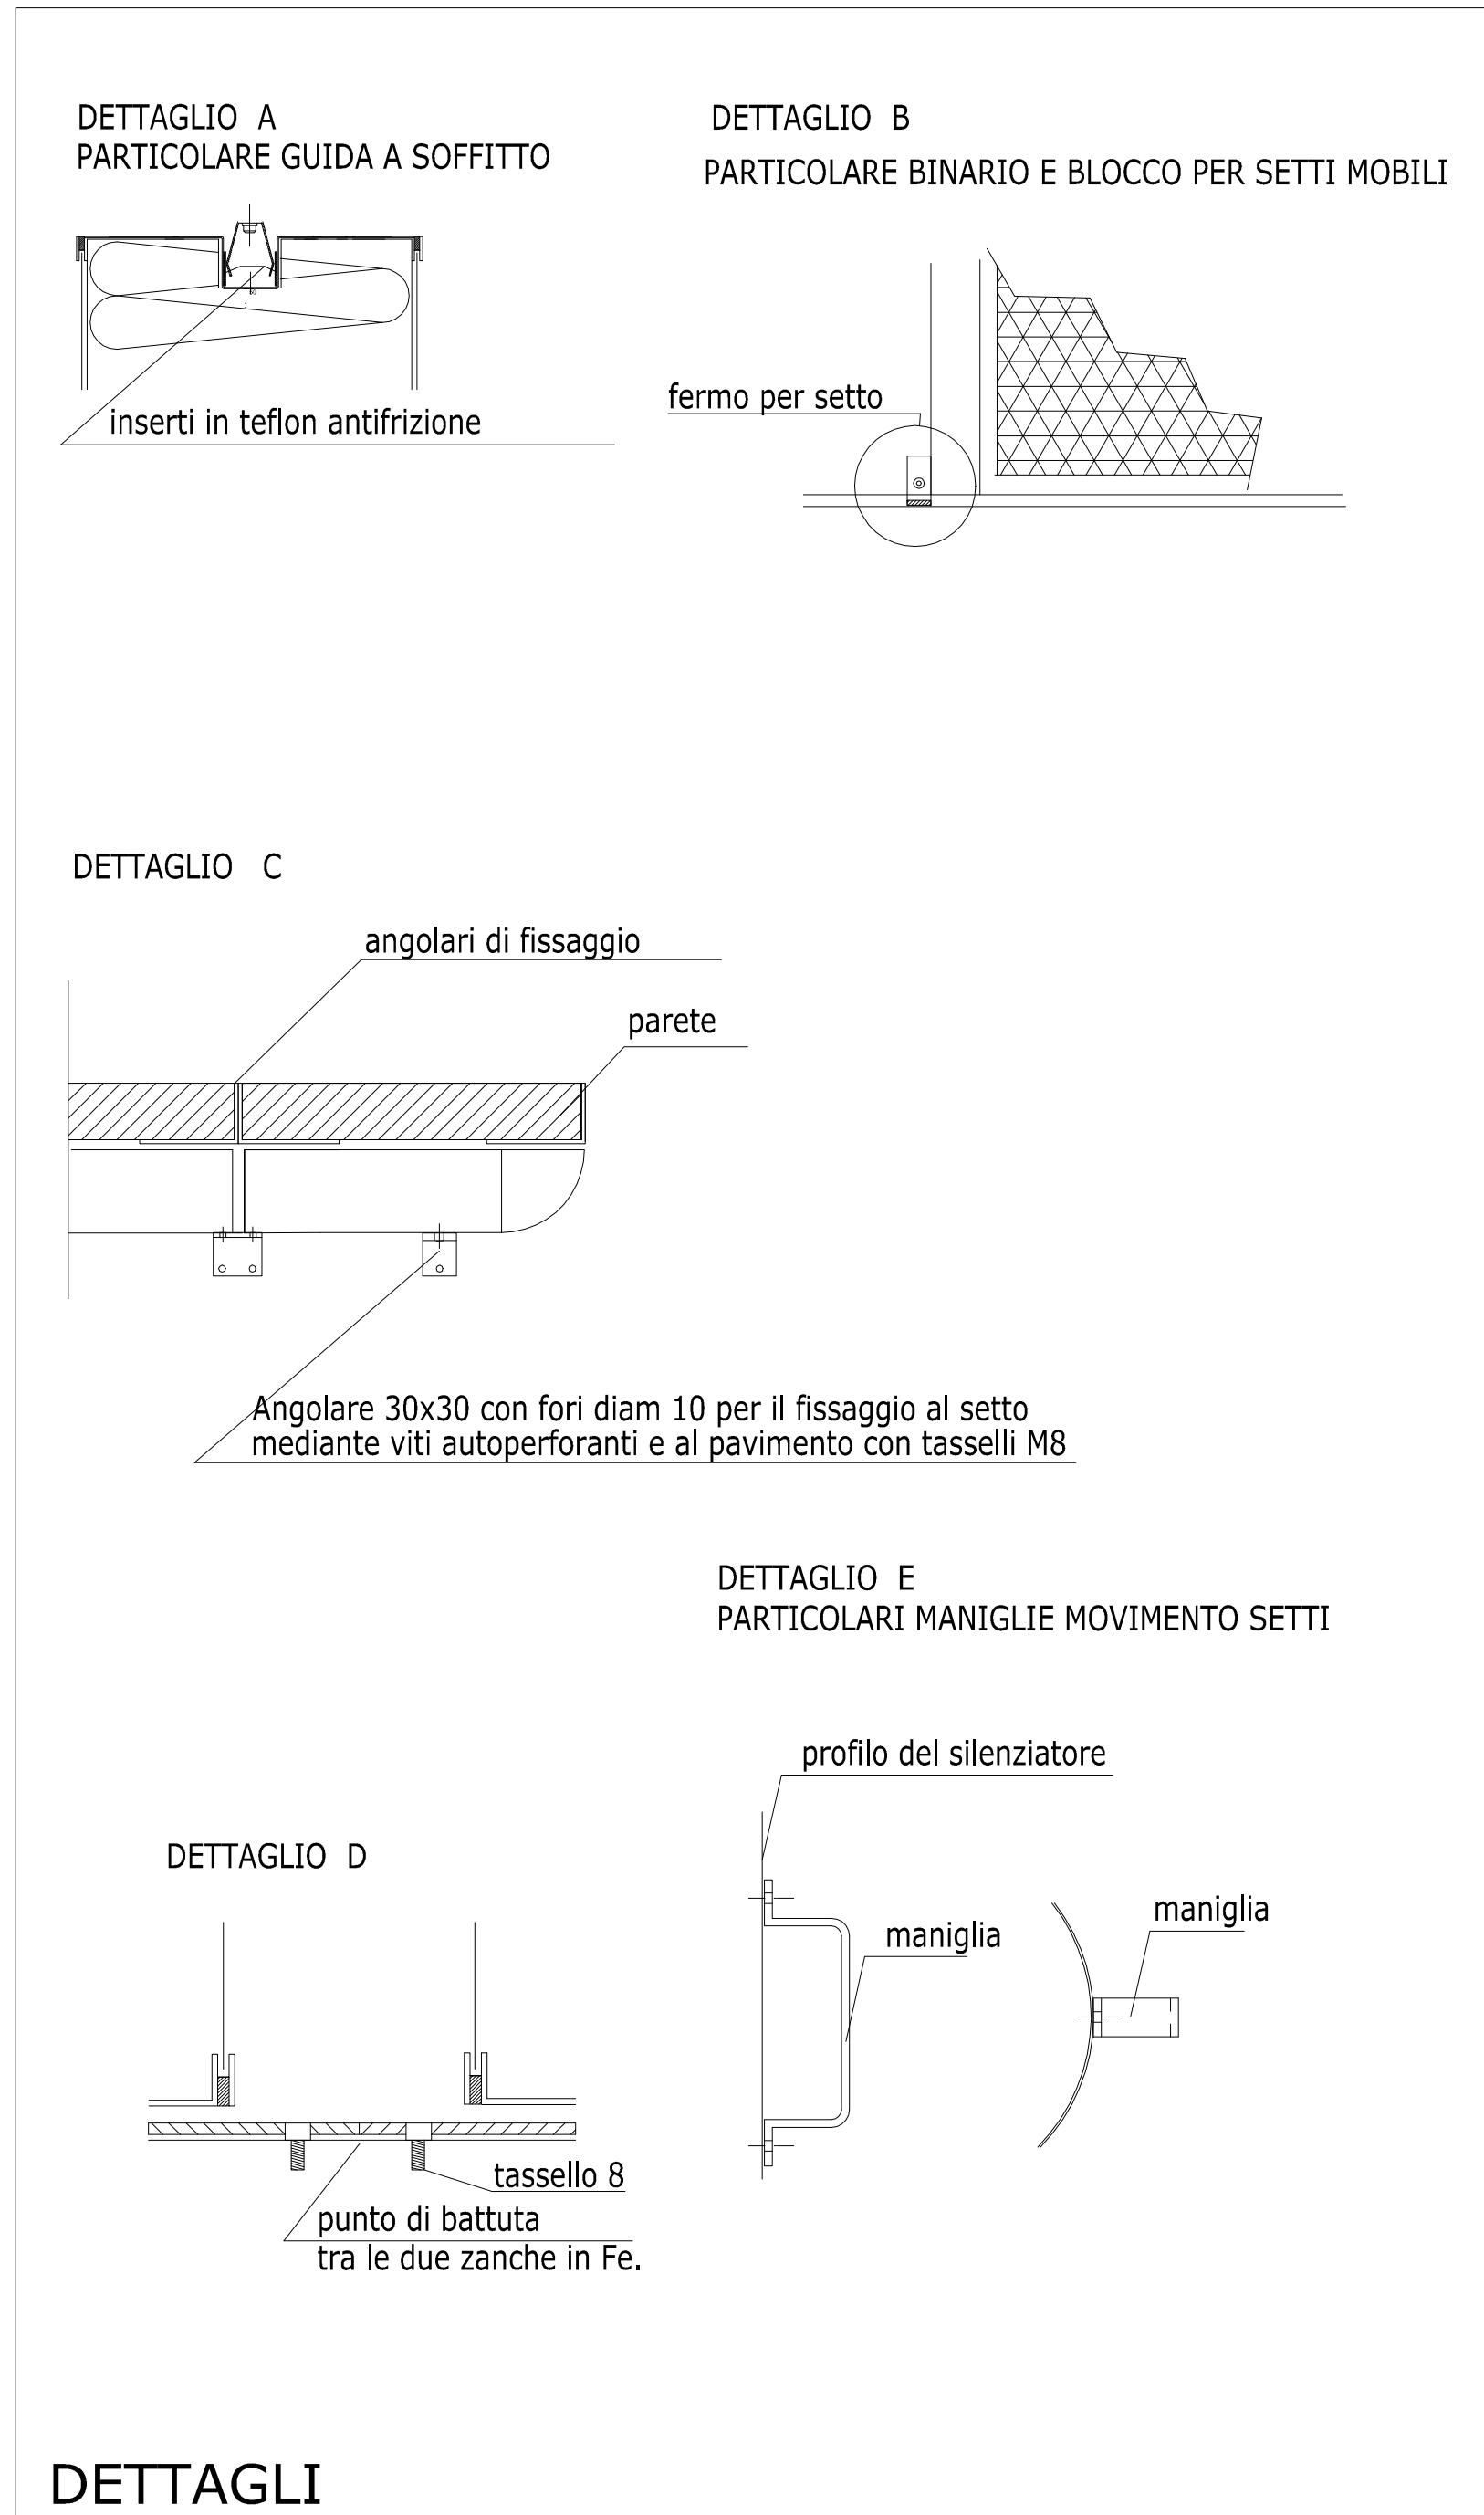


DETTAGLI

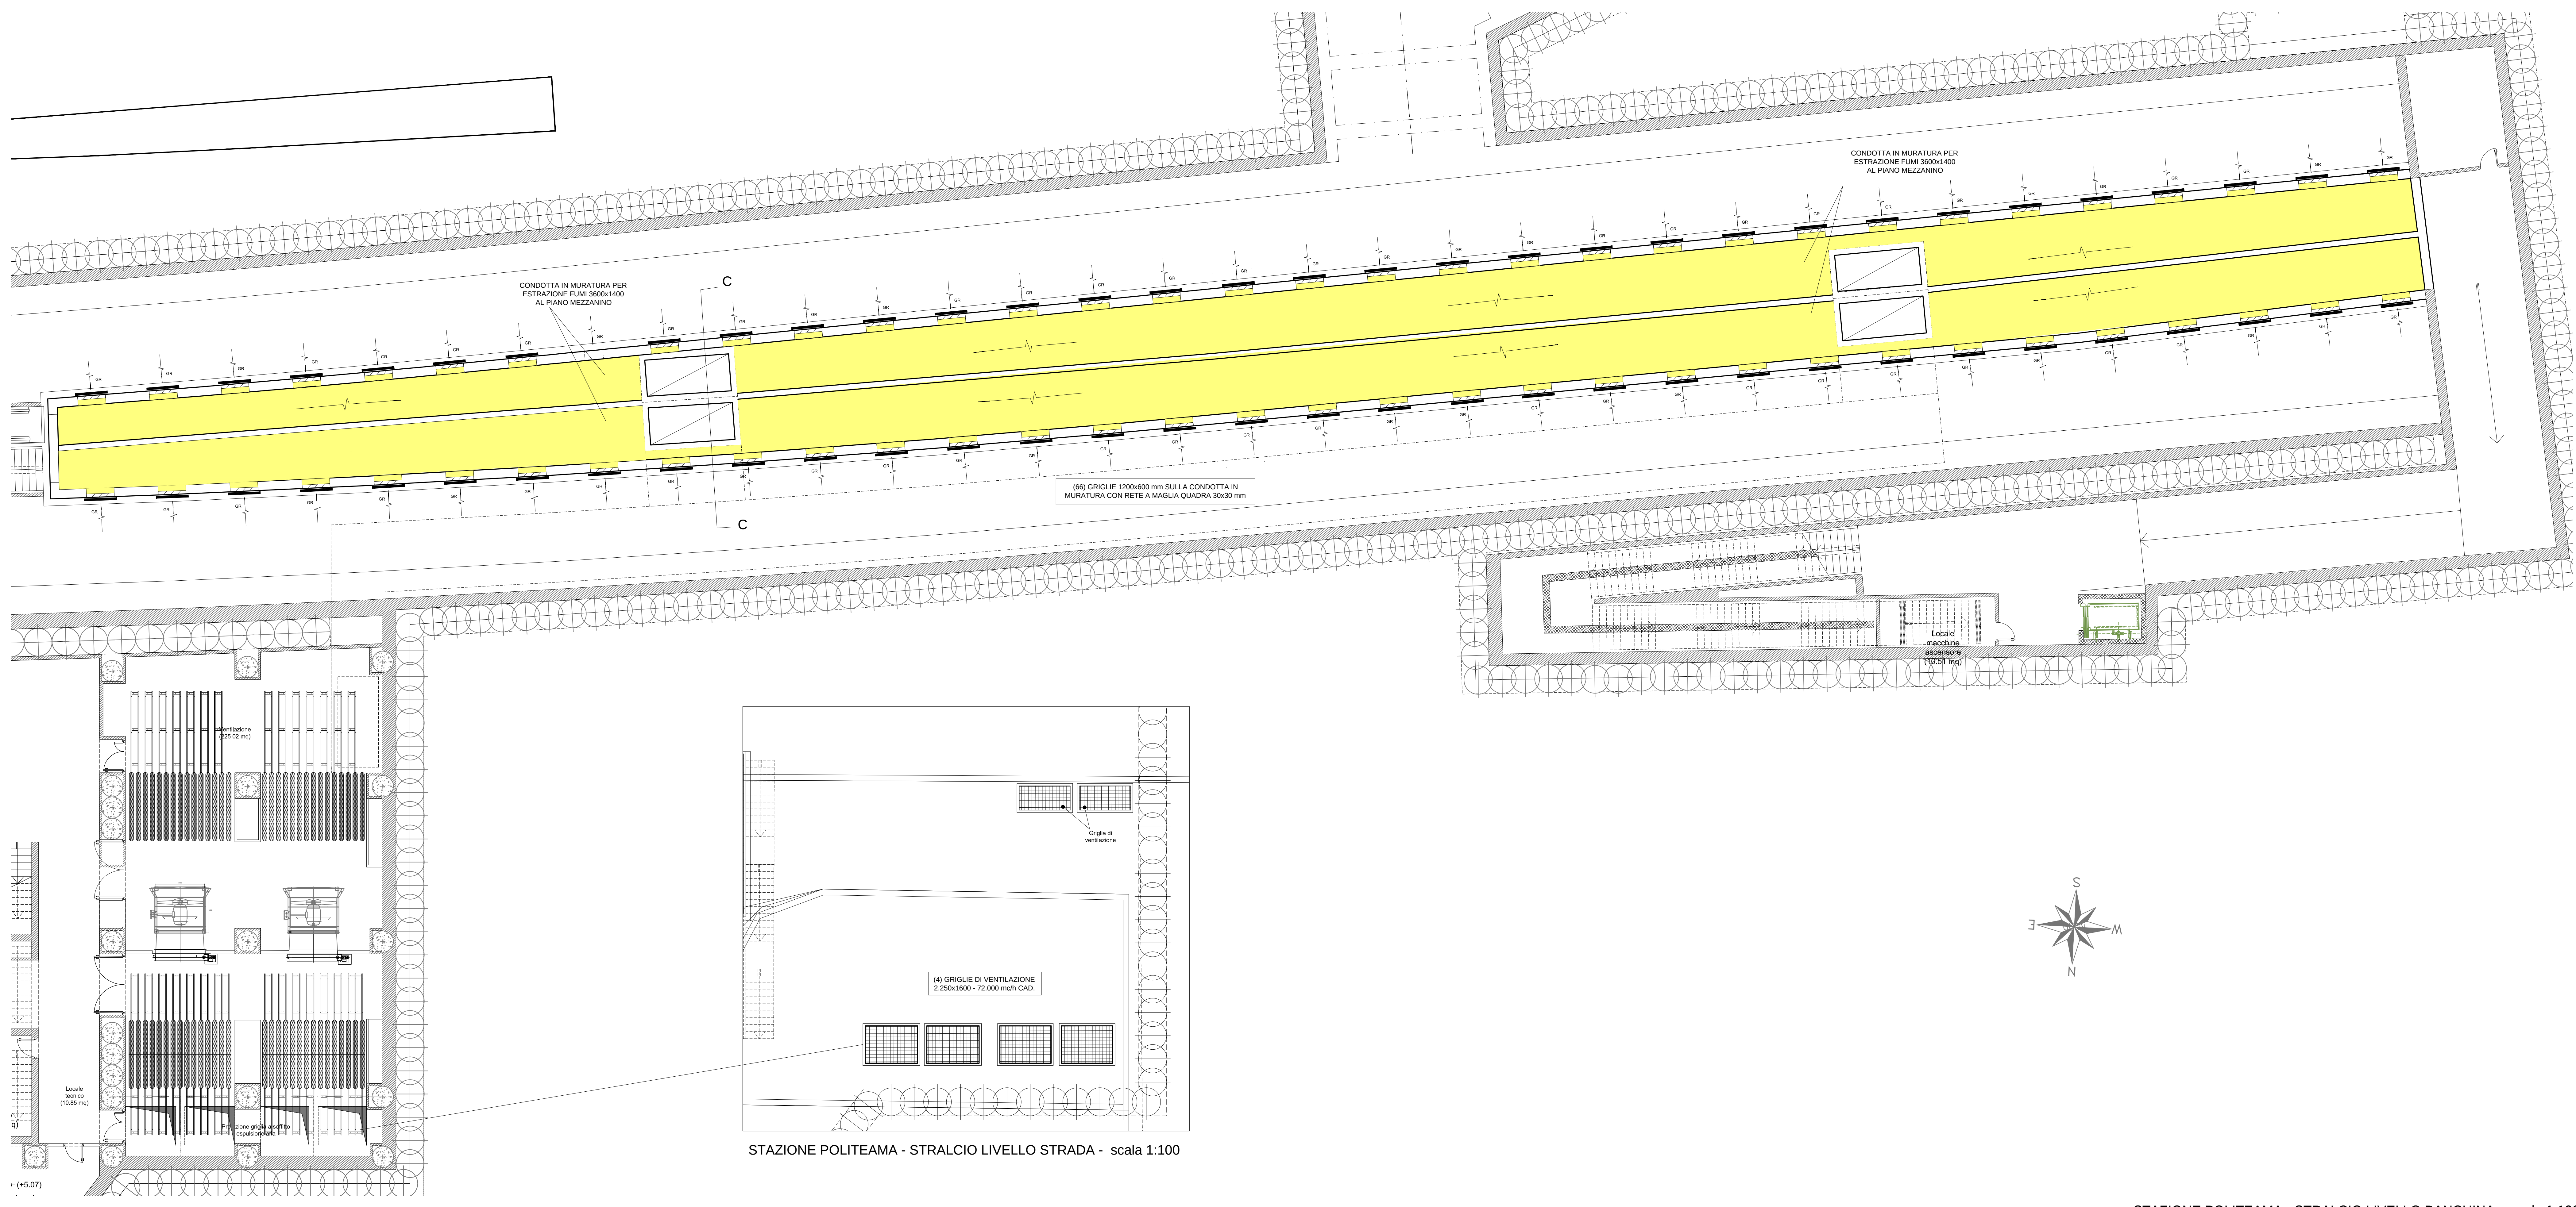

STAZIONE POLITEAMA - STRALCIO LIVELLO STRADA - scala 1:100

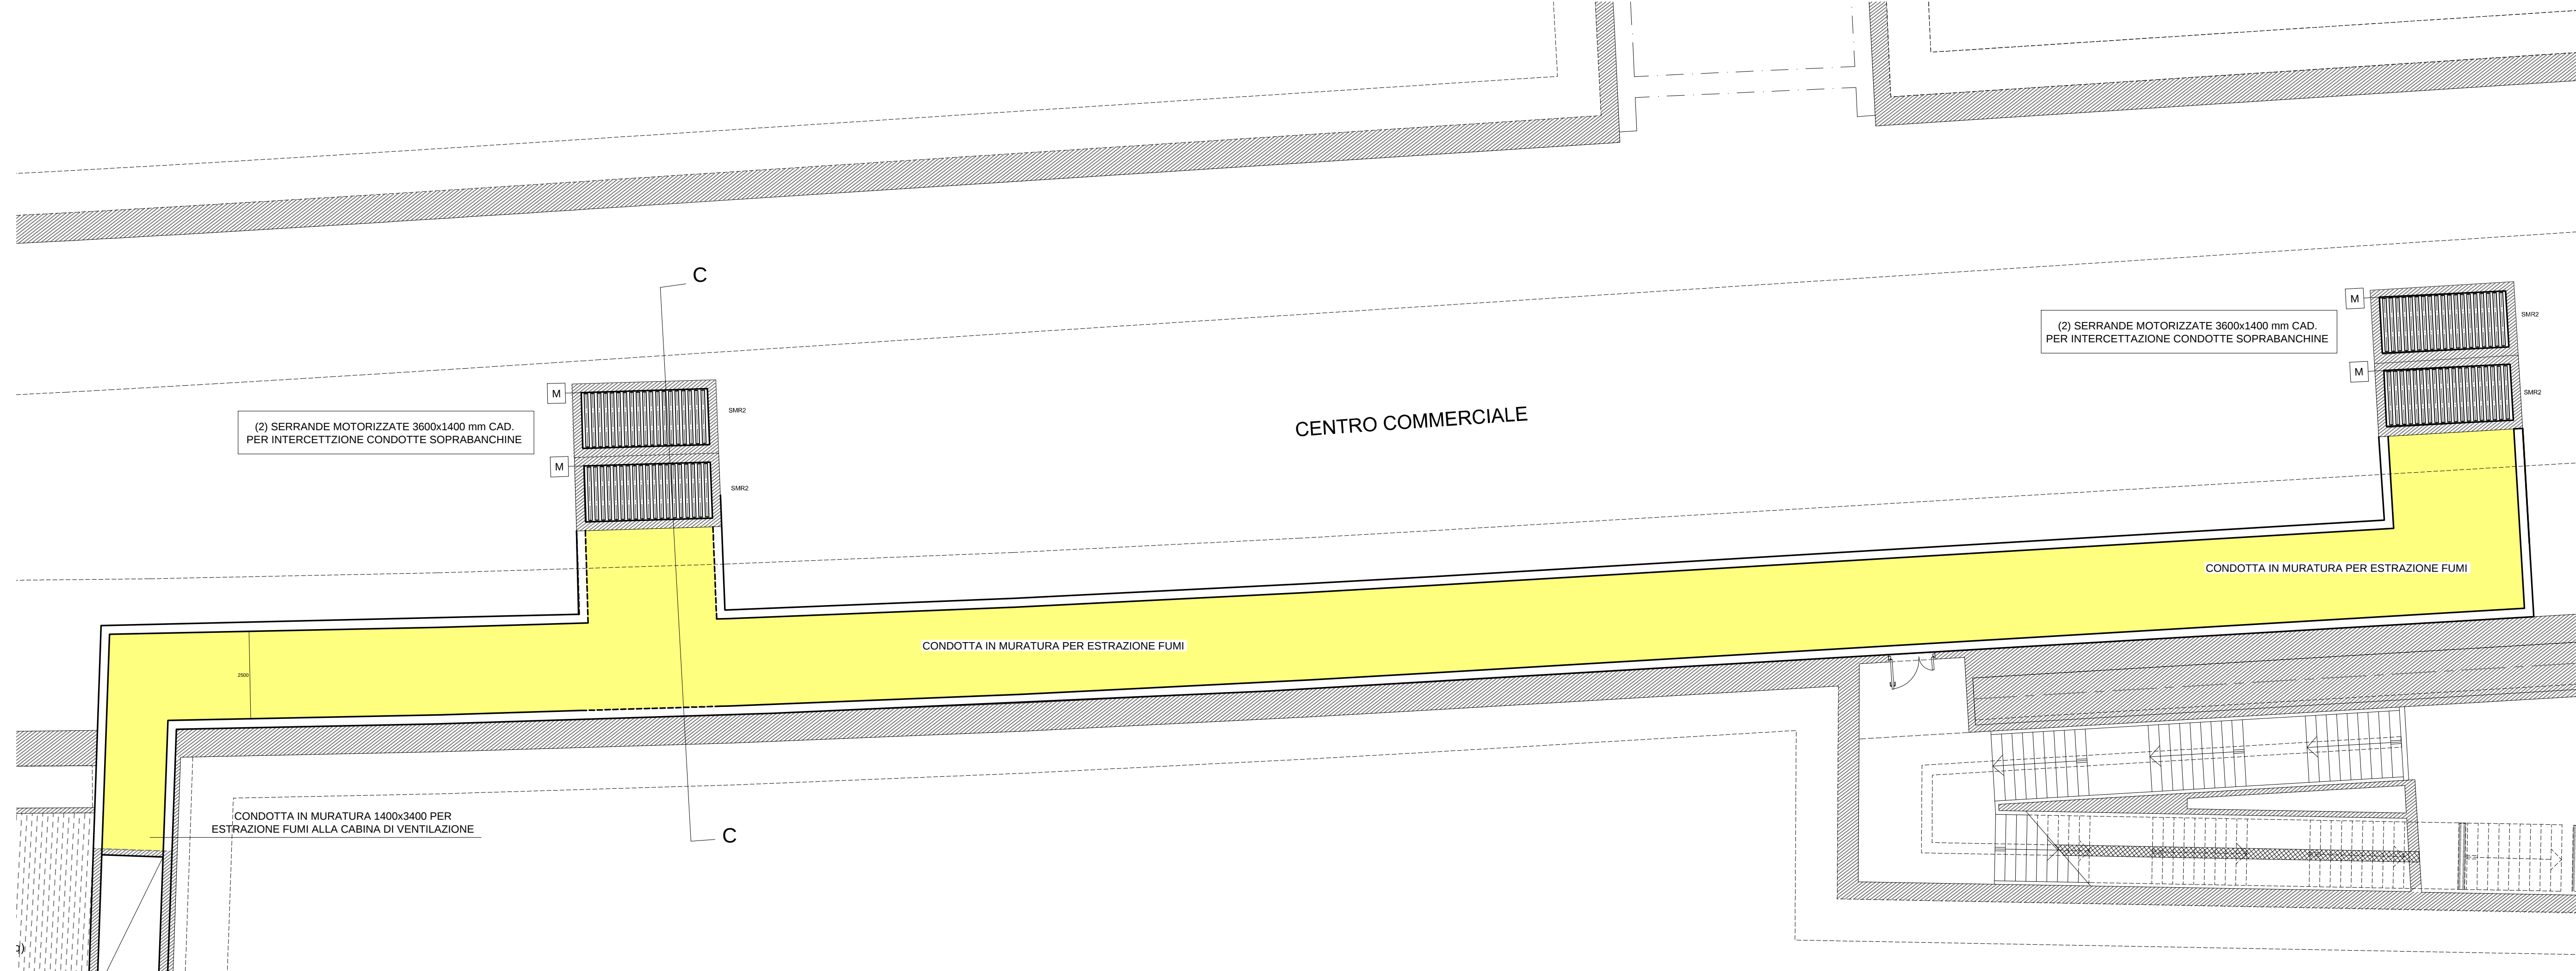

STAZIONE POLITEAMA - STRALCIO LIVELLO MEZZANINO - scala 1:100

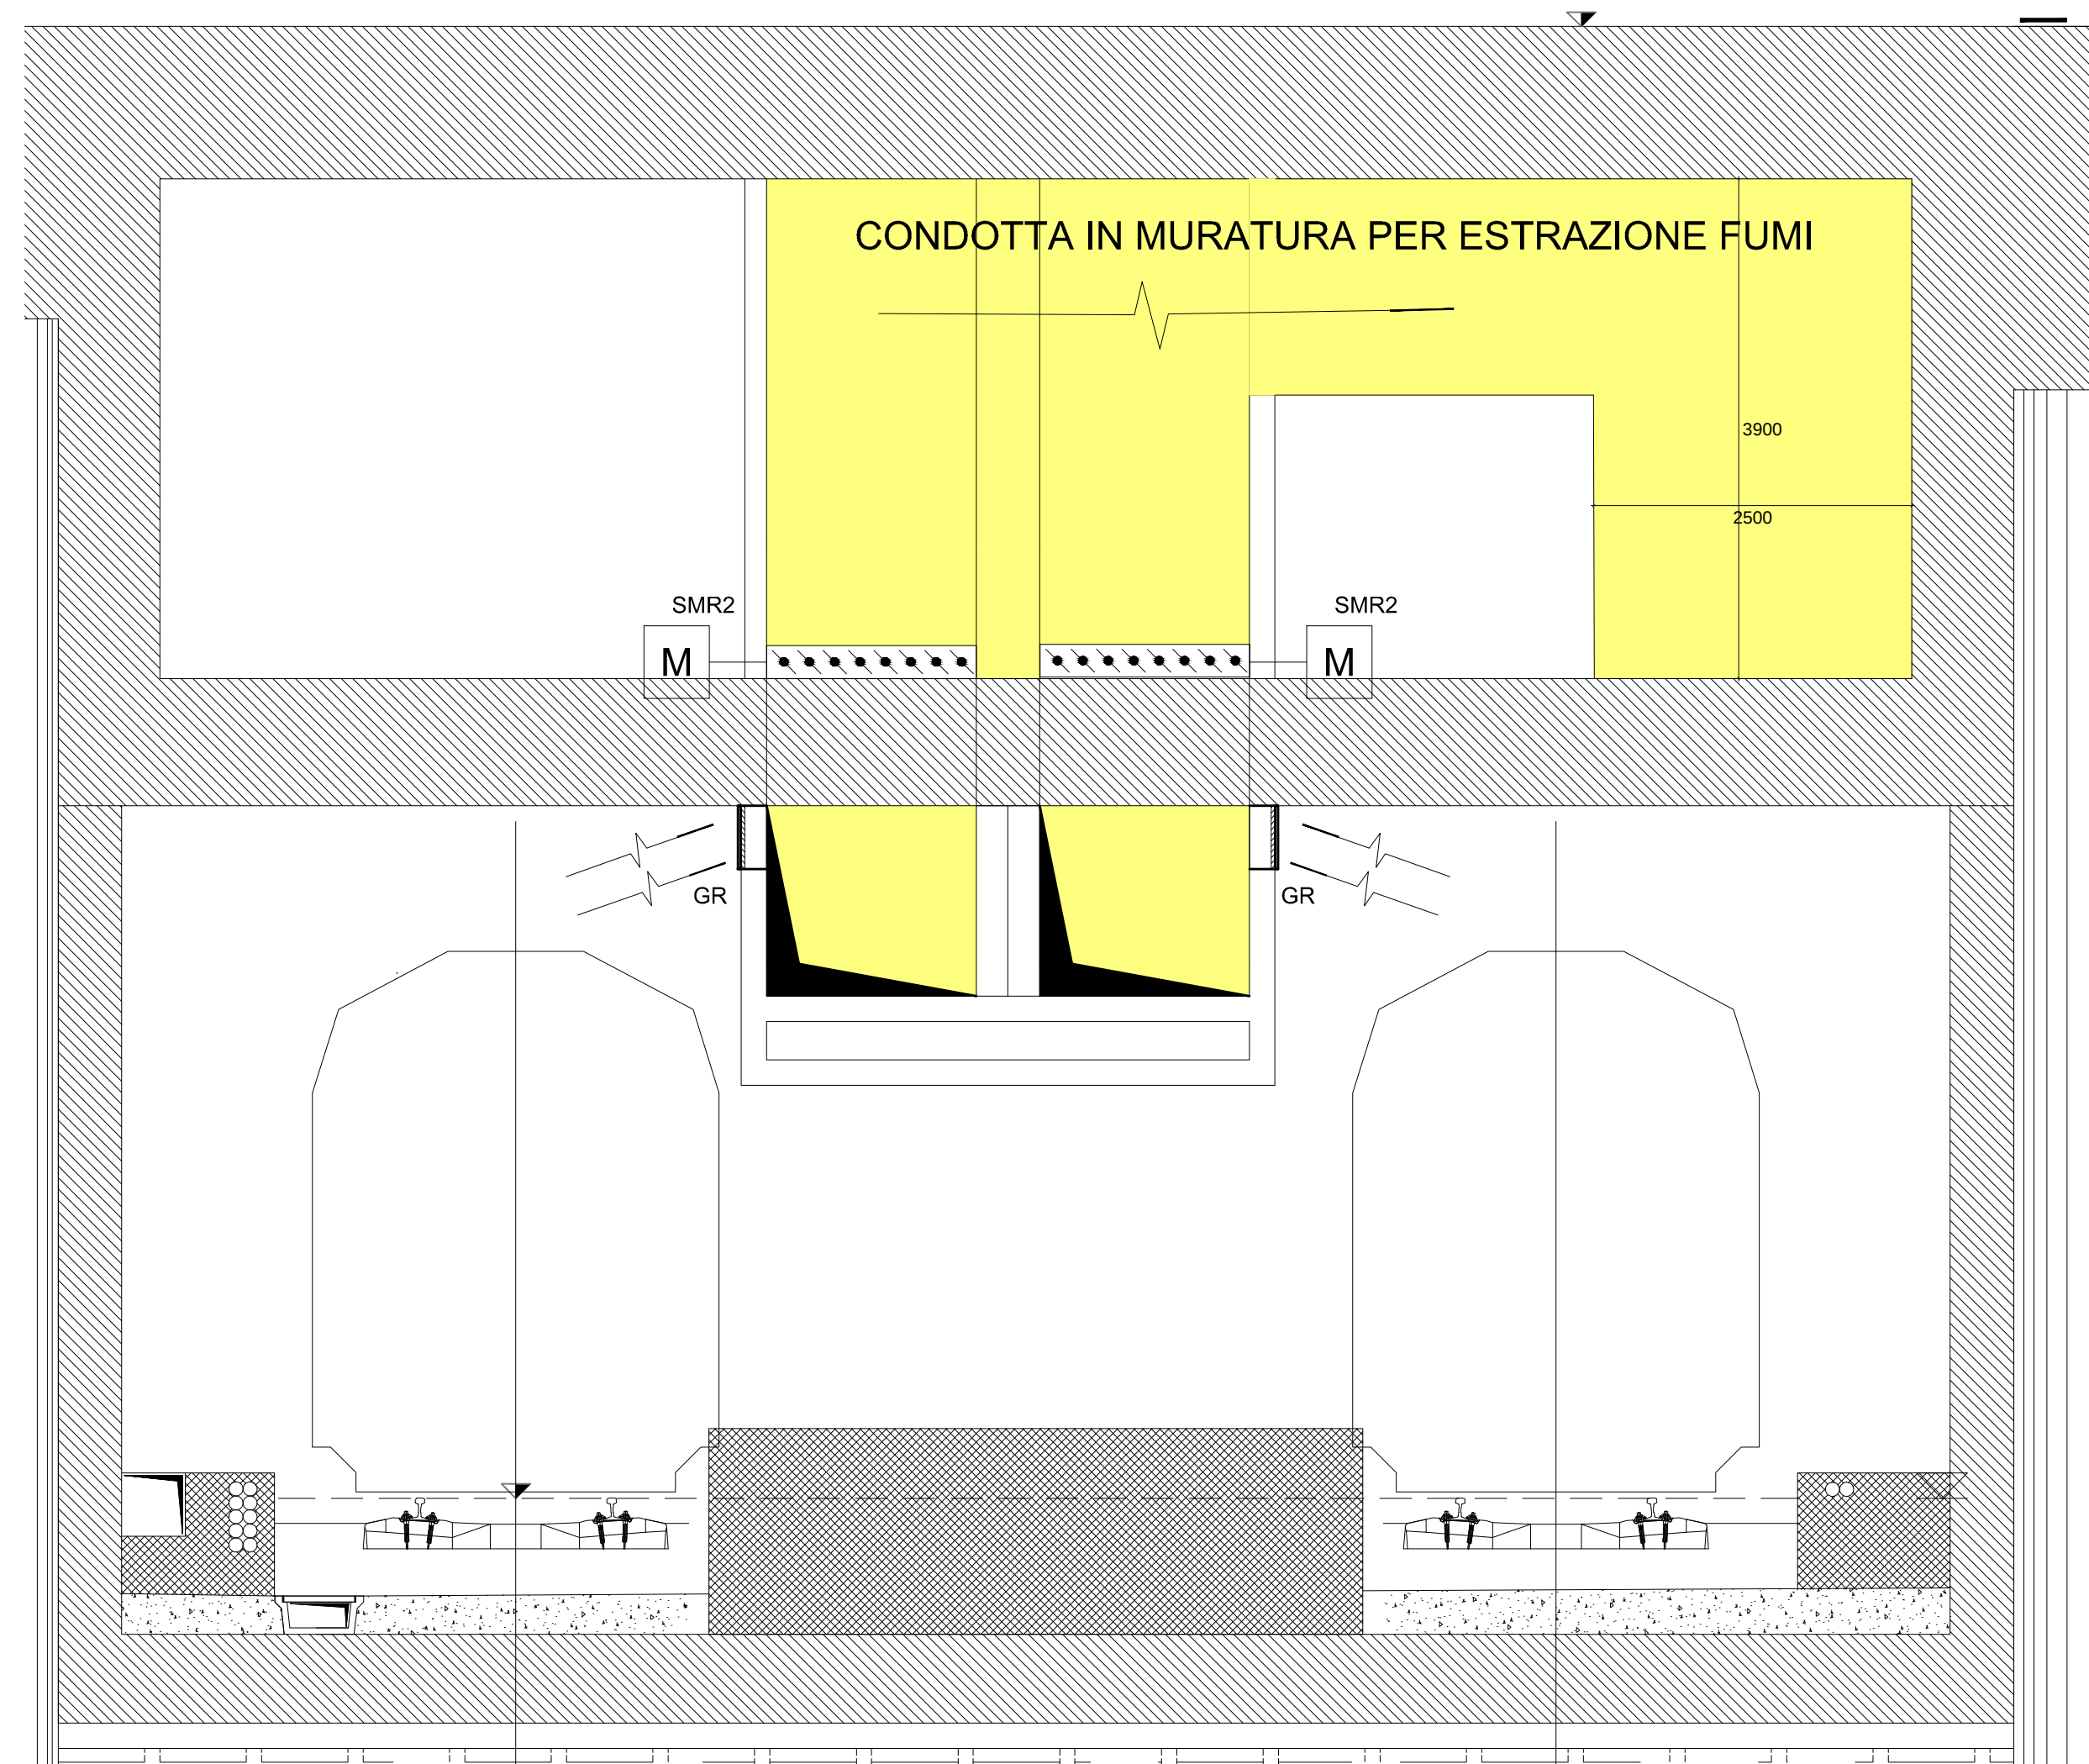

SEZIONE C - C - scala 1:50

LEGENDA	
	SILENZIATORI RETTILINEI A SETTI ASSORBENTI
	Lato espulsione: • spessore setti 200 mm • spessore setti 200 mm • larghezza 244.400 mm • altezza 6.000 mm • portata 288.000 m³/h
	Lato banchina: • spessore setti 200 mm • spessore setti 200 mm • larghezza 244.400 mm • altezza 6.000 mm • portata 288.000 m³/h
	VENTILATORI ASSIALI MONOSTADIO • Diametro nominale grande 2000 mm • Prestazioni in emergenza (on ventilatore in funzione): • Portata volumetrica 288.000 m³/h • Pressione statica 1.060 Pa • Pressione totale 1.450 Pa • Potenza assorbita 178 kW • Prestazioni in funzionamento normale: • Portata volumetrica 68.000 m³/h • Pressione statica 75 Pa • Pressione totale 80 Pa • Potenza assorbita 2 kW • Potenza motore circa 200 kW
	GR • Ø 1200 x 600 mm
	SBR1 • SERRANDA DI REGOLAZIONE MOTORIZZATA • In acciaio inox con motore centrale di sovvertitore 230V. • SBR1 - Ø int = 2000 x 2200 mm • SBR2 - Ø int = 3000 x 1400 mm
	VPS • CONVERTITORE FREQUENZA • Potenza continua di base 200 kW • Frequenza di uscita 0-50 Hz
	CANALE ESTRAZIONE FUMI IN MURATURA

COMITENTE:

DIREZIONE LAVORI:

IMPRESA ESECUTRICE:

PROGETTO ESECUTIVO

PRIMO LOTTO FUNZIONALE CHIUSURA DELL'ANELLO FERROVIARIO IN SOTTERRANEO NEL TRATTO DI LINEA TRA LE STAZIONI DI PALERMO NOTARBARTOLO E GIACHERY E PROSEGUIMENTO FINO A POLITEAMA

STAZIONE POLITEAMA

IMPIANTO ESTRAZIONE FUMI

STRALCI PIANTE MEZZANINO, BANCHINA E STRADA

COMMESSA LOTTO FASE ENTE TIPO DOC. OPERAZIONE/PURA PROG. REV. SCALA

R/S/72 01 E Z Z P Z F V 0 3 0 7 0 0 3 C VARE

PROGETTAZIONE: ATI (Associazione Temporanea d'Imprese)

Rev.	Descrizione	Modulo	Data	Verificato	Data	Approvato	Data
A	Emersione	H. Cibo	07.01.10	H. Piccolo	08.01.10	S. Esposito	12.01.10
B	Emersione a seguito struttura tubi	H. Cibo	18.08.11	H. Piccolo	18.08.11	S. Esposito	18.08.11
C	Emersione a seguito struttura tubi	H. Cibo	08.11.11	H. Piccolo	08.11.11	S. Esposito	11.11.11

PROGETTO ESECUTIVO

PROGETTO ESECUTIVO