

PIANO PARTICOLAREGGIATO ZONA D2
Via TRABUCCO



tav. 6 Planivolumetrico scala 1/1000
 Elaborato adeguato al D.D.G. n. 40/DRU del 31/03/2017


GRUPPO DI PROGETTAZIONE
 arch. Maurizio Fucarino (Coordinatore)
 geol. dott. Vincenzo Giambruno
 arch. Gisella Liuzzo
 ing. Antonino Martorana
 arch. Antonio Di Carlo
 esp. geom. Filippo Bellante
 esp. geom. Vincenzo Amato
 esp. geom. Marco Cannioto
 coll. amm.vo Maria Ines Geraci

ADEGUAMENTO AL D.D.G. n. 40/DRU/2017
 ing. Luigi Di Lorenzo
 arch. Giovanni Sarris
 arch. Antonio Di Carlo
 esp. geom. Filippo Bellante

Abrogato dalla Deliberazione di C.C.
 n. 54 del 20/02/2017
 Il Segretario Generale

copia conforme all'originale
 Palermo, li 14.05.2017
 IL SEGRETARIO GENERALE

Arch. Nicola Di Bartolomeo
 L'ASSESSORE
 Dott. Emilio Arcuri

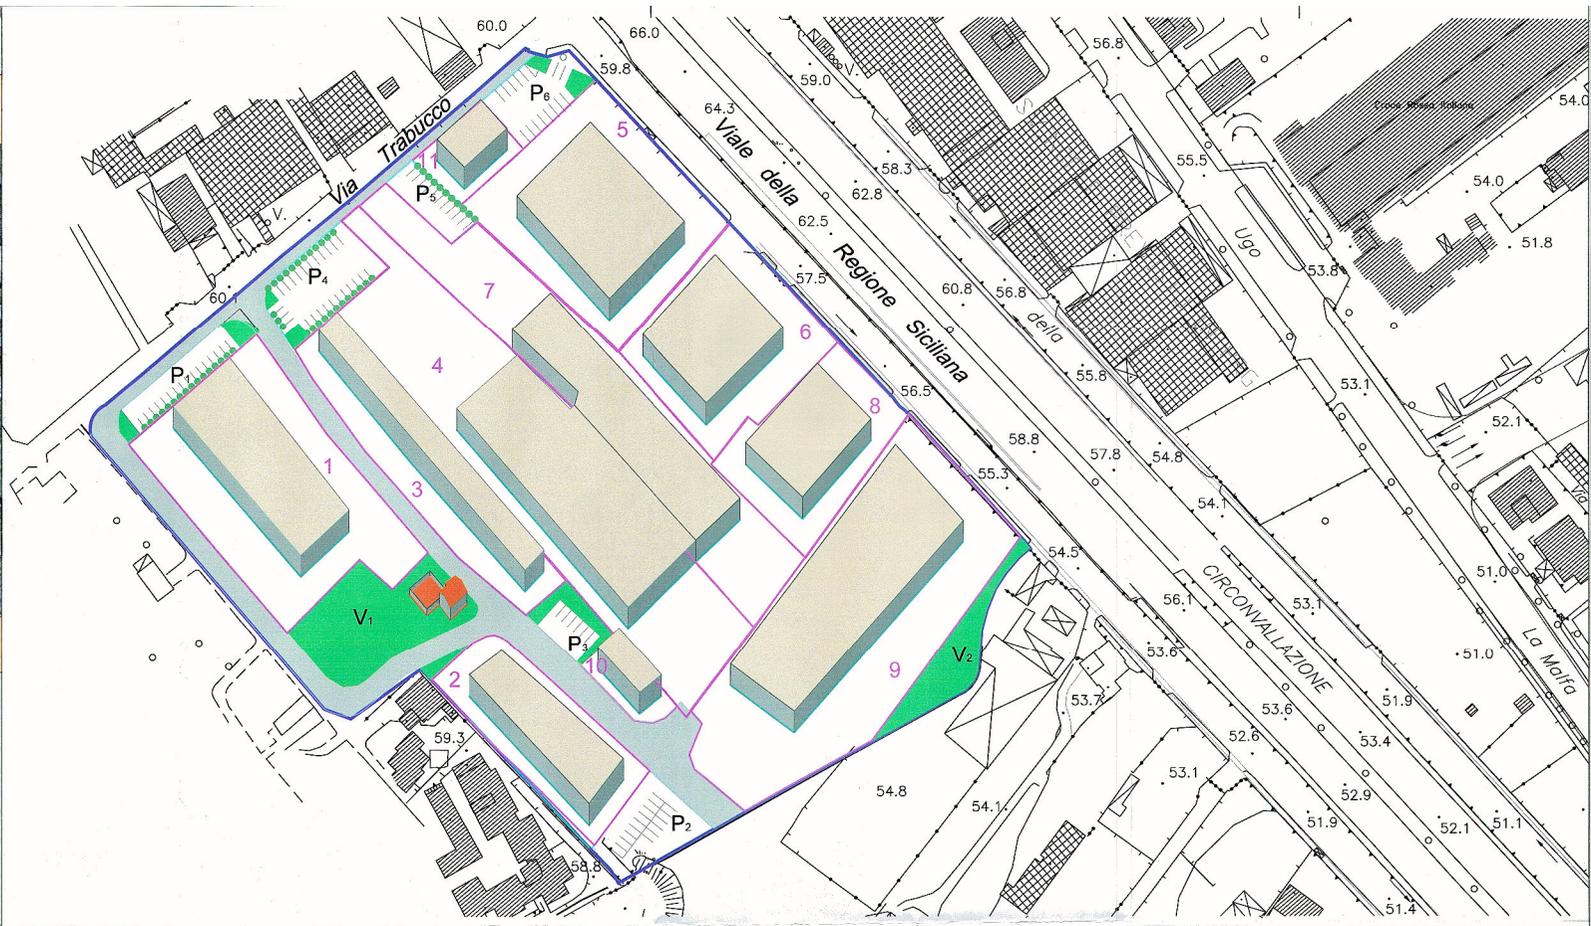

- Legenda**
-  Delimitazione dell'area interessata dal piano particolareggiato
 -  Area destinata a verde
 -  Area destinata a Parcheggio
 -  N° Lotti
 -  Delimitazione lotti produttivi
 -  Edifici di progetto (sagome indicative)
 -  Viabilità