COMUNE DI PALERMO
Area Tecnica della Riqualificazione Urbana,
delle Infrastrutture e della Pianificazione Territoriale

PIANO PARTICOLAREGGIATO ZONA D2
Via TRABUCCO

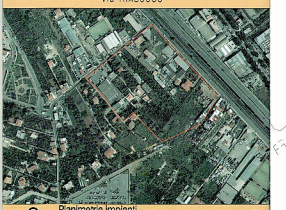

tav. 8 — Planimetrie impianti — scala 1:500

Elaborato adeguato al D.D.G. n. 400/URU del 31/03/2017

GRUPPO DI PROGETTAZIONE
arch. Vitruvio Fuxedro (Coordinatore)
geol. Dott. Vincenzo Castrenze
arch. Valeria Lupo
arch. Giuseppe Sciarrino
arch. Alfonso Di Dato
arch. Dott. Filippo Barbera
arch. Dott. Mario Giannola
arch. Dott. Mario Pia Gonzo

ADEGUAMENTO A D.D.G. n. 400/URU/2017
Ing. Luigi Di Lorenzo
arch. Antonio Di Dio
arch. Dott. Filippo Barbera

OSSERVAZIONI ALLE OSSERVAZIONI
arch. L. Amodeo, arch. S. Lupo,
arch. L. Primo, arch. C. Parla arch.
A. Siracusa, ingegnere F.Siciliano

Il Capo Area
arch. Teresa Di Raimondo
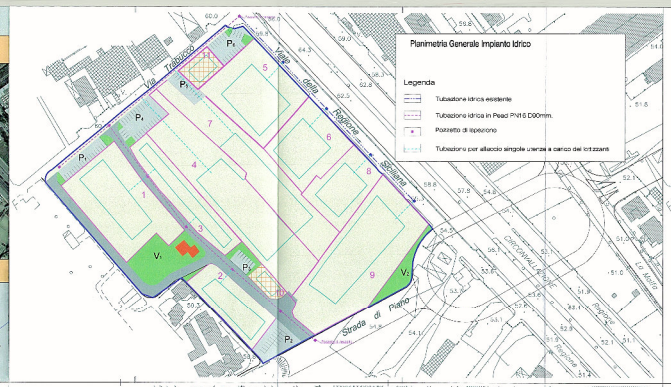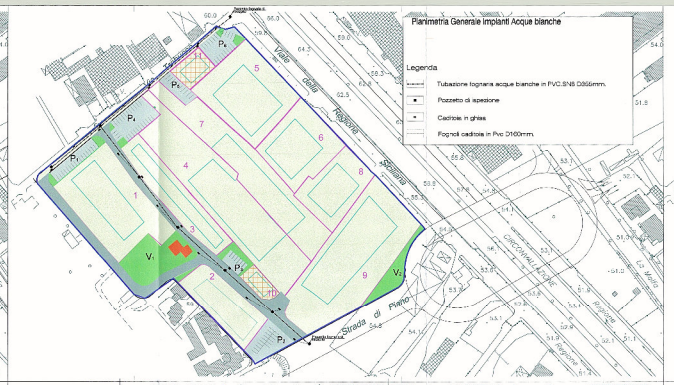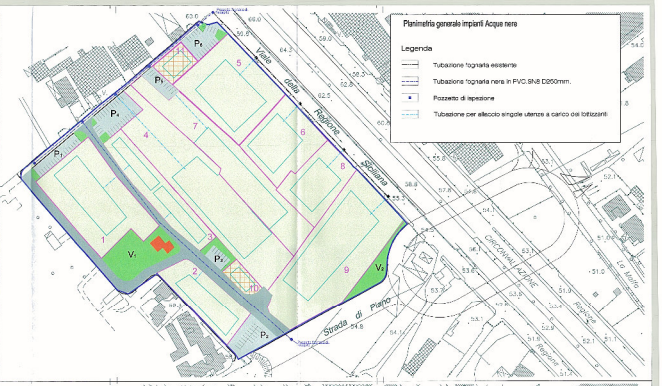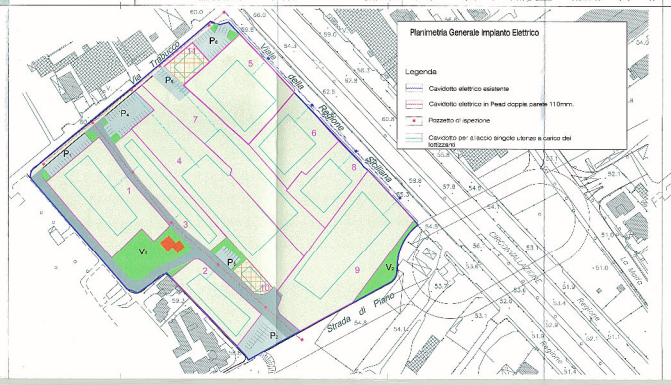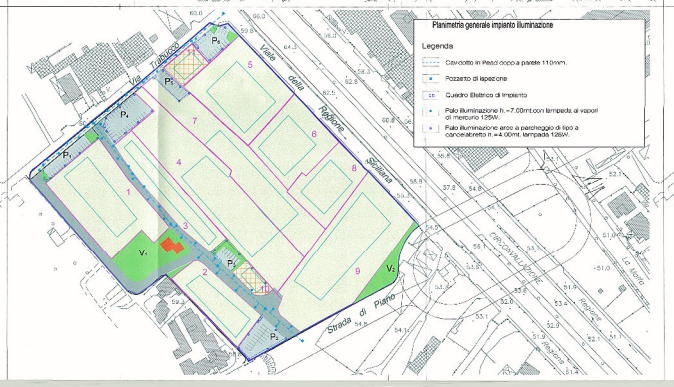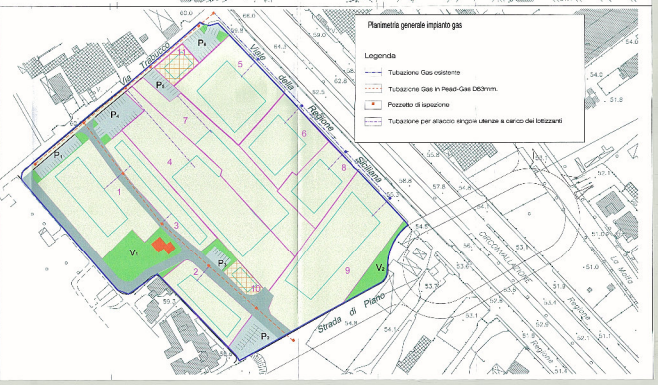
L'ASSESSORE
Dott. Emilio Arcuri