



SEZIONE AA

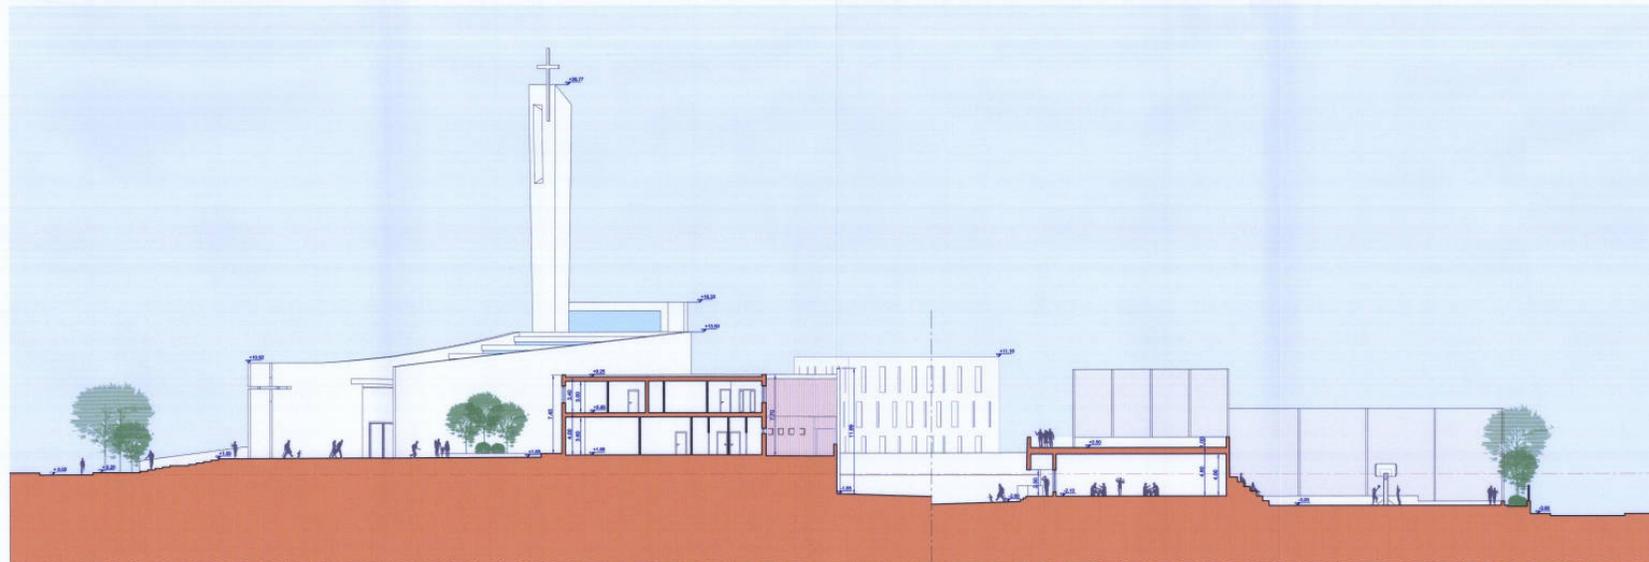

SEZIONE CC

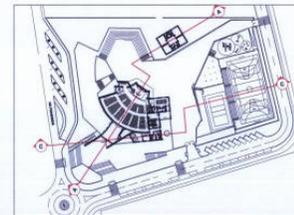

RIFERIMENTO PLANIMETRICO


COMPLESSO PARROCCHIALE "BEATO GIUSEPPE PUGLISI MARTIRE"
 BRANCACCIO, PALERMO

ALLEGATO ALLA PROPOSTA
DI DELIBERA N. 6 DEL 18 FEB 2015



18 FEB 2015

Arch. Giovanni Sarta



PROGETTO DEFINITIVO 2014

PROGETTISTI:
 Arch. Daniela Fedele
 Arch. Cirio
 Ing. Cirio Trentacosta



IL PARROCO:

Don Maurizio Francoforte

IL VESCOVO:

S.E.R. Cardinale Paolo Romeo



SEZIONI AA e CC

D.C.P.08