


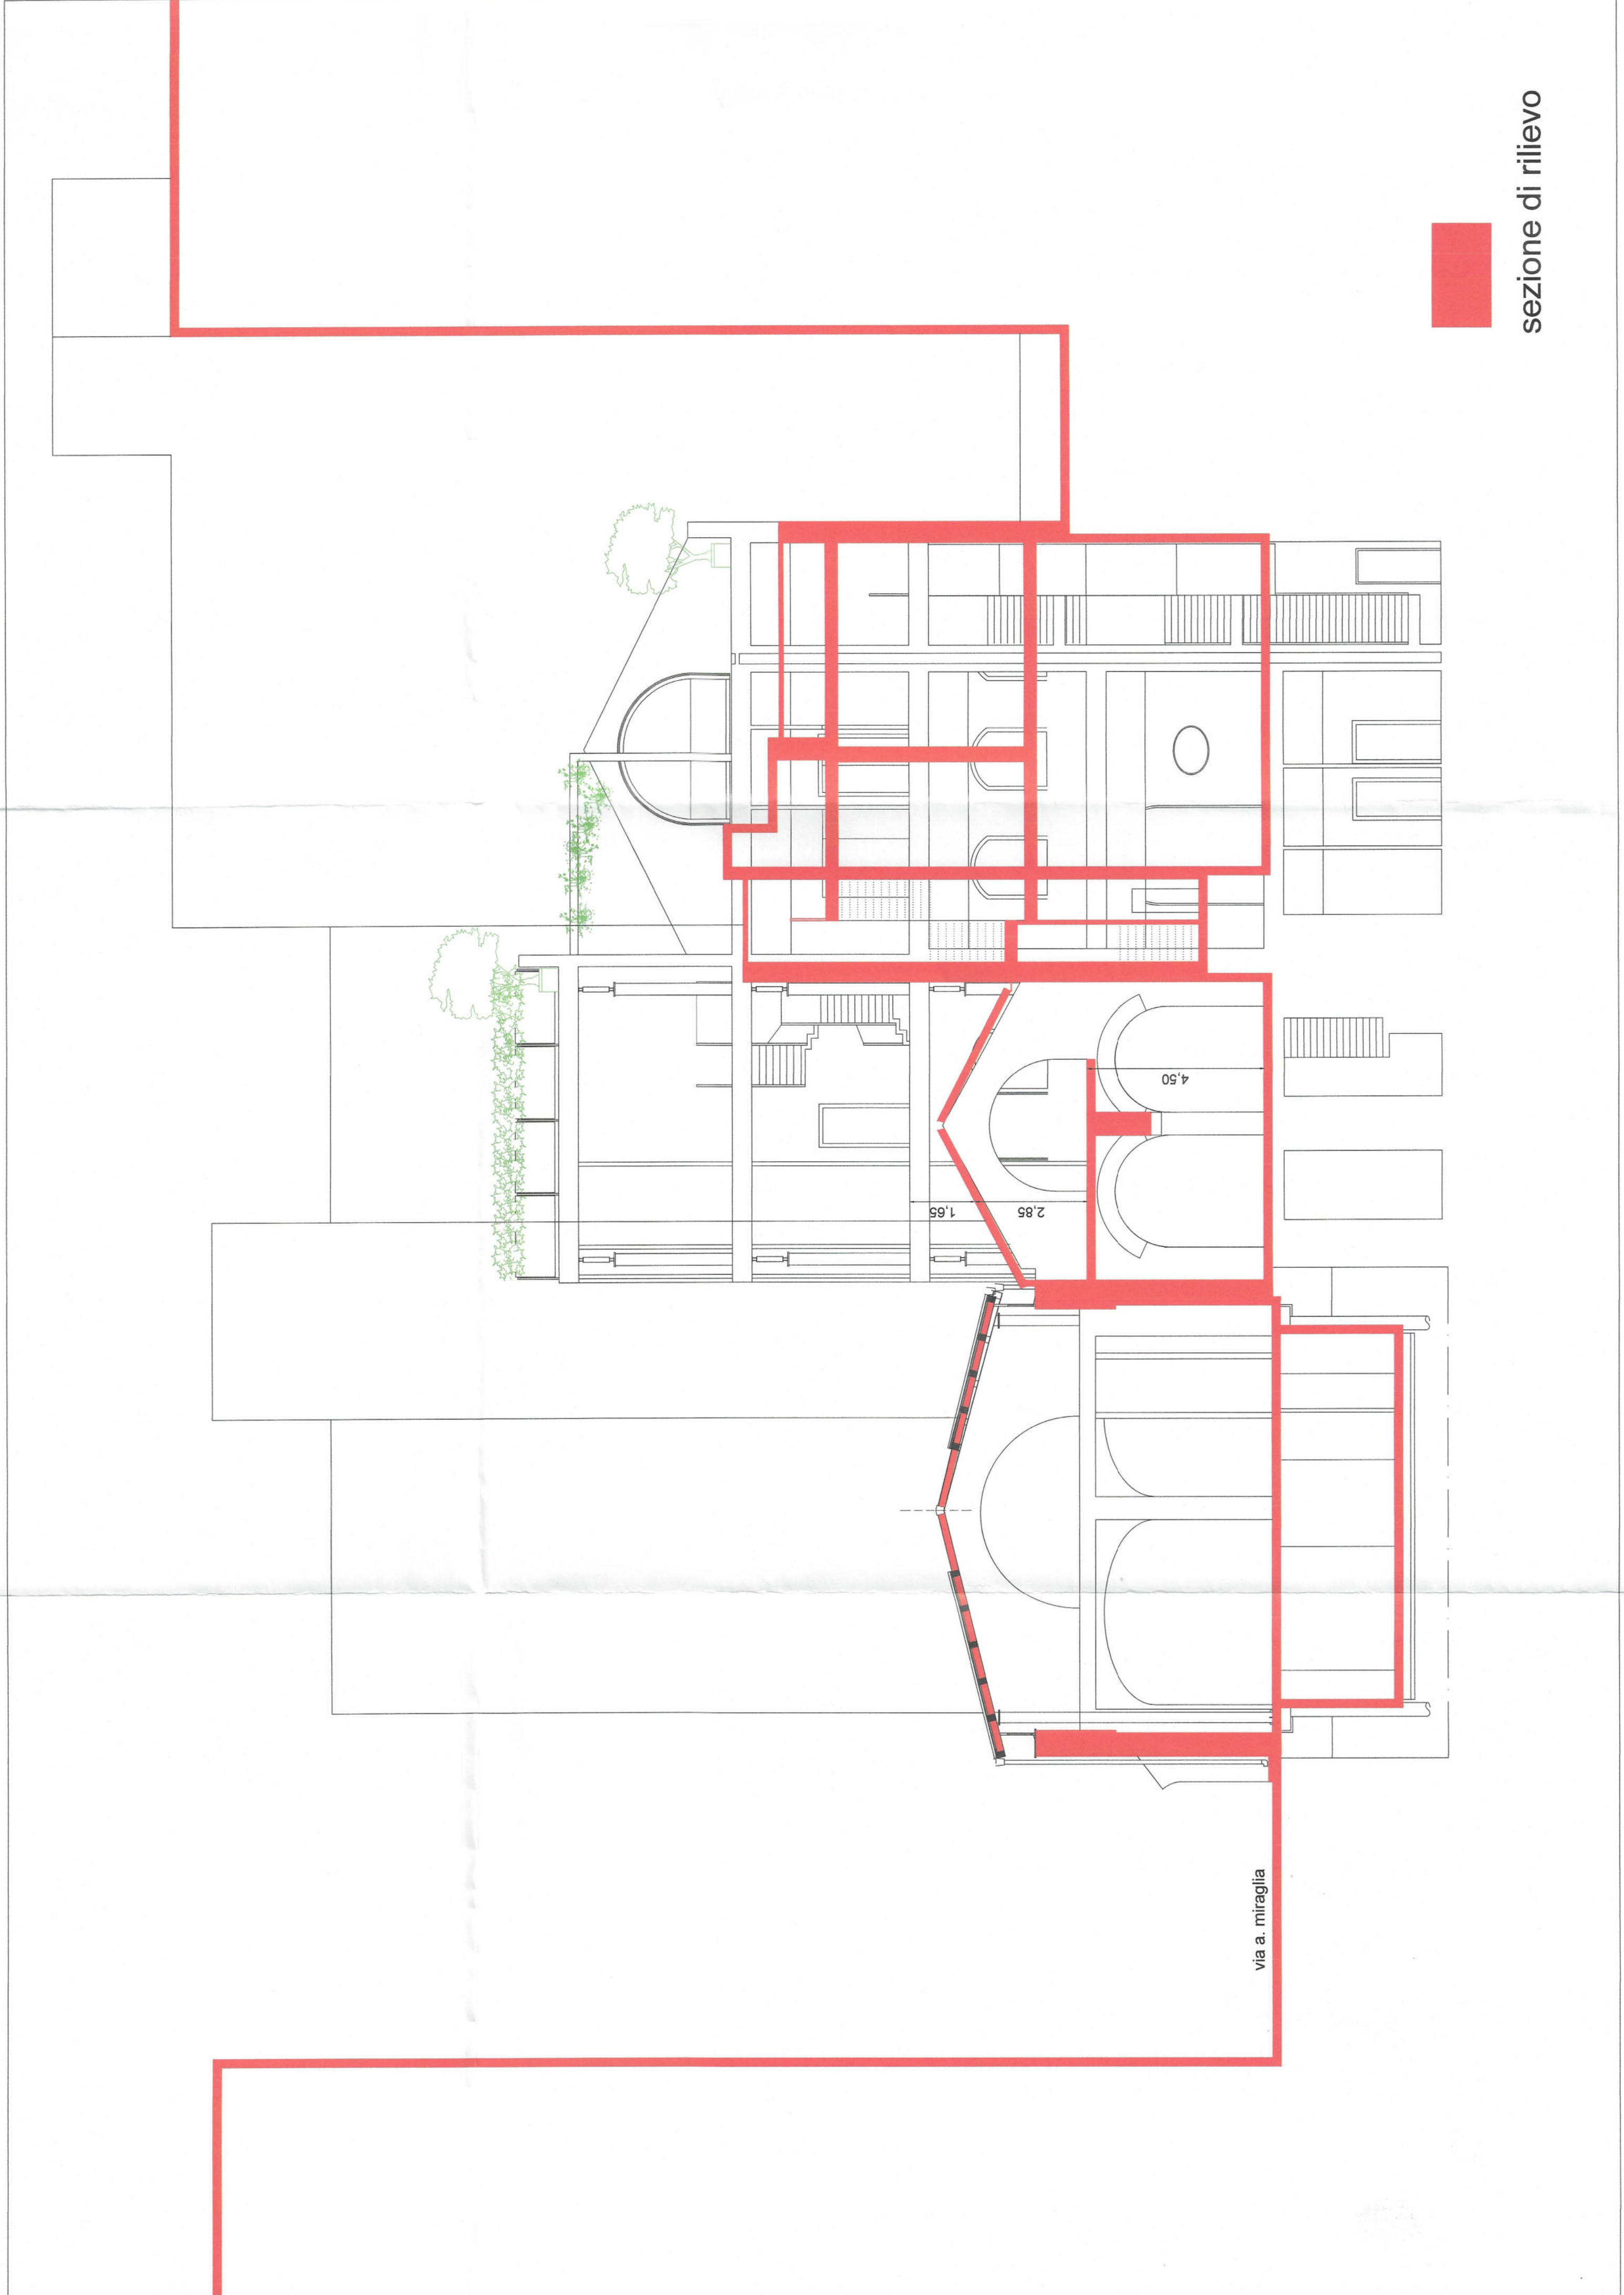

sezione di rilievo

COMUNE DI PALERMO
CITTA' METROPOLITANA DI PALERMO



SOGGETTO PROPONENTE
ISTITUTO EURO-MEDITERRANEO DI SCIENZA E TECNOLOGIA
TITOLO PROGETTO
ECOSISTEMA DELL'INNOVAZIONE BIOTECNOLOGICA PER LA SALUTE, L'AMBIENTE, I GIOVANI, E LE IMPRESE
EI-BIO-SAGI




PROGETTO DEFINITIVO

RICHIESTA DI AUTORIZZAZIONE AI SENSI DELLA L. R. 11 APRILE 1981 N. 65 ART 7 PER L'ESECUZIONE DI OPERE DI INTERESSE NAZIONALE E REGIONALE NON COINCIDENTI CON LE PREVISIONI DEGLI STRUMENTI URBANISTICI

ELABORATI DI PROGETTO				ARCH 1.17
SEZIONE	ARCHITETTONICA	SCALA	1:100	
ELABORATO	SEZIONE BB'	DATA	08.12.2022	
SOVRAPPOSIZIONE CON SEZIONE DI RILIEVO				

RESPONSABILE DI PROGETTO	Prof. Bartolomeo Sammartino
COORDINATORE DI PROGETTO	Arch. Maria Concetta Lo Porto
PROGETTO ARCHITETTONICO	
STUDIO GEOLOGICO E SISMICO	Dott. Geol. Antonio Gallo
PROGETTO IMPIANTI	Ing. Ivan Torretta
PROGETTO STRUTTURE DI FONDAZIONE	C D G Ingegneria s.r.l.
PROGETTO STRUTTURE IN ELEVAZIONE	Ing. Nunzio Scibilia Ing. Marcello Cammarata
PROGETTO ANTINCENDIO	Ing. Salvatore Trapani

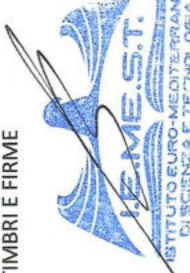

TIMBRI E FIRME

