
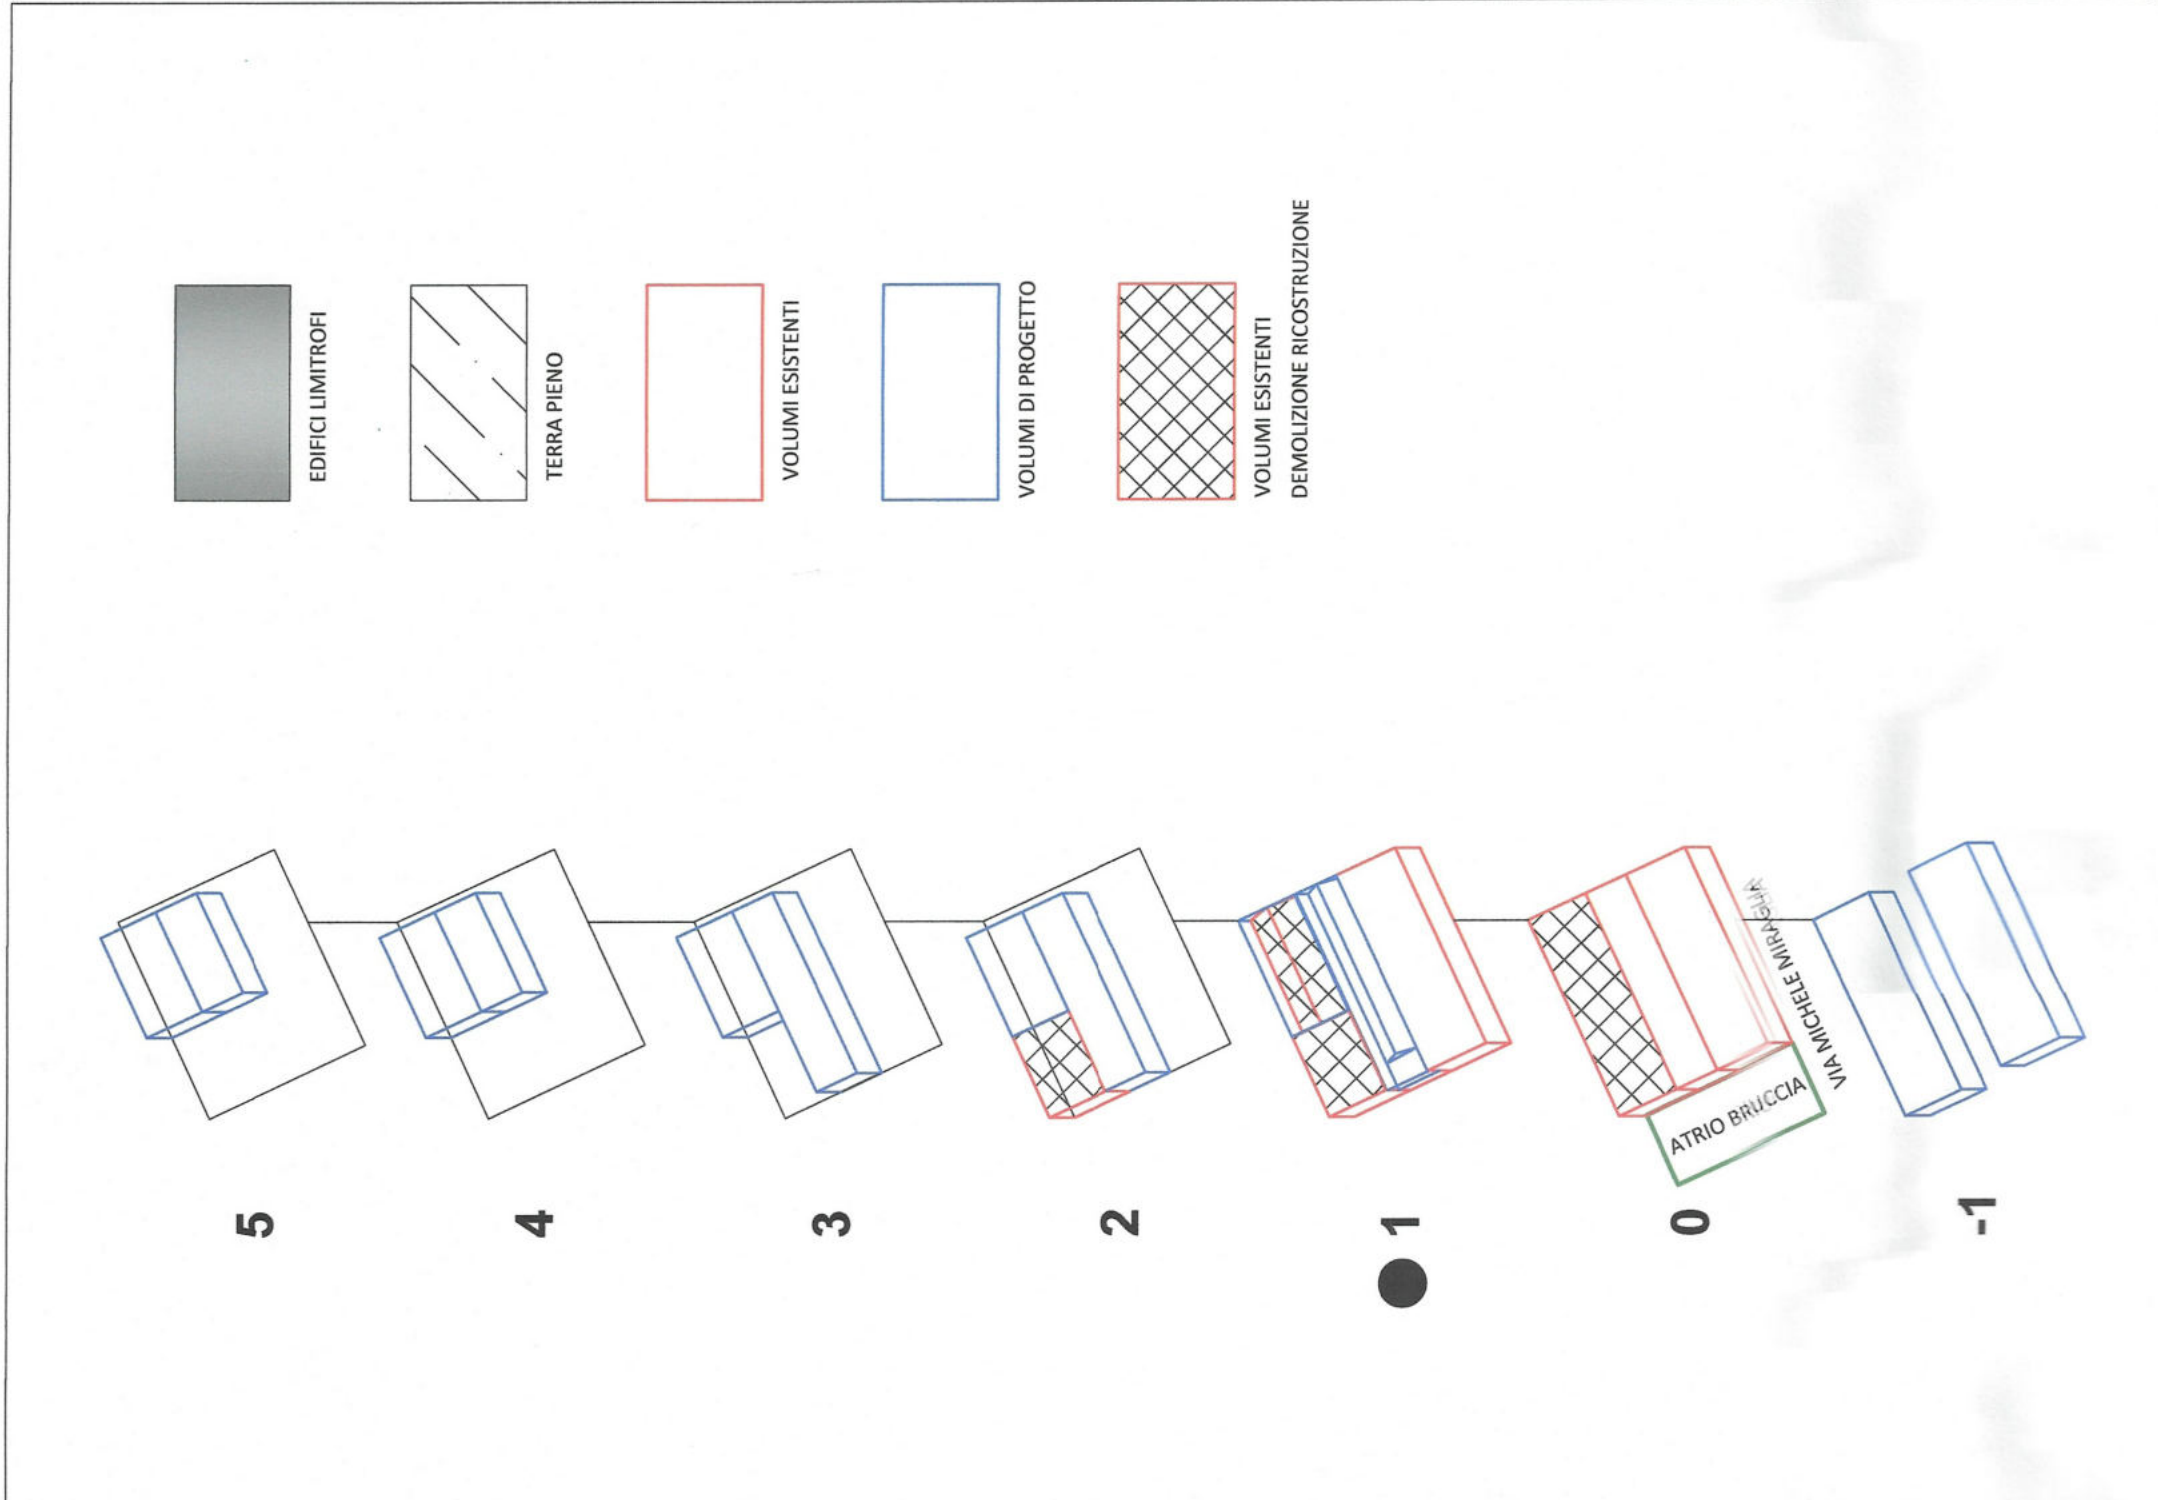


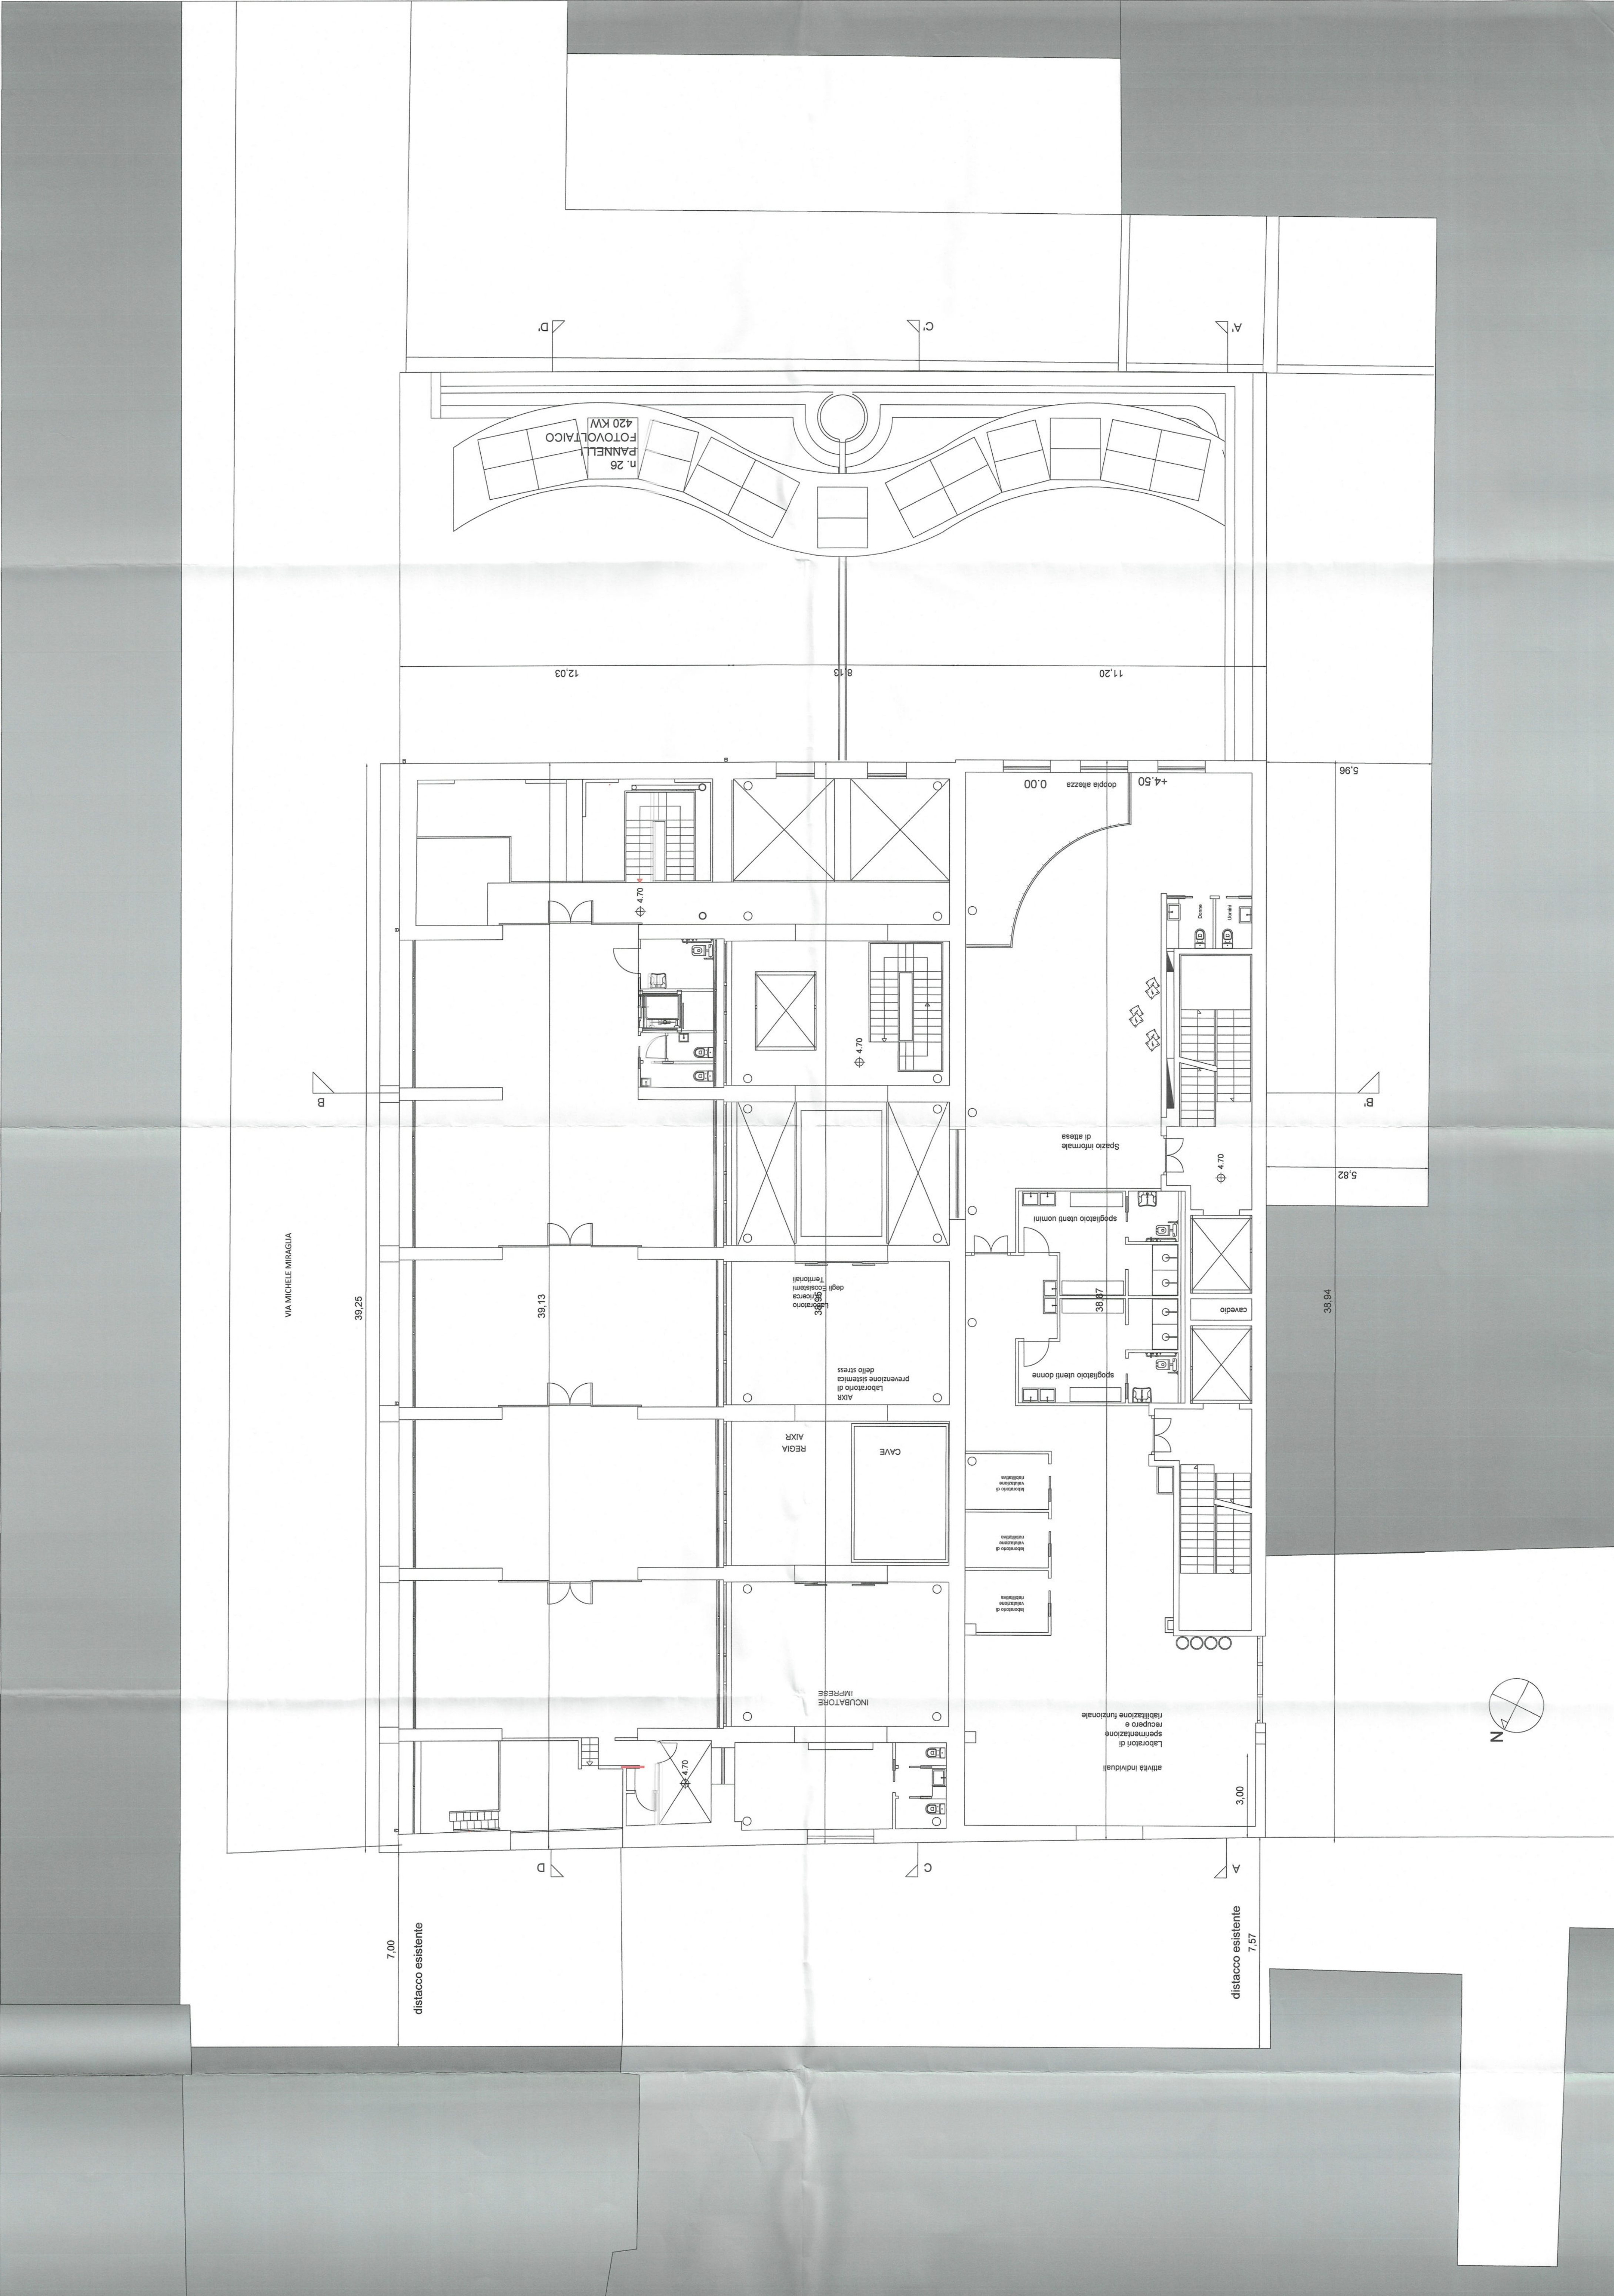

COMUNE DI PALERMO
CITTÀ METROPOLITANA DI PALERMO

SOGGETTO PROPONENTE
ISTITUTO EURO-MEDITERRANEO DI SCIENZA E TECNOLOGIA
TITOLO PROGETTO
ECOSISTEMA DELL'INNOVAZIONE BIOTECNOLOGICA PER LA SALUTE, L'AMBIENTE, I GIOVANI,
E LE IMPRESE
EI-BIO-SAGI

PROGETTO DEFINITIVO

RICHIESTA DI AUTORIZZAZIONE AI SENSI DELLA L. 11 APRILE 1981 N. 65 ART. 7 PER L'ESECUZIONE DI OPERE DI INTERESSE NAZIONALE E REGIONALE NON COINCIDENTI CON LE PREVISIONI DEGLI STRUMENTI URBANISTICI

ELABORATI DI PROGETTO		ARCH
SEZIONE	ARCHITETTONICA	1.100
ELABORATO	PIANO PRIMO	08.12.2022

REDAZIONE & COORDINAMENTO
ING. ANTONINO ENRILE
ING. GIUSEPPE BUTERA
VIA CANTU' 100 00132 PALERMO (PA)
TEL. 091 2322222
VIA CANTU' 100 00132 PALERMO (PA)
TEL. 091 2322222

REDAZIONE & COORDINAMENTO
ING. ANTONINO ENRILE
ING. GIUSEPPE BUTERA
VIA CANTU' 100 00132 PALERMO (PA)
TEL. 091 2322222
VIA CANTU' 100 00132 PALERMO (PA)
TEL. 091 2322222

VISTI E PROTOCOLLI

RESPONSABILE DI PROGETTO	Prof. Barabono Sammartino
COORDINATORE DI PROGETTO	Arch. Maria Concetta Lo Porto
PROGETTO ARCHITETTONICO	Dott. Geol. Antonio Gallo
STUDIO GEOLOGICO E SISMICO	Ing. Ivan Torretta
PROGETTO IMPIANTI	C.D.G. Ingegneria s.r.l.
PROGETTO STRUTTURE DI FONDAZIONE	Ing. Nunzio Scibilia
PROGETTO STRUTTURE IN ELEVAZIONE	Ing. Marcello Cammarata
PROGETTO ANTINCENDIO	Ing. Salvatore Tripani

TIMBRI E FIRME

AGGIORNAMENTI
- 03.04.2023
Integrazione documentale prot. AREG/223509/2023 del 23.03.2023

COLLABORAZIONE IMPIANTI
Ing. Antonino Enrile

COLLABORAZIONE ELABORATI ECONOMICI
Ing. Giuseppe Butera