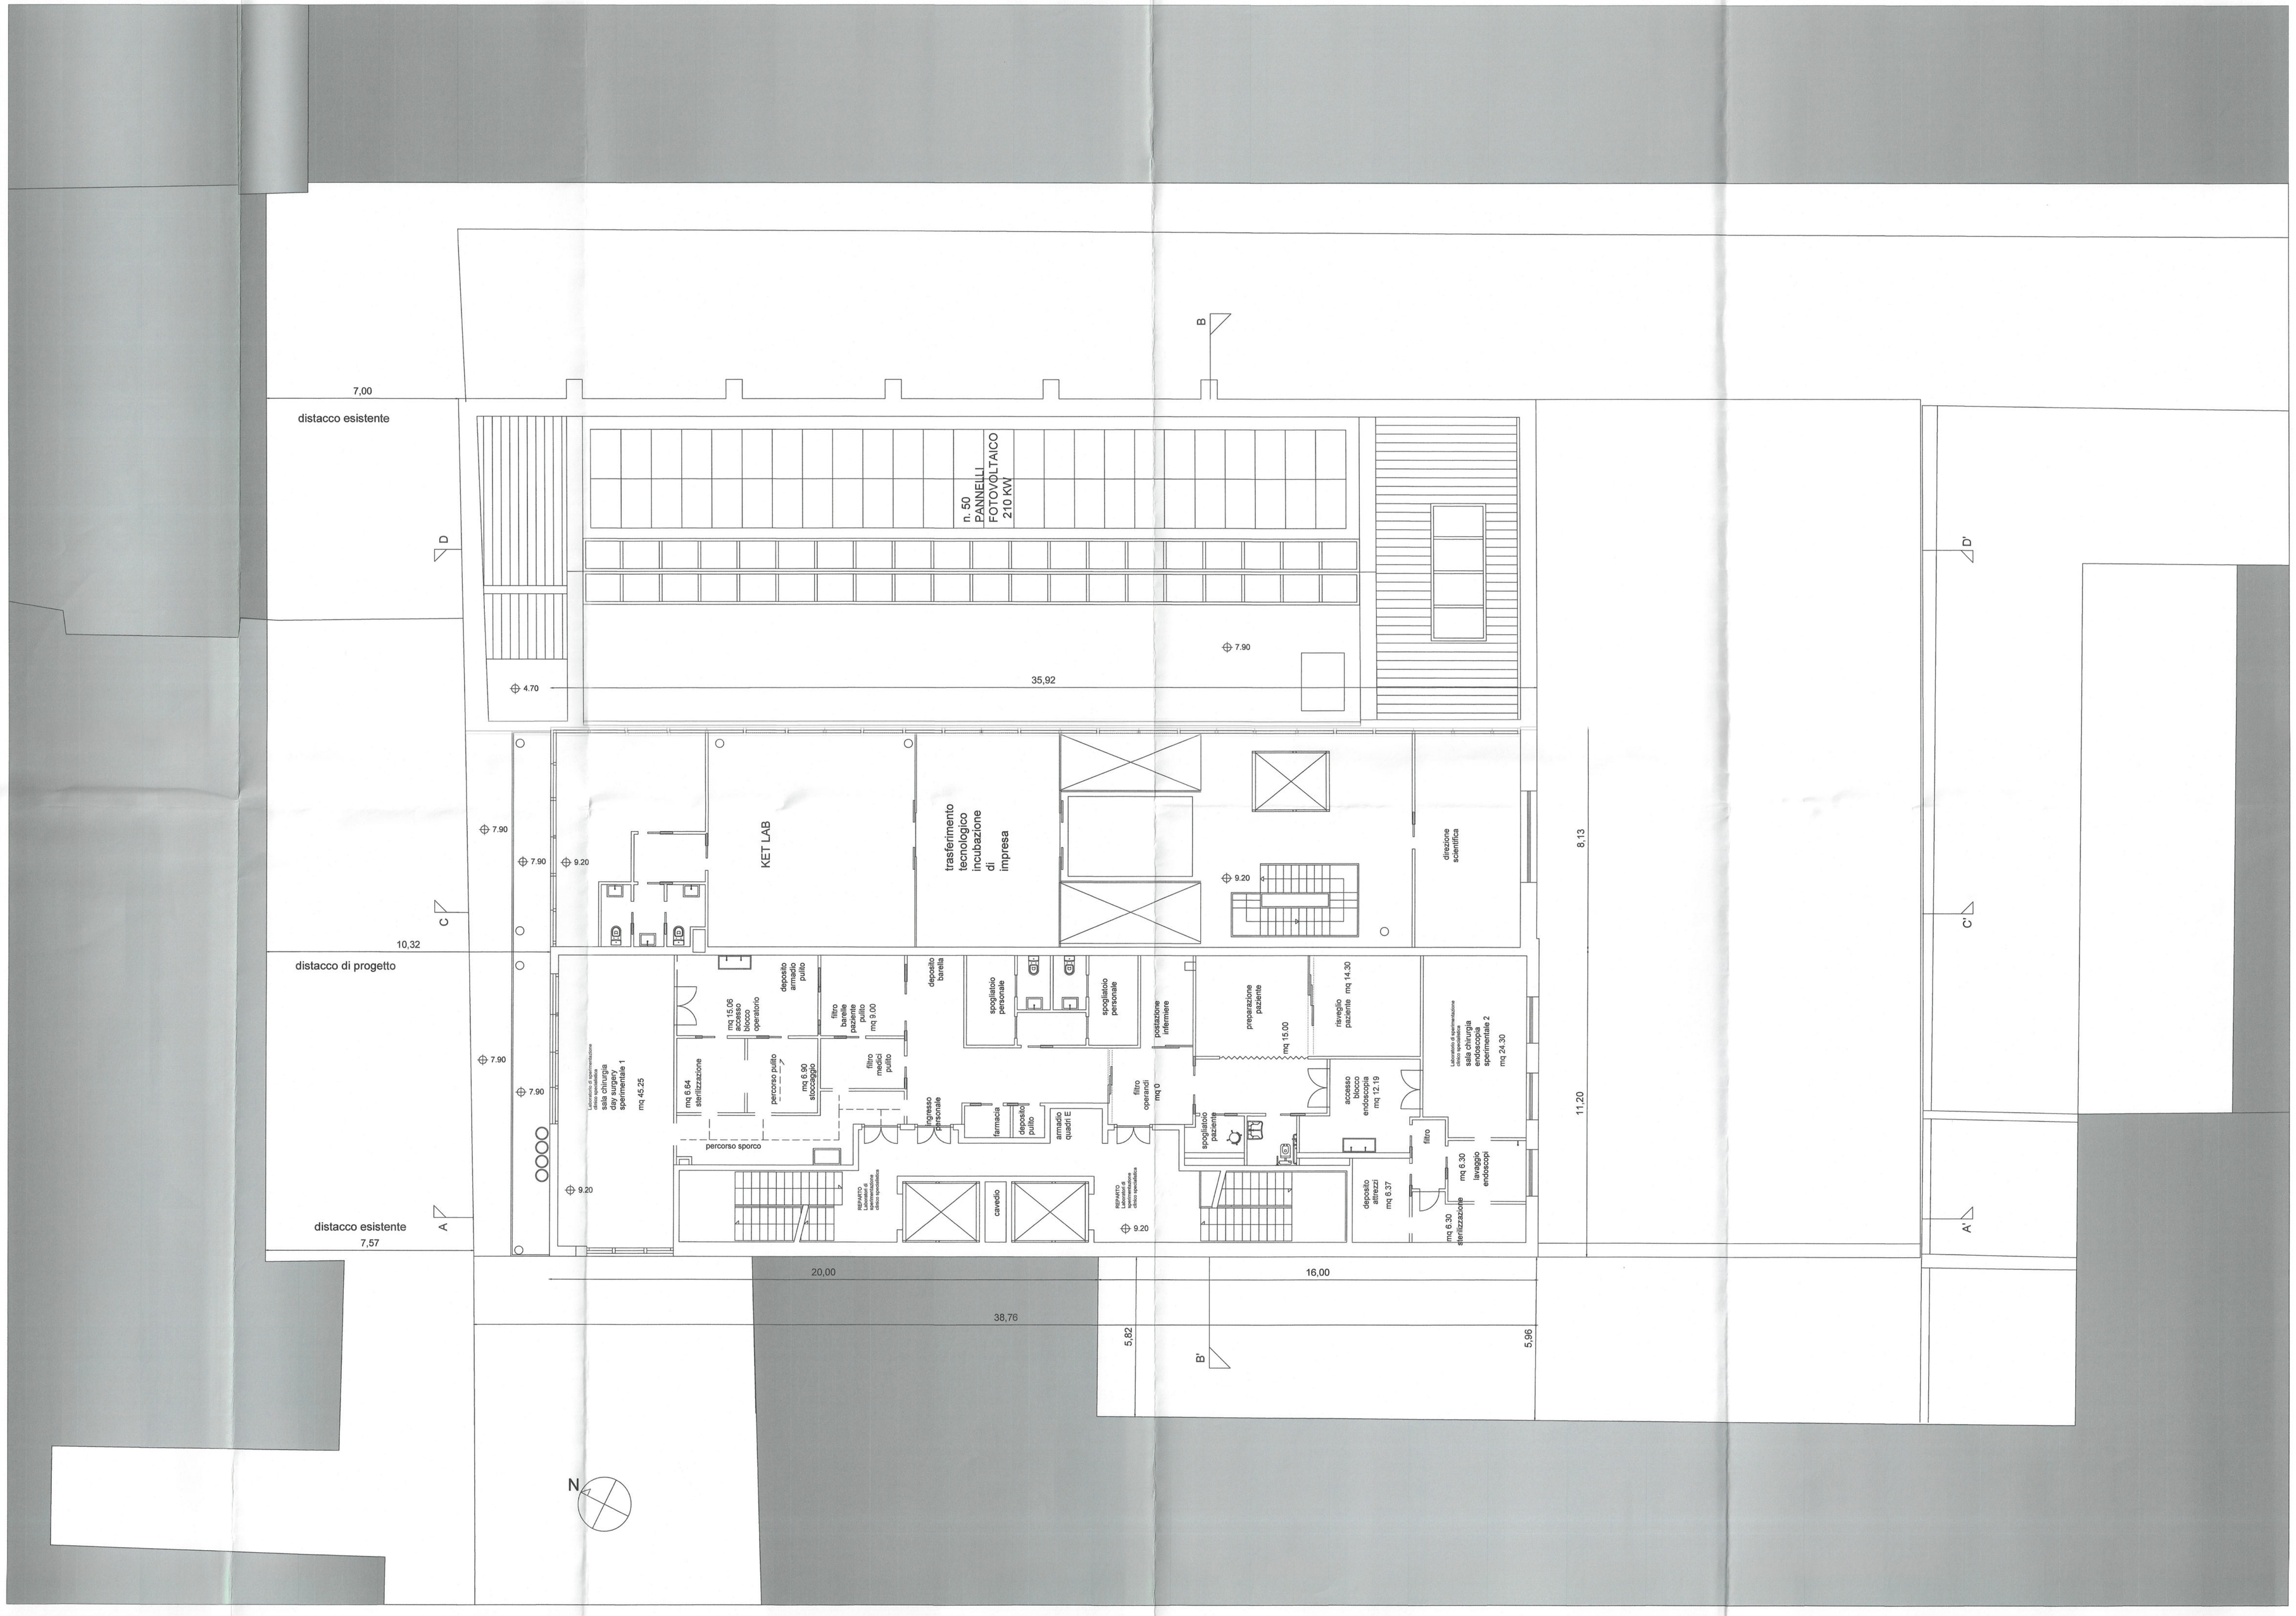

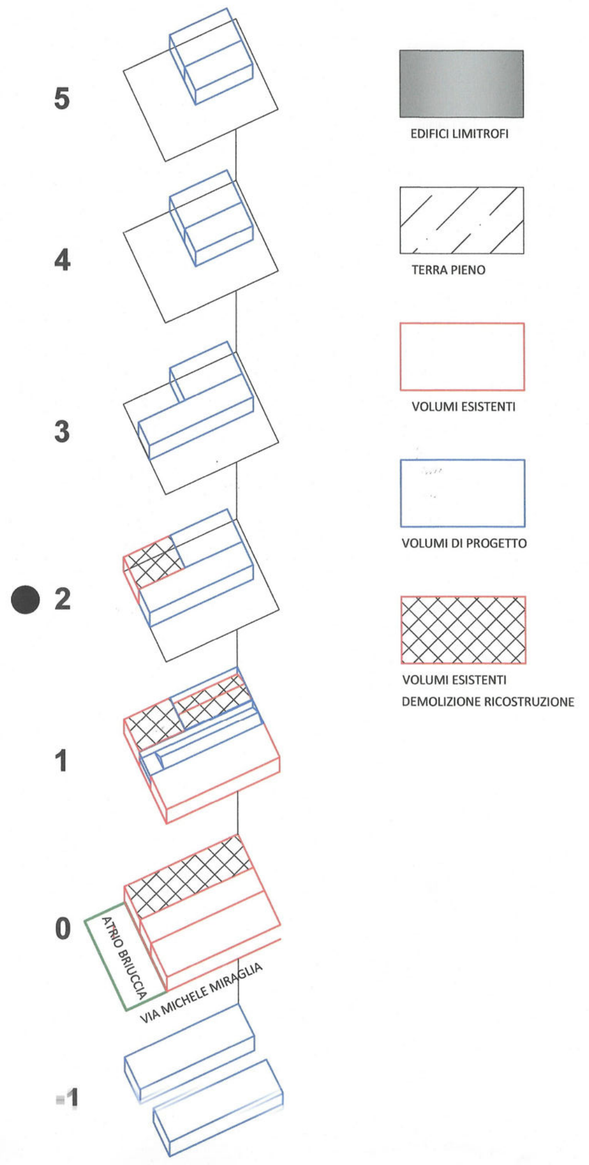

COMUNE DI PALERMO

CITTA' METROPOLITANA DI PALERMO

SOGGETTO PROPONENTE

ISTITUTO EURO-MEDITERRANEO DI SCIENZA E TECNOLOGIA

TITOLO PROGETTO

ECOSISTEMA DELL'INNOVAZIONE BIOTECNOLOGICA PER LA SALUTE, L'AMBIENTE, I GIOVANI, E LE IMPRESE

EI-BIO-SAGI

PROGETTO DEFINITIVO

RICHIESTA DI AUTORIZZAZIONE AI SENSI DELLA L. R. 11 APRILE 1981 N. 65 ART 7 PER L'ESECUZIONE DI OPERE DI INTERESSE NAZIONALE E REGIONALE NON COINCIDENTI CON LE PREVISIONI DEGLI STRUMENTI URBANISTICI

ELABORATI DI PROGETTO				ARCH 1.6
SEZIONE	ARCHITETTONICA	SCALA	1:100	
ELABORATO	PIANO SECONDO	DATA	08.12.2022	

RESPONSABILE DI PROGETTO	Prof. Bartolomeo Sammartino
COORDINATORE DI PROGETTO PROGETTO ARCHITETTONICO	Arch. Maria Concetta Lo Porto
STUDIO GEOLOGICO E SISMICO	Dott. Geol. Antonio Gallo
PROGETTO IMPIANTI	Ing. Ivan Torretta
PROGETTO STRUTTURE DI FONDAZIONE	C D G Ingegneria s.r.l.
PROGETTO STRUTTURE IN ELEVAZIONE	Ing. Nunzio Scibilia Ing. Marcello Cammarata
PROGETTO ANTINCENDIO	Ing. Salvatore Trapani
COLLABORAZIONE IMPIANTI	Ing. Antonino Enrile
COLLABORAZIONE ELABORATI ECONOMICI	Ing. Giuseppe Butera

VISTI E PROTOCOLLI

REGIONE SICILIANA
ASSESSORATO DEL TER.RITORIO E DELL'AMBIENTE
Dipartimento Ambiente Cultura
COMITATO TECNICO SCIENTIFICO
VISTO CON RACCOMANDAZIONI AL PROGETTO VOTO
N° 133 del 9.04.2025
IL SEGRETARIO DEL C.T.S.
Dr. Giuseppe Bonanno

TIMBRI E FIRME

AGGIORNAMENTI

- 03.04.2023
Integrazione documentale prot. AREG/223900/2023 del 23.03.2023