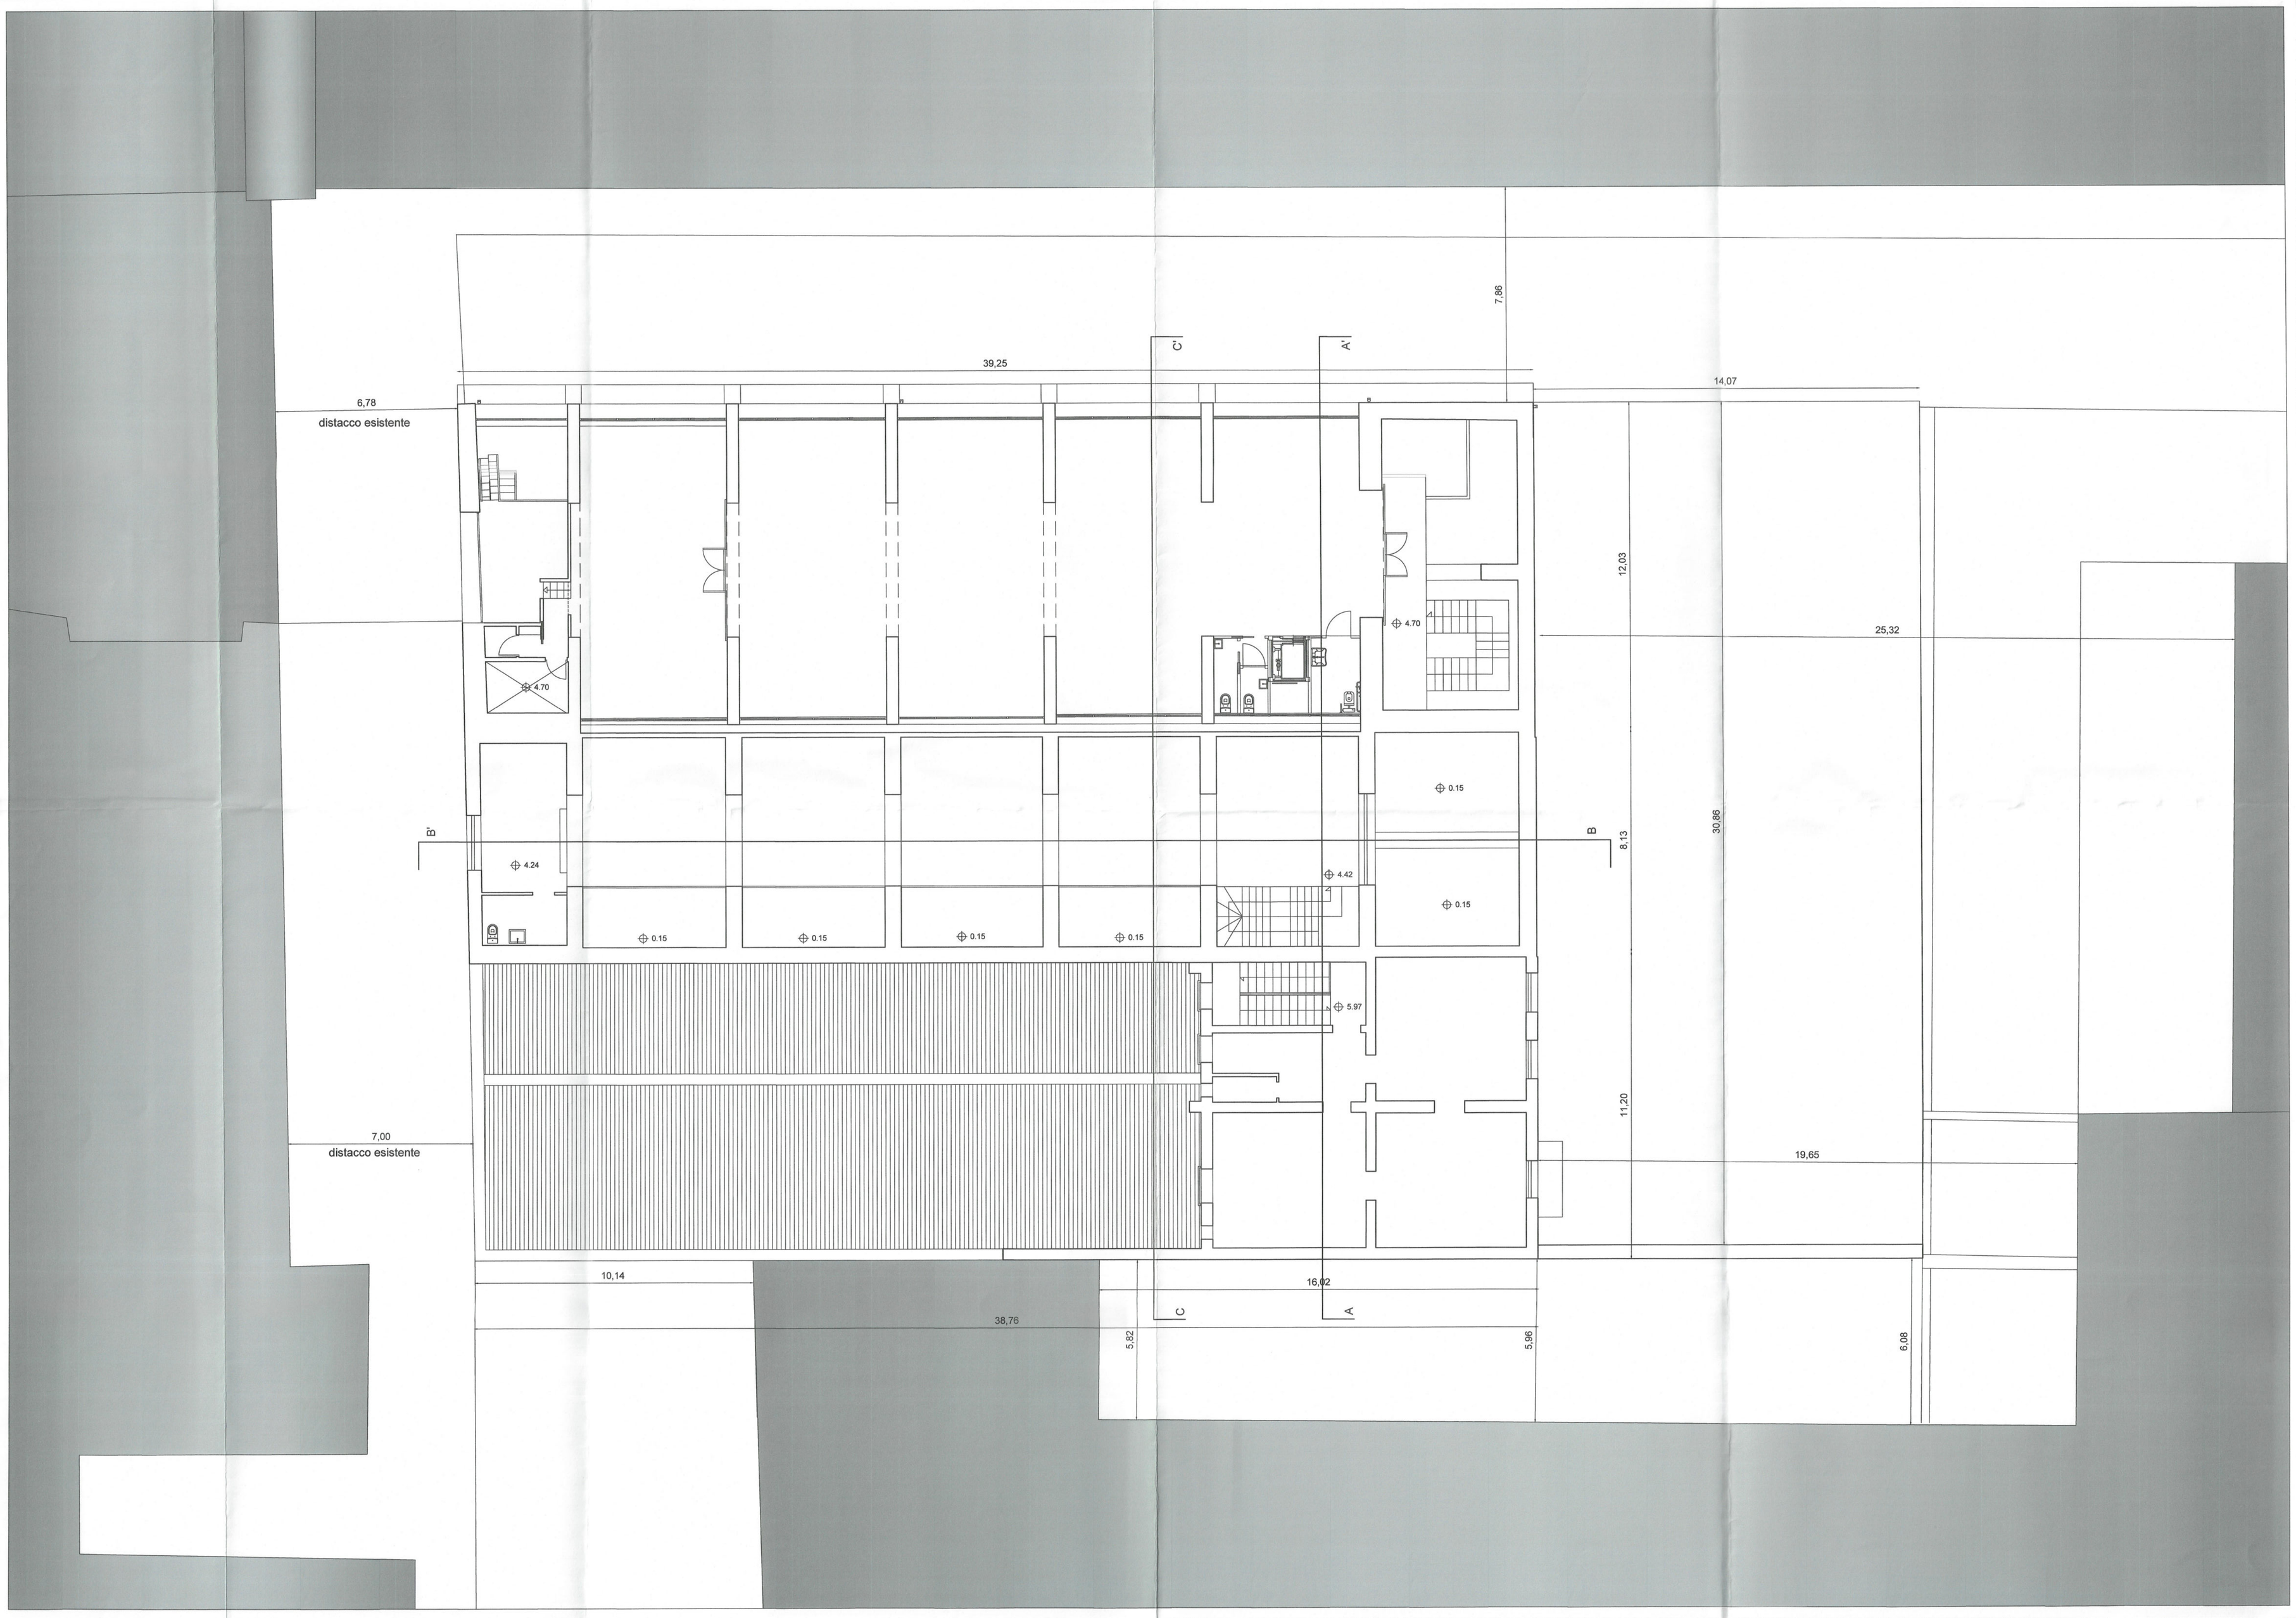

EDIFICI LIMITROFI

TERRA PIENO

COMUNE DI PALERMO

CITTA' METROPOLITANA DI PALERMO

SOGGETTO PROPONENTE

ISTITUTO EURO-MEDITERRANEO DI SCIENZA E TECNOLOGIA

TITOLO PROGETTO

ECOSISTEMA DELL'INNOVAZIONE BIOTECNOLOGICA PER LA SALUTE, L'AMBIENTE, I GIOVANI, E LE IMPRESE

EI-BIO-SAGI

PROGETTO DEFINITIVO

RICHIESTA DI AUTORIZZAZIONE AI SENSI DELLA L. R. 11 APRILE 1981 N. 65 ART 7 PER L'ESECUZIONE DI OPERE DI INTERESSE NAZIONALE E REGIONALE NON COINCIDENTI CON LE PREVISIONI DEGLI STRUMENTI URBANISTICI

ELABORATI DI RILIEVO STATO DI FATTO

SEZIONE	ARCHITETTONICA	SCALA	1:100	ARCH R_3
ELABORATO	PIANO PRIMO	DATA	08.12.2022	

RESPONSABILE DI PROGETTO	Prof. Bartolomeo Sammartino
COORDINATORE DI PROGETTO PROGETTO ARCHITETTONICO	Arch. Maria Concetta Lo Porto
STUDIO GEOLOGICO E SISMICO	Dott. Geol. Antonio Gallo
PROGETTO IMPIANTI	Ing. Ivan Torretta
PROGETTO STRUTTURE DI FONDAZIONE	C D G Ingegneria s.r.l.
PROGETTO STRUTTURE IN ELEVAZIONE	Ing. Nunzio Scibilia Ing. Marcello Cammarata
PROGETTO ANTINCENDIO	Ing. Salvatore Trapani
COLLABORAZIONE IMPIANTI	Ing. Antonino Enrile
COLLABORAZIONE ELABORATI ECONOMICI	Ing. Giuseppe Butera

VISTI E PROTOCOLLI

ASSESSORATO REGIONALE DEL TERRITORIO E DELL'AMBIENTE
Dipartimento Regionale Urbanistica
COMITATO TECNICO URBANISTICO
VISTO CONTRODEDUCENTE AL PARERE VOTO
n. 135 del 8.06.2023
IL SEGRETARIO

TIMBRI E FIRME

ISMAST ISTITUTO EURO MEDITERRANEO DI SCIENZA E TECNOLOGIA

ORDINE DEGLI INGEGNERI DELLA PROVINCIA DI PALERMO
INGEGNERE TORRETTA IVAN N. 3198

AGGIORNAMENTI
- 03.04.2023
Integrazione documentale prot. AREG/223900/2023 del 23.03.2023