


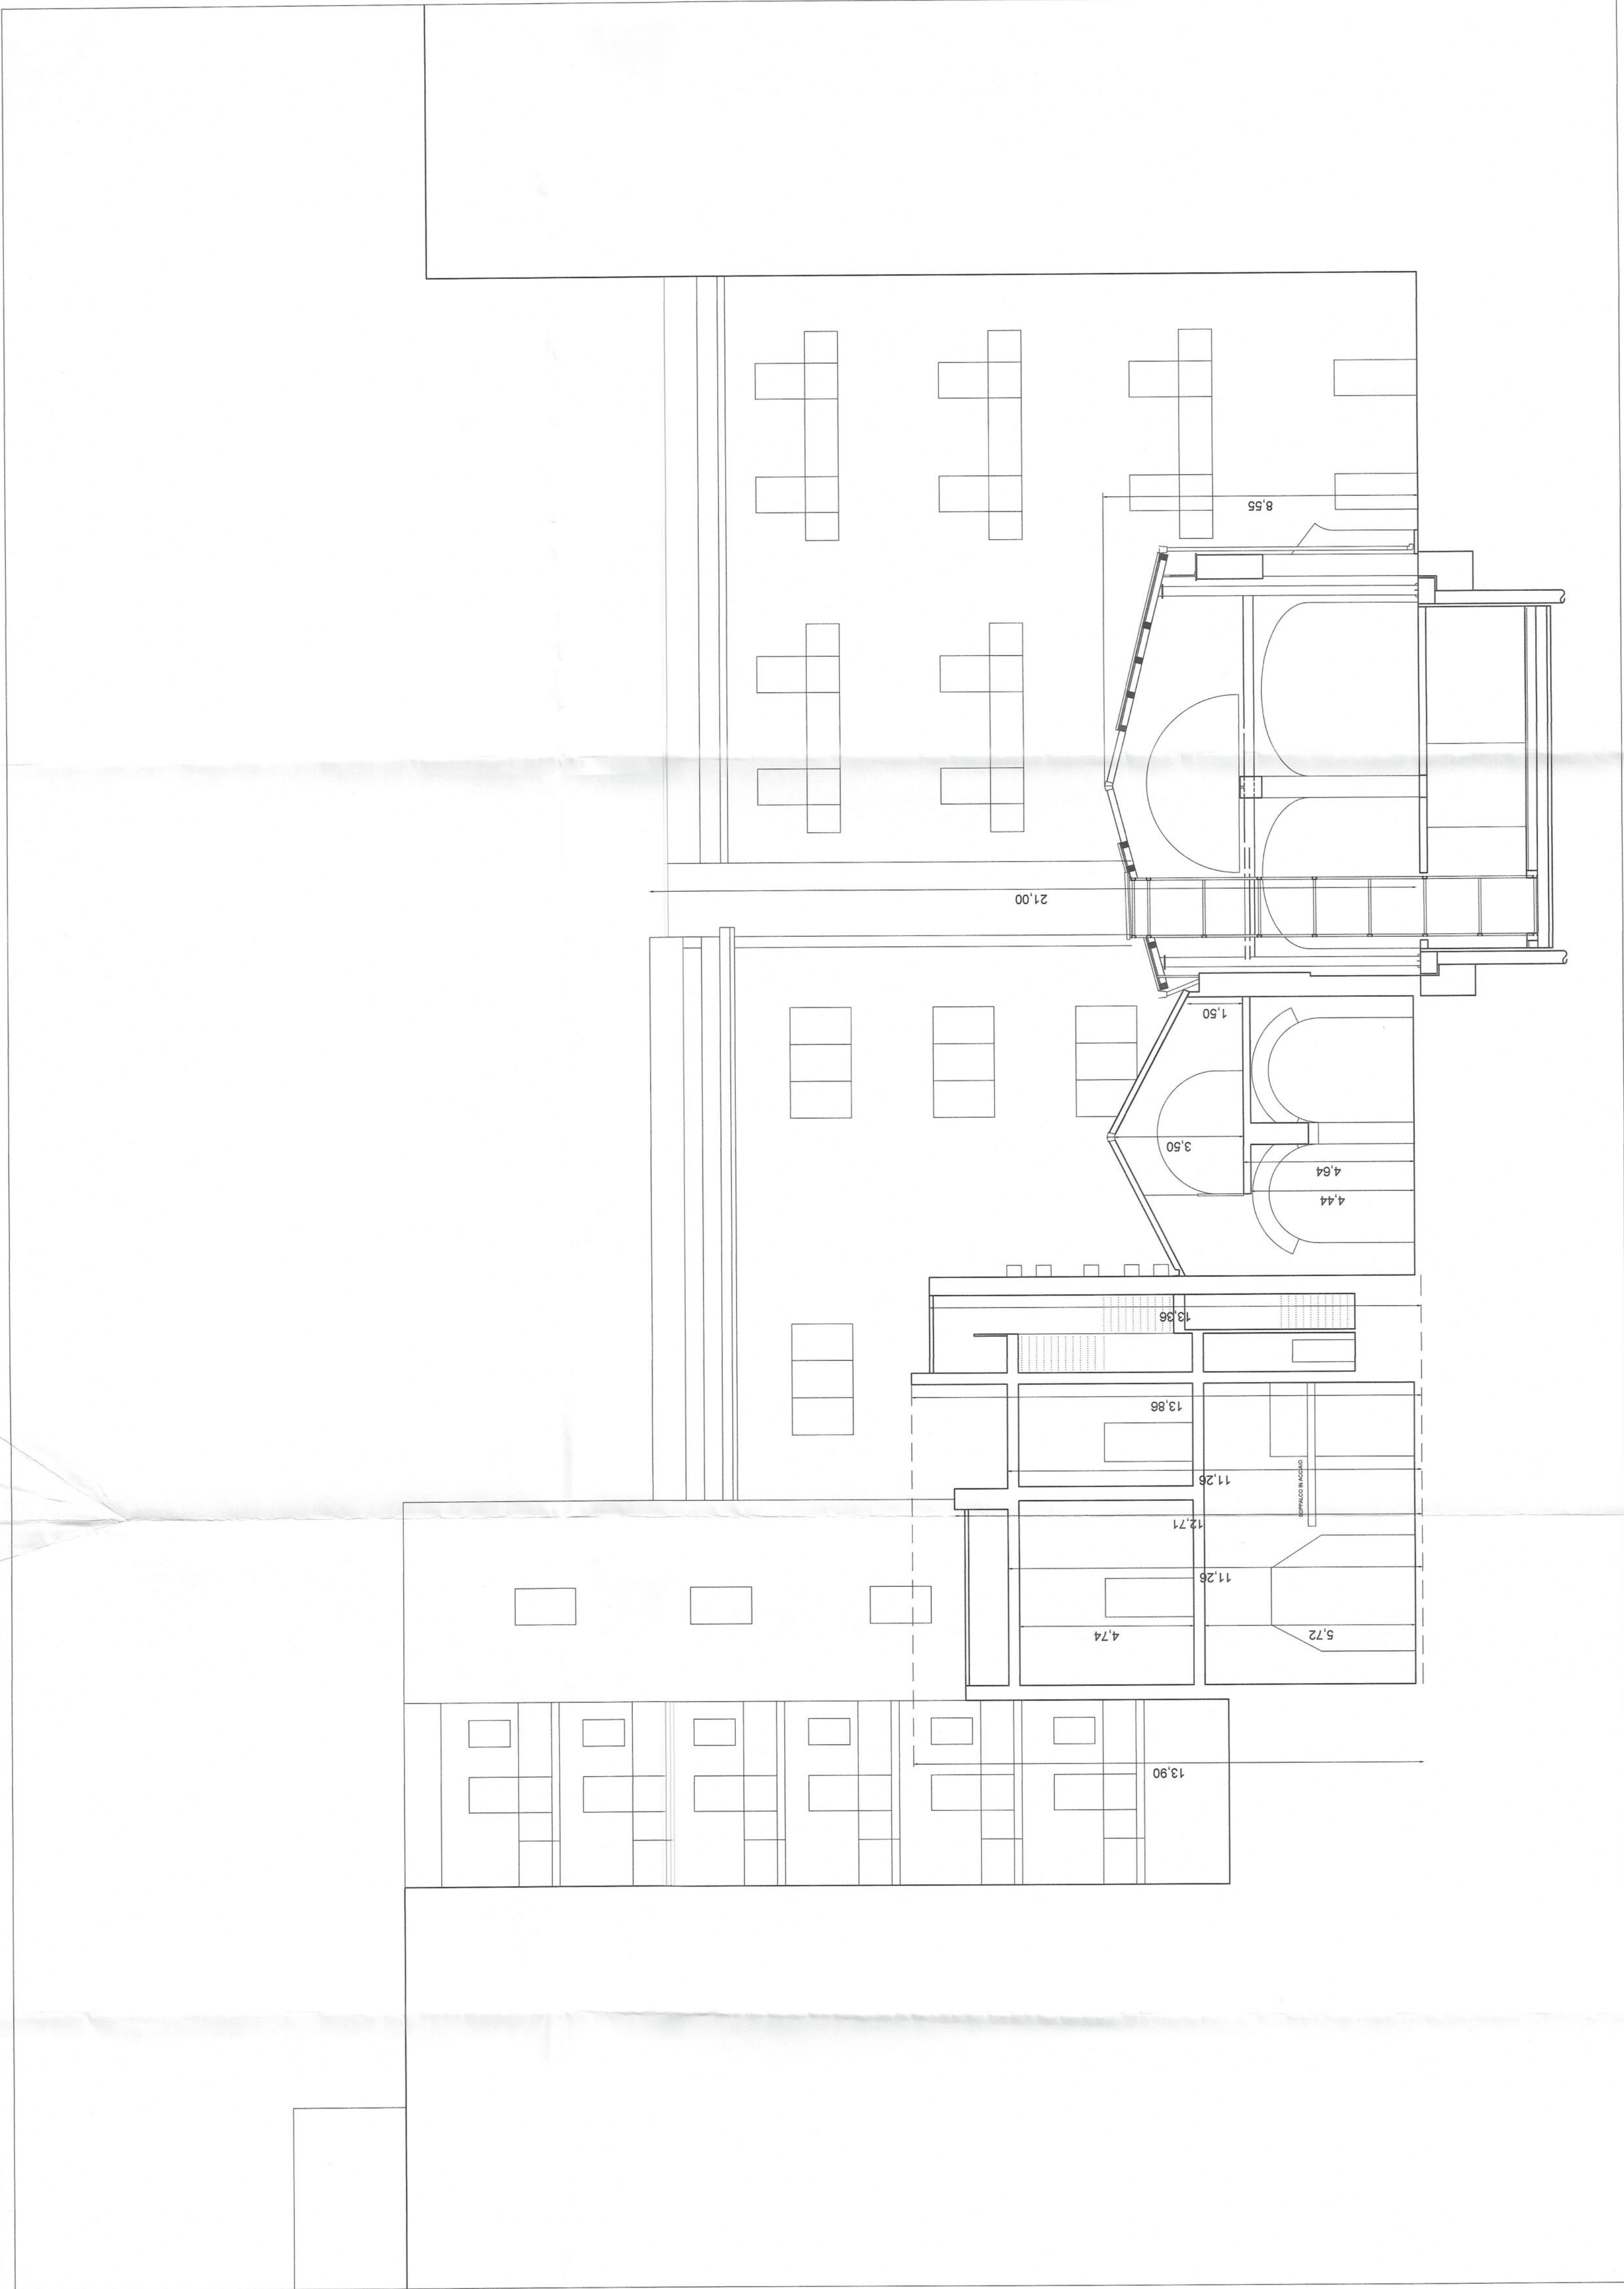

COMUNE DI PALERMO CITTÀ METROPOLITANA DI PALERMO																		
SOGGETTO PROPONENTE ISTITUTO EURO-MEDITERRANEO DI SCIENZA E TECNOLOGIA TITOLO PROGETTO ECOSISTEMA DELL'INNOVAZIONE BIOTECNOLOGICA PER LA SALUTE, L'AMBIENTE, I GIOVANI, E LE IMPRESE EI-BIO-SAGI																		
PROGETTO DEFINITIVO																		
RICHIESTA DI AUTORIZZAZIONE AI SENSI DELLA L. 11 APRILE 1981 N. 65 ART 7 PER L'ESECUZIONE DI OPERE DI INTERESSE NAZIONALE E REGIONALE NON COINCIDENTI CON LE PREVISIONI DEGLI STRUMENTI URBANISTICI																		
<table><tr><th colspan="3">ELABORATI DI RILIEVO STATO DI FATTO</th><th>ARCH R_6</th></tr><tr><td>SEZIONE</td><td>ARCHITETTONICA</td><td>SCALA</td><td>1:100</td></tr><tr><td>ELABORATO</td><td>SEZIONE A-A'</td><td>DATA</td><td>08.12.2022</td></tr></table>		ELABORATI DI RILIEVO STATO DI FATTO			ARCH R_6	SEZIONE	ARCHITETTONICA	SCALA	1:100	ELABORATO	SEZIONE A-A'	DATA	08.12.2022					
ELABORATI DI RILIEVO STATO DI FATTO			ARCH R_6															
SEZIONE	ARCHITETTONICA	SCALA	1:100															
ELABORATO	SEZIONE A-A'	DATA	08.12.2022															
<table><tr><td>RESPONSABILE DI PROGETTO</td><td>Prof. Bartolomeo Summartino</td></tr><tr><td>COORDINATORE DI PROGETTO</td><td>Arch. Maria Concetta Lo Porto</td></tr><tr><td>PROGETTO ARCHITETTONICO</td><td></td></tr><tr><td>STUDIO GEOLOGICO E SISMICO</td><td>Dott. Geol. Antonio Gallo</td></tr><tr><td>PROGETTO IMPIANTI</td><td>Ing. Ivan Torretta</td></tr><tr><td>PROGETTO STRUTTURE DI FONDAZIONE</td><td>C D G Ingegneria s.r.l.</td></tr><tr><td>PROGETTO STRUTTURE IN ELEVAZIONE</td><td>Ing. Nundo Scibilia Ing. Marcello Cammarata</td></tr><tr><td>PROGETTO ANTINCENDIO</td><td>Ing. Salvatore Trapani</td></tr></table>		RESPONSABILE DI PROGETTO	Prof. Bartolomeo Summartino	COORDINATORE DI PROGETTO	Arch. Maria Concetta Lo Porto	PROGETTO ARCHITETTONICO		STUDIO GEOLOGICO E SISMICO	Dott. Geol. Antonio Gallo	PROGETTO IMPIANTI	Ing. Ivan Torretta	PROGETTO STRUTTURE DI FONDAZIONE	C D G Ingegneria s.r.l.	PROGETTO STRUTTURE IN ELEVAZIONE	Ing. Nundo Scibilia Ing. Marcello Cammarata	PROGETTO ANTINCENDIO	Ing. Salvatore Trapani	VISTI E PROTOCOLLI REGIONE SICILIANA ASSESSORATO REGIONALE DEL TERRITORIO E DELL'AMBIENTE VISTO COORDINAMENTO AL FIANCO VISTO N. 133 8-04-2023 IL SEGRETARIO REGIONALE [Firma] TIMBRI E FIRME
RESPONSABILE DI PROGETTO	Prof. Bartolomeo Summartino																	
COORDINATORE DI PROGETTO	Arch. Maria Concetta Lo Porto																	
PROGETTO ARCHITETTONICO																		
STUDIO GEOLOGICO E SISMICO	Dott. Geol. Antonio Gallo																	
PROGETTO IMPIANTI	Ing. Ivan Torretta																	
PROGETTO STRUTTURE DI FONDAZIONE	C D G Ingegneria s.r.l.																	
PROGETTO STRUTTURE IN ELEVAZIONE	Ing. Nundo Scibilia Ing. Marcello Cammarata																	
PROGETTO ANTINCENDIO	Ing. Salvatore Trapani																	
COLLABORAZIONE IMPIANTI Ing. Antonino Enrile	AGGIORNAMENTI - 03.04.2023 Integrazione documentale prot. AREG/223900/2023 del 23.03.2023																	
COLLABORAZIONE ELABORATI ECONOMICI Ing. Giuseppe Butera																		