

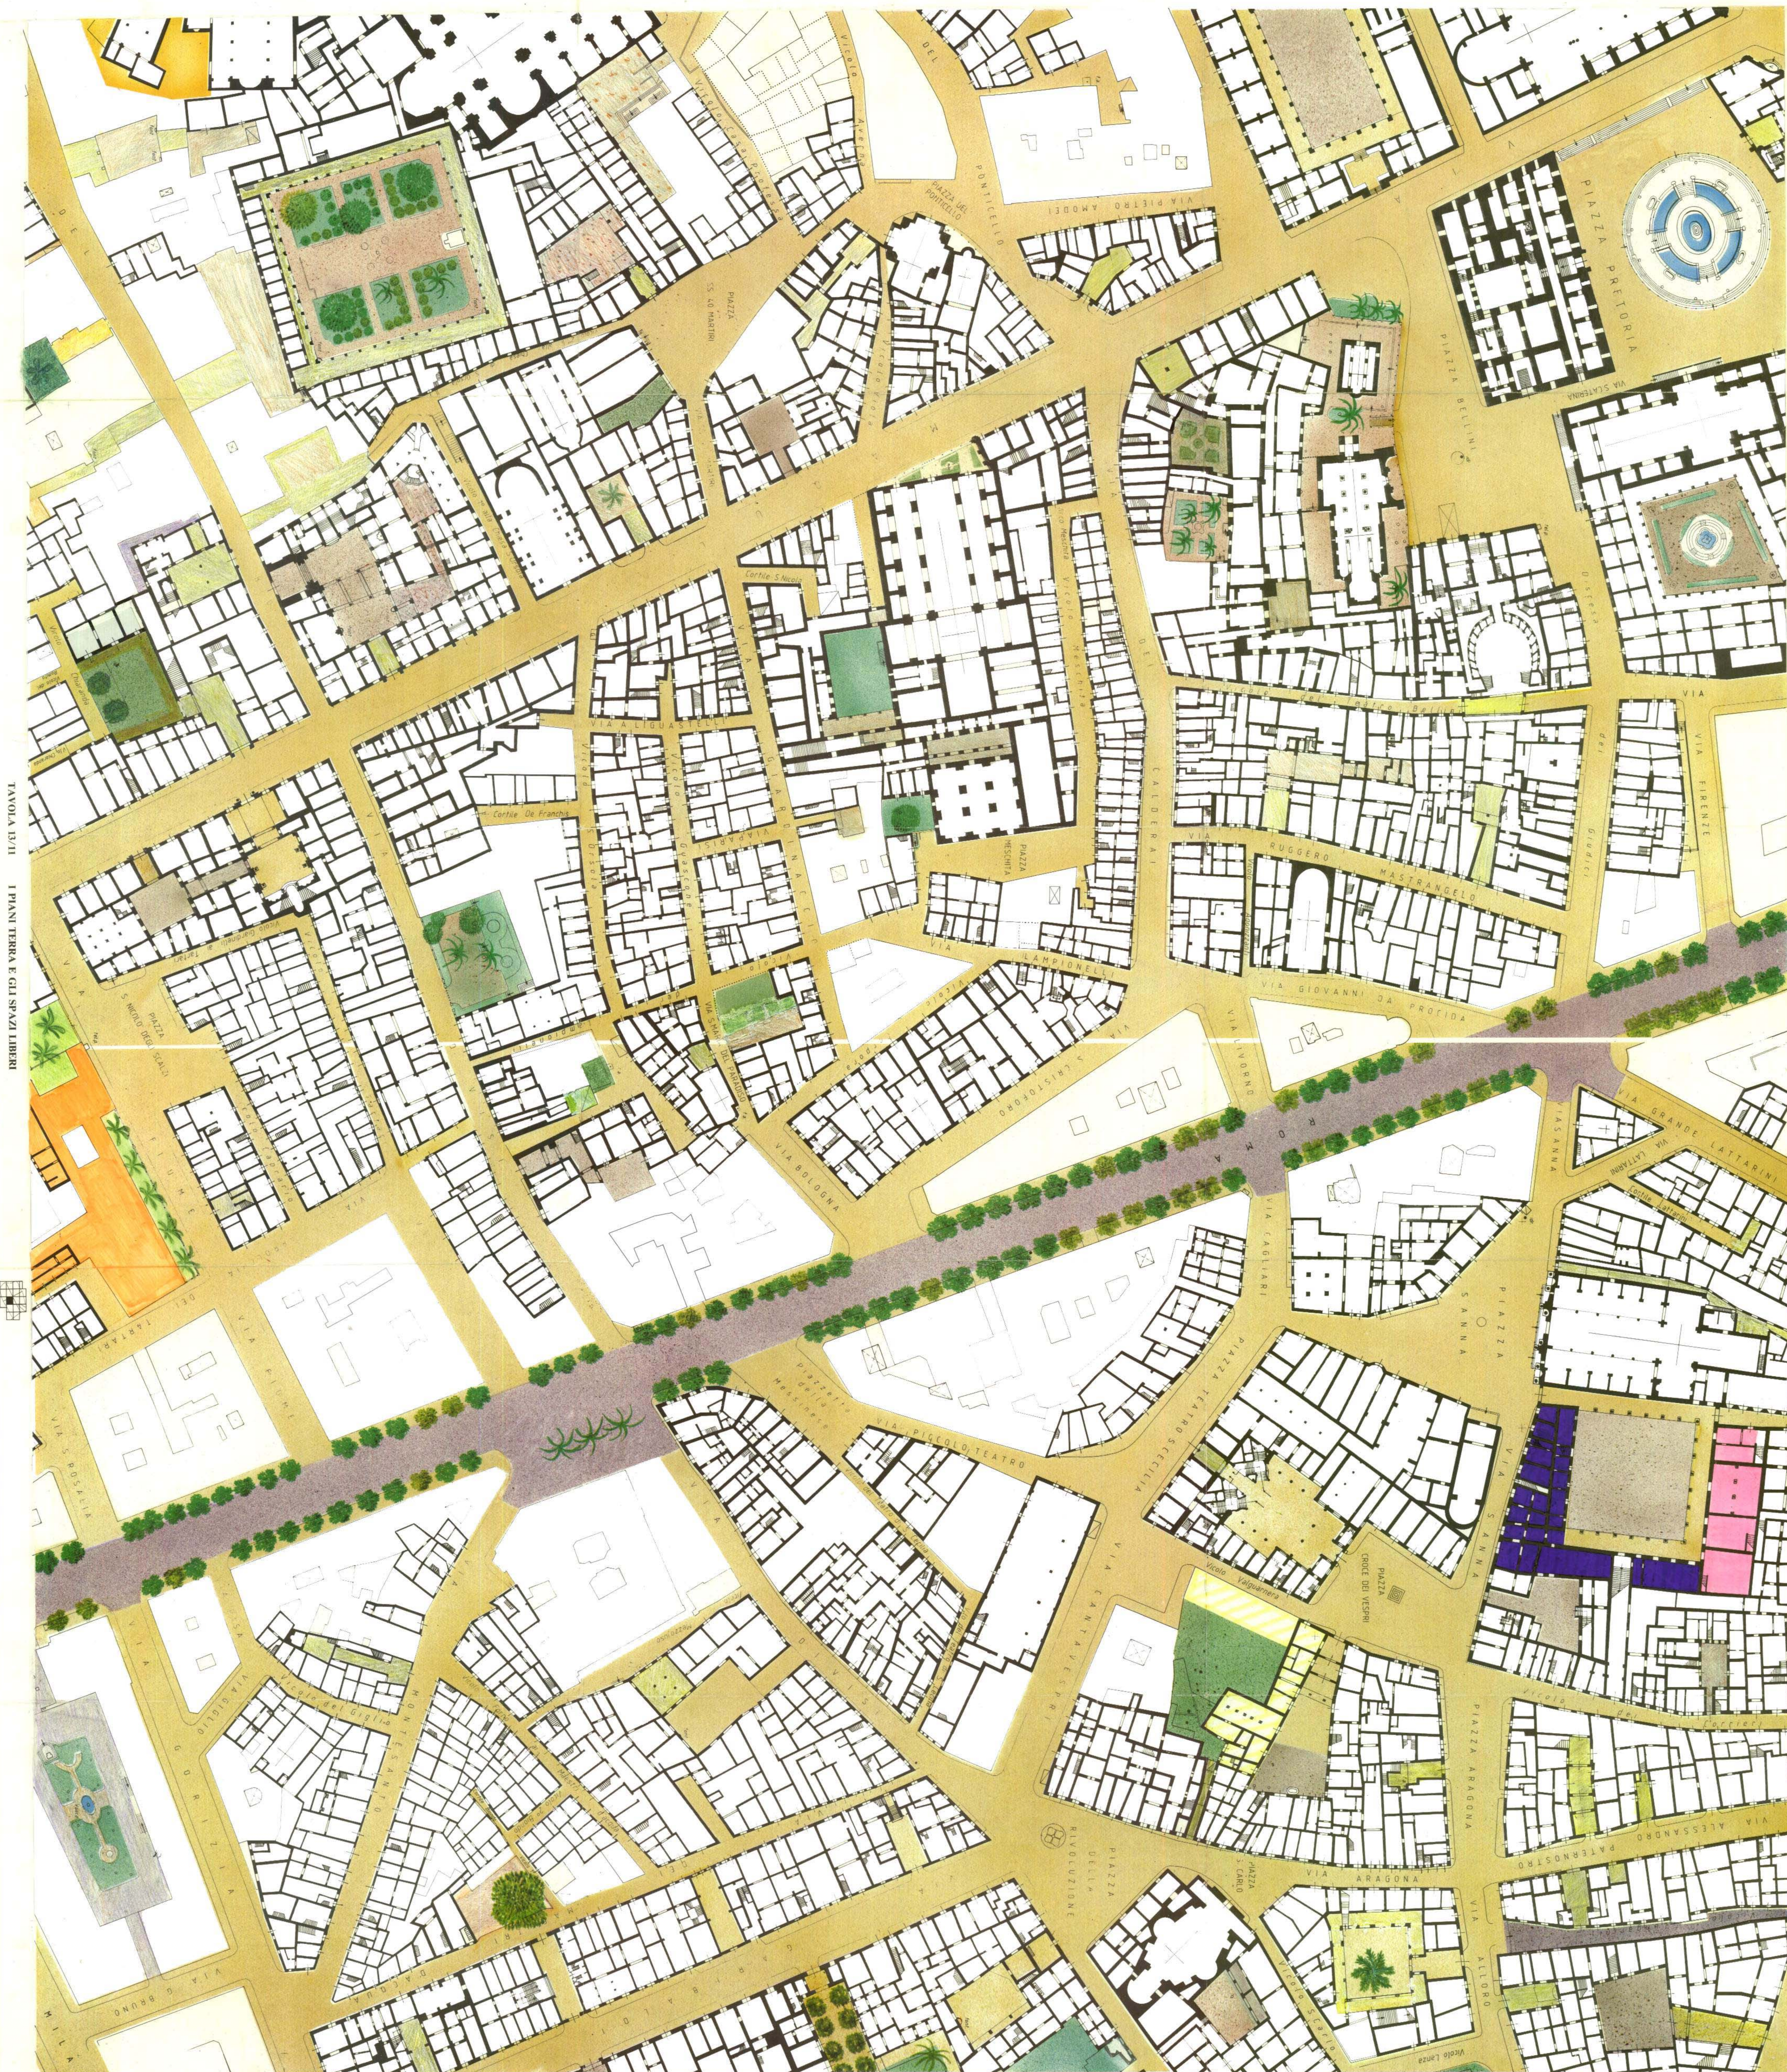


TAVOLA 13/11 I PIANI TERRA E GLI SPAZI LIBERI