


PROGETTO ORIGINARIO APPROVATO CON DELIBERAZIONE DI CC nr.36 del 07-03-2006 - concessione SUAP nr. 6110 del 28-06-2007


scala 1/750

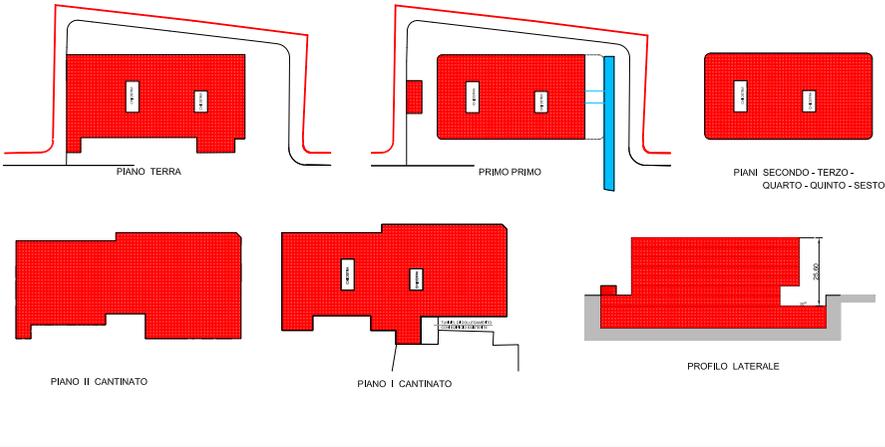

NOTA
 Tutte le superfici laterali e i volumi determinati sono calcolati in base alle superfici coperte e alla quota di riferimento del terreno.
 Sono stati utilizzati i dati di progetto del Comune di Palermo (C.C. nr. 36 del 07-03-2006) mc. 76.848,84
 Data volume urbanistico complessivo in cubometri:
 mc. 61.277,01 (di cui volume fuori terra = 41.247,01)
 mc. 20.744,31 (di cui volume fuori terra = 14.714,31)
 mc. 217,48 (di cui volume fuori terra = 147,48)
 numerazione: 76.848,84

PROGETTO DI PRIMA VARIANTE - concessione SUAP nr. 8883 del 23-12-2010

scala 1/750

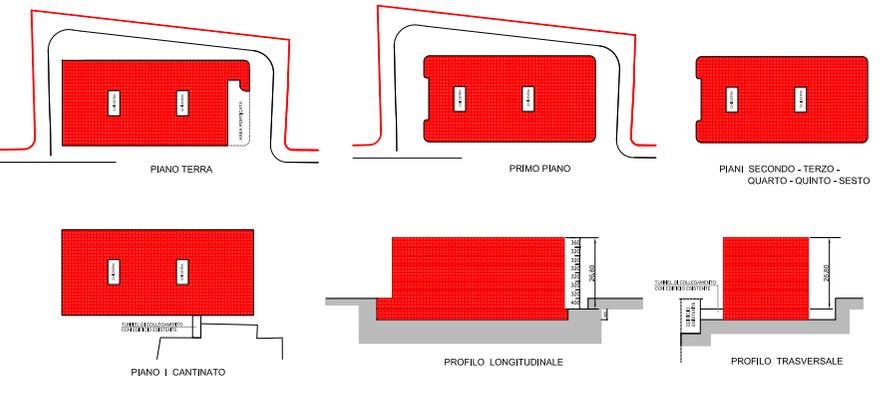


COMPUNTO DEI NUOVI VOLUMI URBANISTICI
 PROGETTO DI PRIMA VARIANTE


PROGETTO DI SECONDA VARIANTE CONCESSIONE SUAP NR. 11946 DEL 07-09-2012

scala 1/750

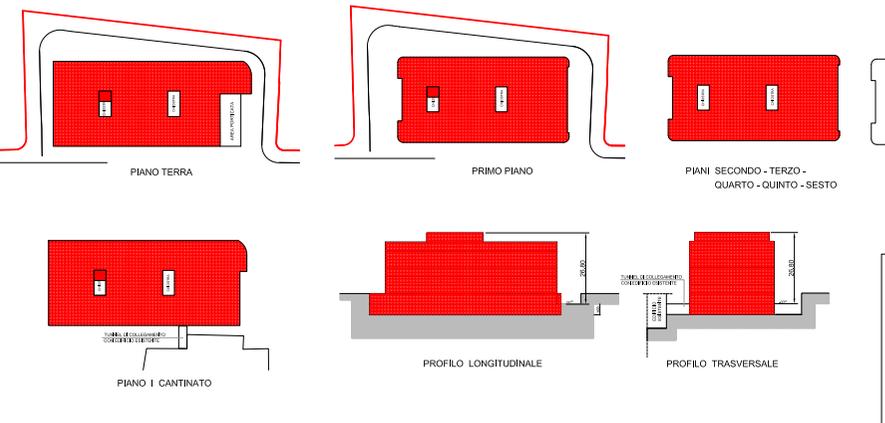


COMPUNTO DEI NUOVI VOLUMI URBANISTICI
 PROGETTO DI SECONDA VARIANTE


PROGETTO DI TERZA VARIANTE (Urbanistica) - CALCOLO DEL VOLUME

scala 1/750

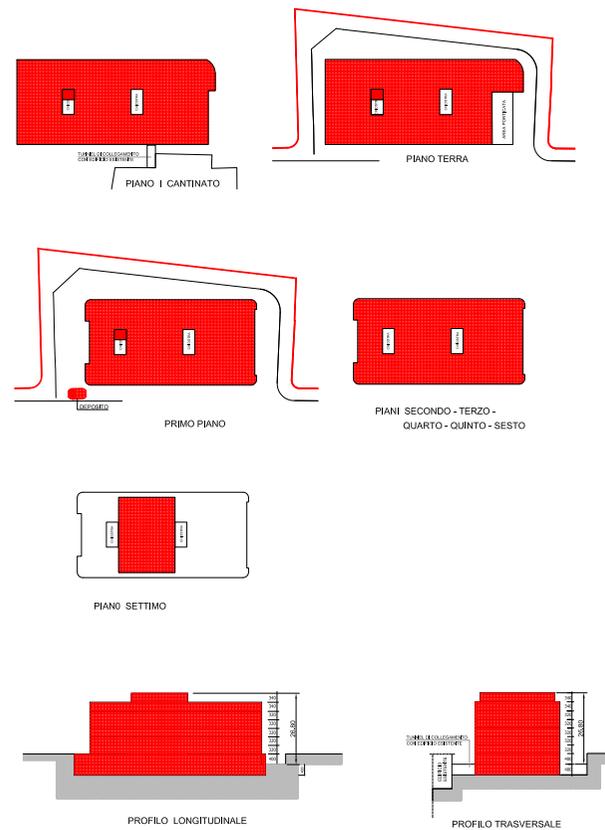

PROGETTO DI TERZA VARIANTE
 CALCOLO DEL VOLUME


NOTE:
 [1] Per SCL (Superficie Coperta Lorda) si intende la somma delle superfici di piano murate all'esterno dalle pareti perimetrali.

COMUNE DI PALERMO
 Programma di Riqualificazione Urbana e Sviluppo Sostenibile del Territorio (PRUSST)
 D.M. LL. PP. 61/098

OGGETTO:
 90144 PALERMO

TEMA COMMITTENTE

946 PALERMO

TEMA COMMITTENTE

OPERA:
 AMPLIAMENTO DELLA STRUTTURA SANITARIA E REALIZZAZIONE DI UN PARCHEGGIO PERTINENZIALE

Delibera del Consiglio Comunale nr. 36 del 07 - 03 - 2007

Concessione SUAP nr. 6110 del 28-06-07 - Proc. n. 43123P
 Concessione SUAP nr. 8883 del 23-12-2010 - Proc. n. 46880P (1° variante)
 Concessione SUAP nr. 11946 del 07-09-2012 - Proc. n. 637086P (2° variante)

PROGETTO DI TERZA VARIANTE PER L'AMPLIAMENTO DELL'AREA DI INTERVENTO FINALIZZATO ALLA REALIZZAZIONE DI UN PARCHEGGIO PERTINENZIALE A RASO E DI UN EDIFICIO DESTINATO A SERVIZIO MORTUARIO

PROGETTO DEFINITIVO

OGGETTO DELLA TAVOLA
 CALCOLO DEL VOLUME E RAFFRONTO CON I PRECEDENTI ATTI APPROVATIVI

NUOVO PLESSO OSPEDALIERO

PROV.	BOX	OGGETTO DELL'ATTIVITA'

DATA: 07/07/2014
 TIPO DI NUMERO: VARE