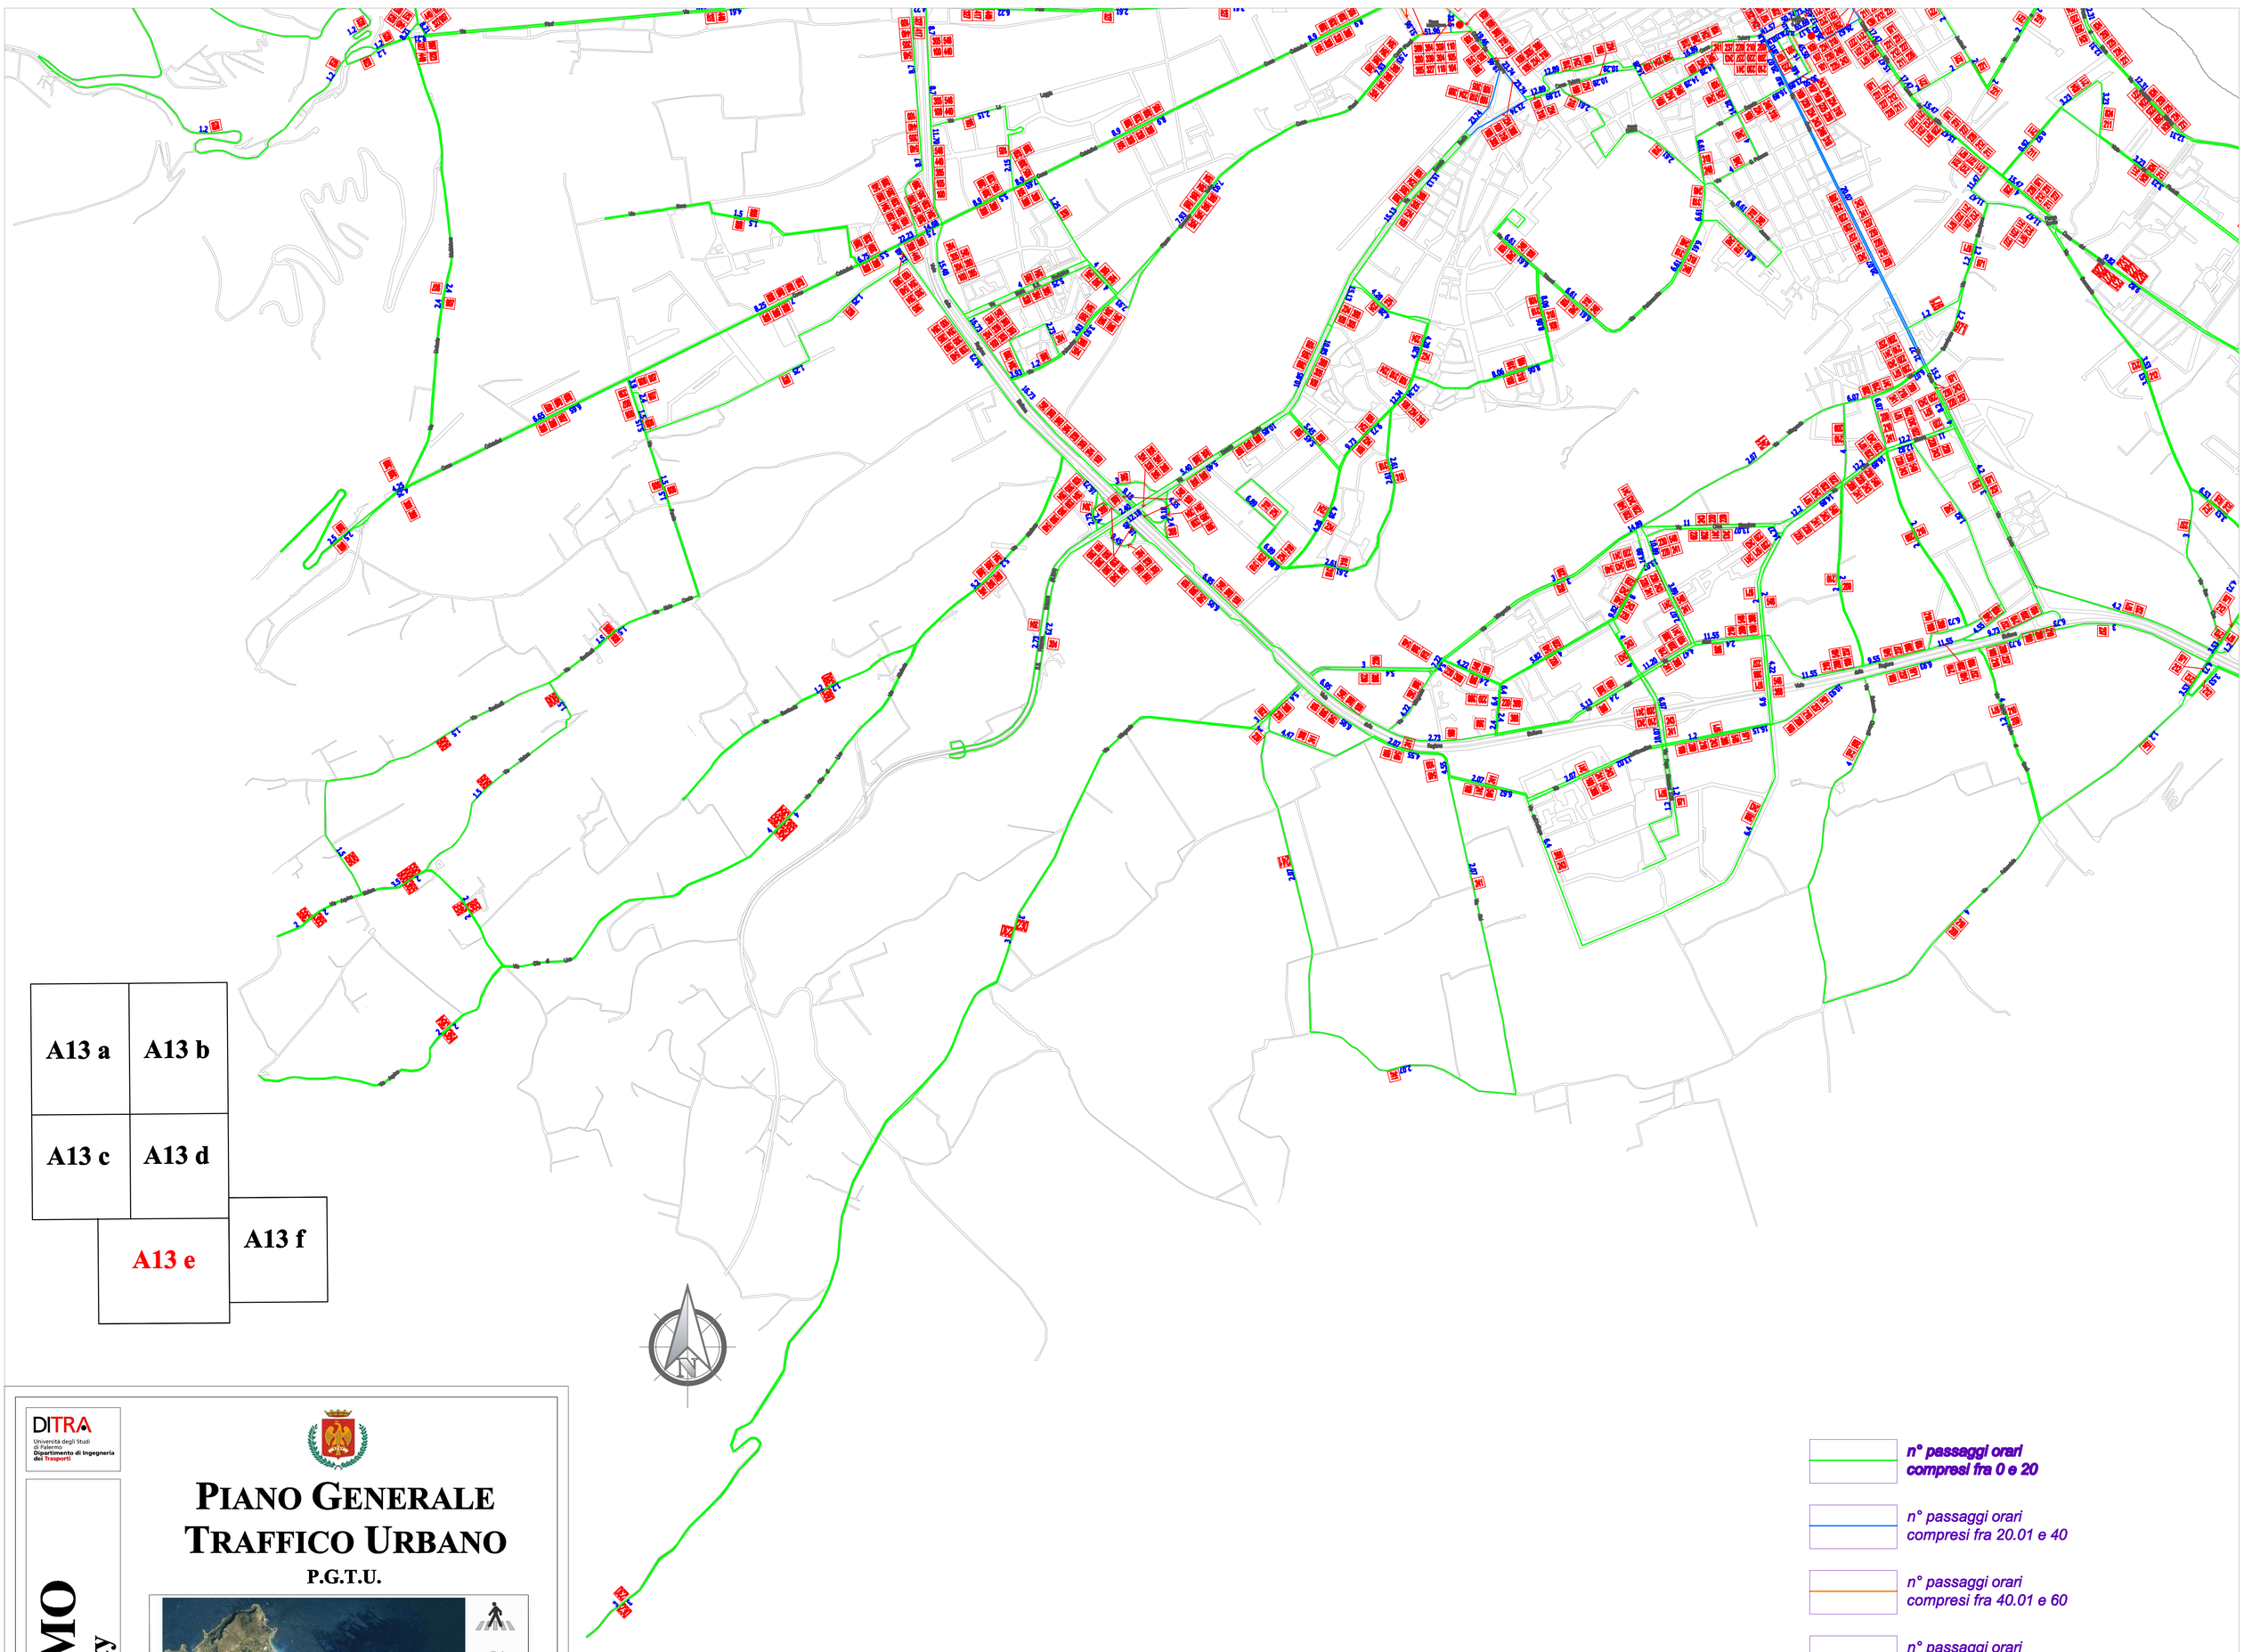

DITRA
Università degli Studi di Palermo
Dipartimento di Ingegneria dei Trasporti

CITTÀ di PALERMO
Ufficio Traffico ed Authority

PIANO GENERALE TRAFFICO URBANO
P.G.T.U.

tavola:	oggetto:	scala:
A13 e	**Offerta del trasporto pubblico urbano su gomma**	1:10.000

Gruppo di Lavoro:
ing. Nunzio Saffi (*Coordinatore*)
ing. Roberto Bicondo
per. inf. Pietro Giammalva
arch. Salvatore Giordano Montaperto
ing. Antonino Martorana
arch. Fabio Nicolicchia
comm. Carmelo Pinsino
arch. Flaminio Pozza
geom. Michele Tornabene

Gruppo di Coordinamento:
ing. Attilio Cartoti (*Coordinatore*)
dr. Marcello Bartolone
ing. Marco Cinelli
avv. Francesco A. Florino
ing. Nunzio Saffi
ing. Pasquale Spadola
ing. Marcello Vultaggio

Gruppo DITRA:
prof. ing. Salvatore Amoroso (*Responsabile scientifico*)
prof. ing. Luigi La Franca
prof. ing. Michele Lo Presti
prof. ing. Marco Migliore
prof. ing. Giuseppe Salvo

REV.:	DATA:	EMESSO DA:	VERIFICATO DA:	APPROVATO DA:
		Il Coordinatore del Gruppo Operativo *Ing. Nunzio Saffi*	Il Responsabile scientifico *prof. Ing. Salvatore Amoroso*	Il Coordinatore della Commissione Tecnica *Ing. Attilio Cartoti*

IL DIRIGENTE	L' ASSESSORE	IL SINDACO
Ing. Marco Cirulli		