
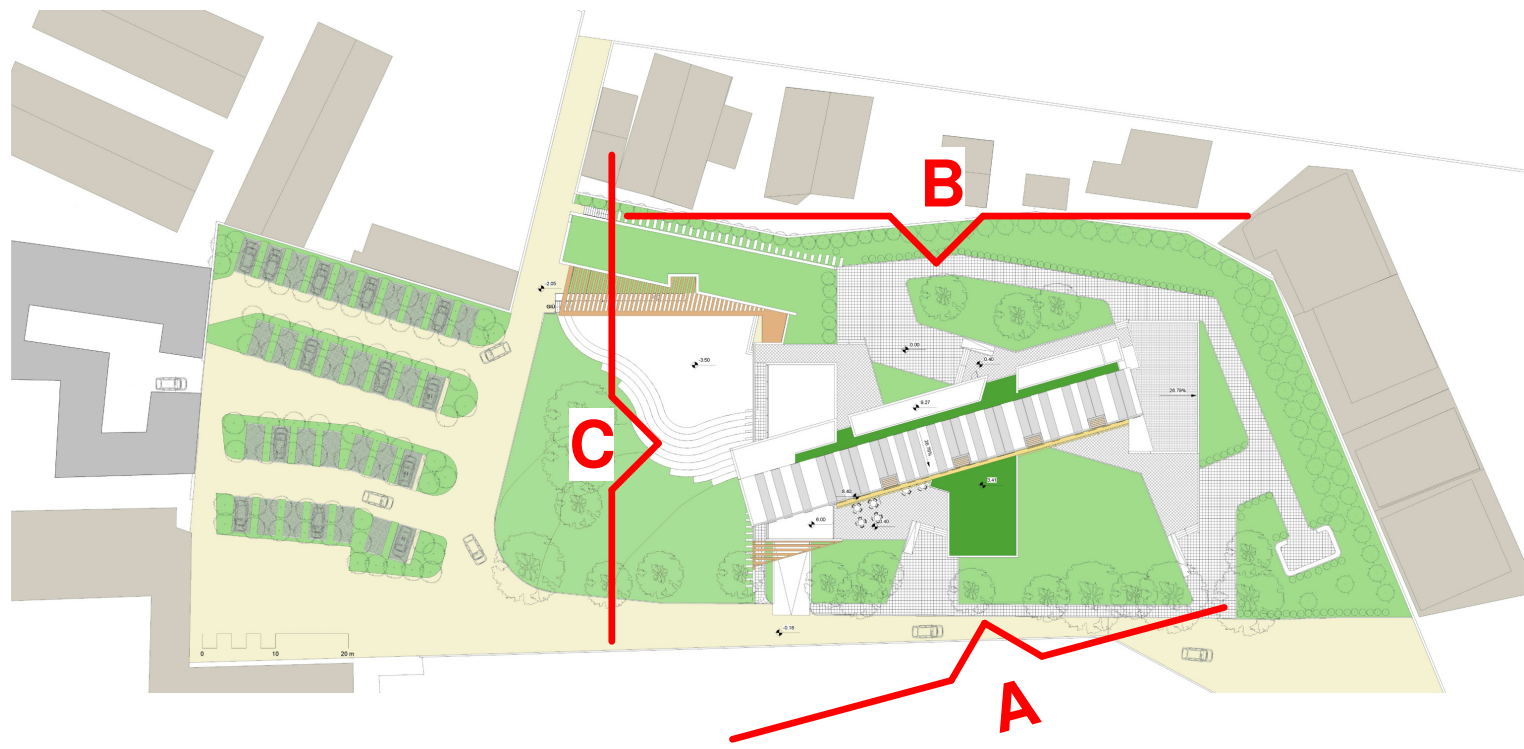
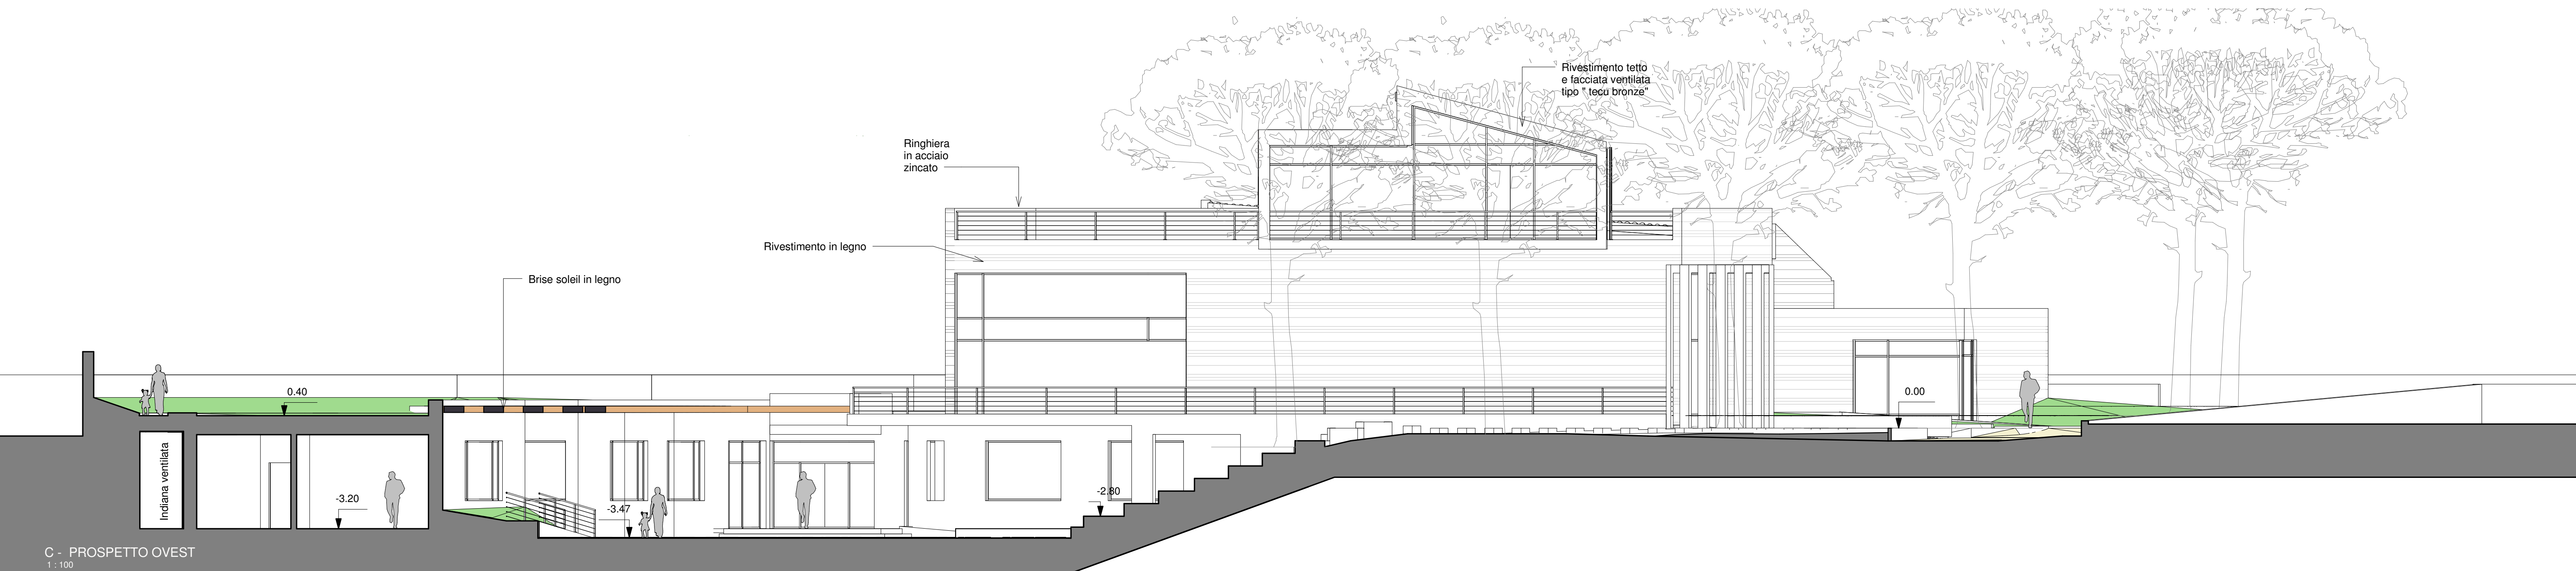


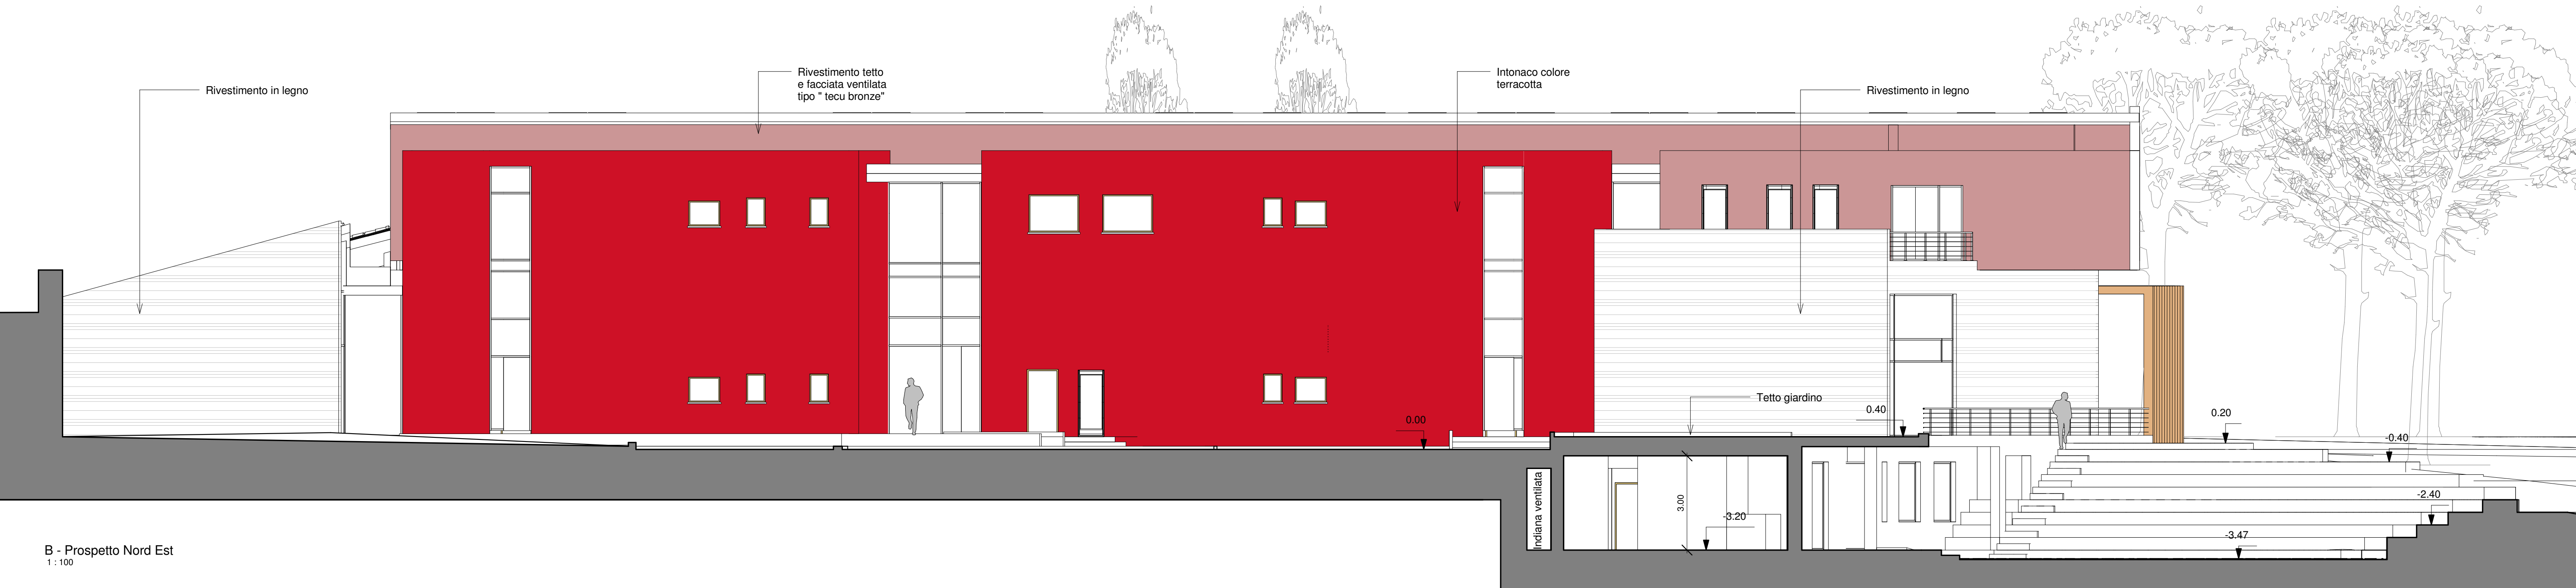

COMUNE DI PALERMO

Provincia di Palermo

SETTORE URBANISTICA - SERVIZIO PRUSST -
"Società", lavoro e ambiente per lo sviluppo delle reti urbane"
Prot. 0999 - intervento n. 059

**Progetto di un Centro per il Restauro Conservativo dei Beni
storico artistici del territorio**



REVISIONE PROGETTO GIUGNO 2017

OGGETTO: PROGETTO DEFINITIVO Prospetti		SCALA 1 : 100
IL COMMITTENTE	Il Tecnico	DATA
		TAV. P.04

Arch. Giovanna D'Attardi
Via Paolo Paternostro n. 41 - 90141 - Palermo
Tel.: 3394690069 - E-mail: gdattardi@libero.it - gdattardi@gmail.com
Collaboratori: Archth. Luigia Alcamo, Calogero Lio, Francesco Schiera